

Kanton Solothurn  
Gemeinde Bellach


### Bebauungsplan Hübeli

Mit Abänderung 1978

Situation I: 500

**WM** Weber + Angehrn Ingenieur- und Vermessungsbüro  
4500 Solothurn Kapuzinerstrasse 11 Telefon 065 22 31 51

Entw.	Änderungen	Datum
RM	A im Januar 1979 Lo	im Juli 1978
	B	
	C	
	D	
	E	
	Format	60 x 105
	Plan Nr.	575 · 302 A

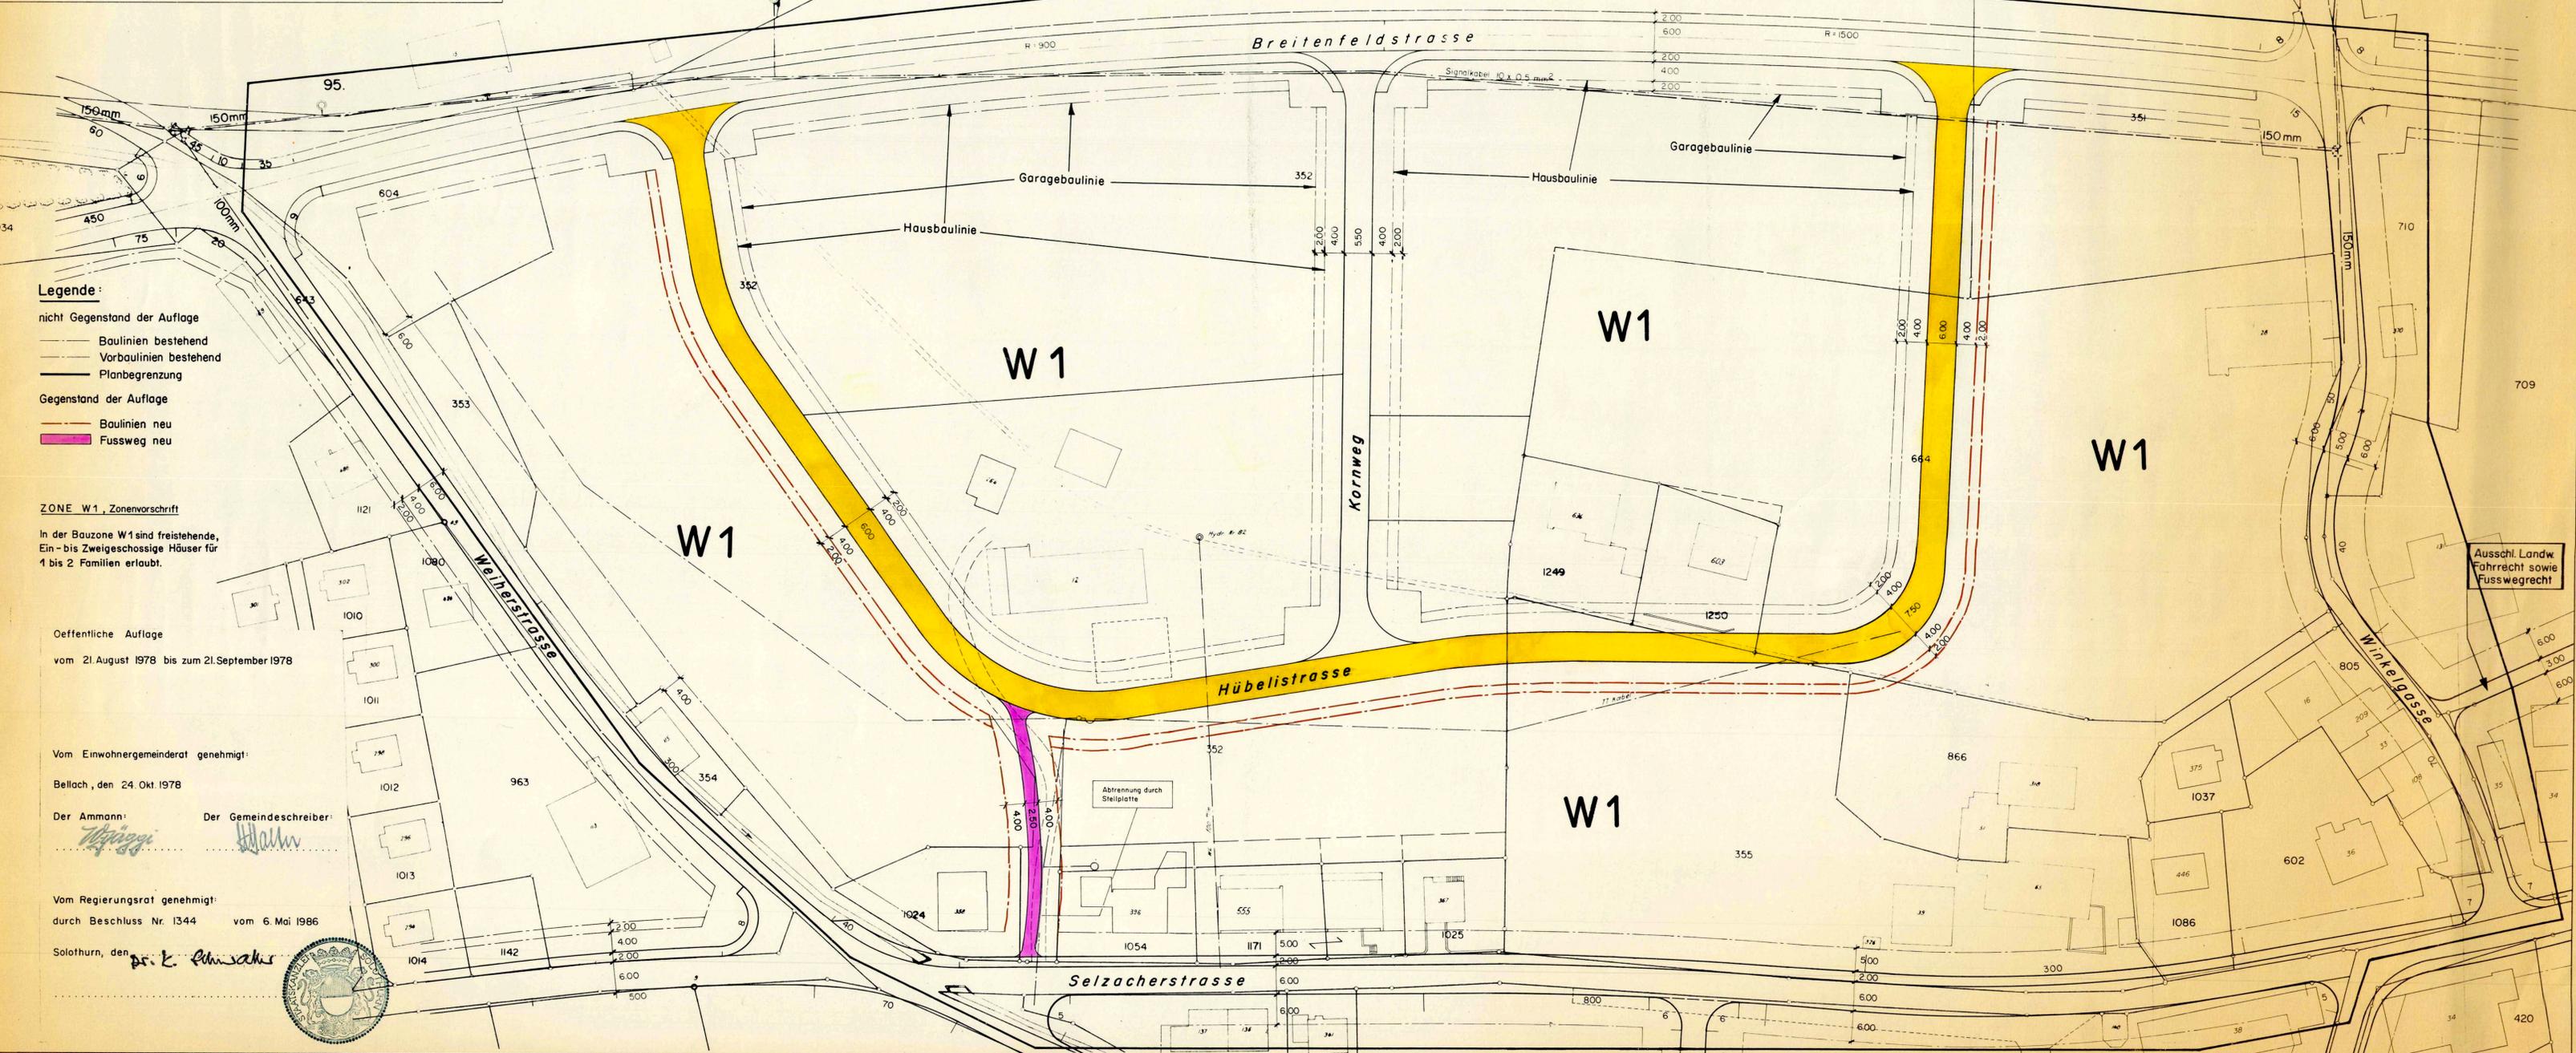

- Legende:**
- nicht Gegenstand der Auflage
    - Baulinien bestehend
    - Vorbaulinien bestehend
    - Planbegrenzung
  - Gegenstand der Auflage
    - Baulinien neu
    - Fussweg neu

**ZONE W1, Zonenvorschrift**

In der Bauzone W1 sind freistehende, Ein- bis Zweigeschossige Häuser für 1 bis 2 Familien erlaubt.

Öffentliche Auflage  
vom 21. August 1978 bis zum 21. September 1978

Vom Einwohnergemeinderat genehmigt:  
Bellach, den 24. Okt. 1978

Der Ammann: *[Signature]* Der Gemeindevorsteher: *[Signature]*

Vom Regierungsrat genehmigt:  
durch Beschluss Nr. 1344 vom 6. Mai 1986

Solothurn, den *[Signature]*



Kanton Solothurn      Gemeinde Bellach

## Bebauungsplan Hübeli

Mit Abänderung 1978

Situation      I: 500

---

**WM**      Weber + Angehrn Ingenieur- und Vermessungsbüro

4500 Solothurn      Kapuzenstrasse 11      Telefon 032 22 31 31

Anforderungen	Datum	im Juli 1978
A im Januar 1979 Lo	Format	60 x 105
B	Plan Nr.	575 - 302 A
C		
D		
E		



- Legende:**
- nicht Gegenstand der Auflage
  - Baulinien bestehend
  - Vorbaulinien bestehend
  - Planbegrenzung
  - Gegenstand der Auflage
  - Baulinien neu
  - Fussweg neu

**ZONE W1, Zonenvorschrift**

In der Bauzone W1 sind freistehende, Ein- bis Zweigeschossige Häuser für 1 bis 2 Familien erlaubt.

Oeffentliche Auflage

vom 21. August 1978 bis zum 21. September 1978

Vom Einwohnergemeinderat genehmigt:

Bellach, den 24. OKT. 1978

Der Ammann: *[Signature]*      Der Gemeindevorsteher: *[Signature]*

Vom Regierungsrat genehmigt:

durch Beschluss Nr. 1344 vom 6. Mai 1976

Solothurn, den

Ausschl. Landw. Fahrrecht sowie Fusswegrecht