

3/94

Kanton Solothurn

Gemeinde Bellach

Teilzonenplan Turmstrasse West

Betrifft: GB Nr. 424, 425 und 438

Es gelten die SPEZIELLEN BAUVORSCHRIFTEN TURBENLOCH vom 24. Juni 1974 (RRB Nr. 3647) welche einen integrierenden Bestandteil dieser Auflage bilden.

Situation 1: 2000



Oeffentliche Planaufgabe vom 1.02.88... bis 2.03.88...
Publiziert im Anzeiger Solothurn-Lebern vom 28.01.88

Vom Einwohnergemeinderat Bellach genehmigt mit
Beschluss Nr. vom 22.03.88

Der Ammann: *Wäggi* Der Gemeindefreiber: *Hahn*

Vom Regierungsrat des Kantons Solothurn genehmigt mit
RRB Nr. 1534 vom 17.05.88

Der Staatsschreiber:
Dr. K. Fehrschne

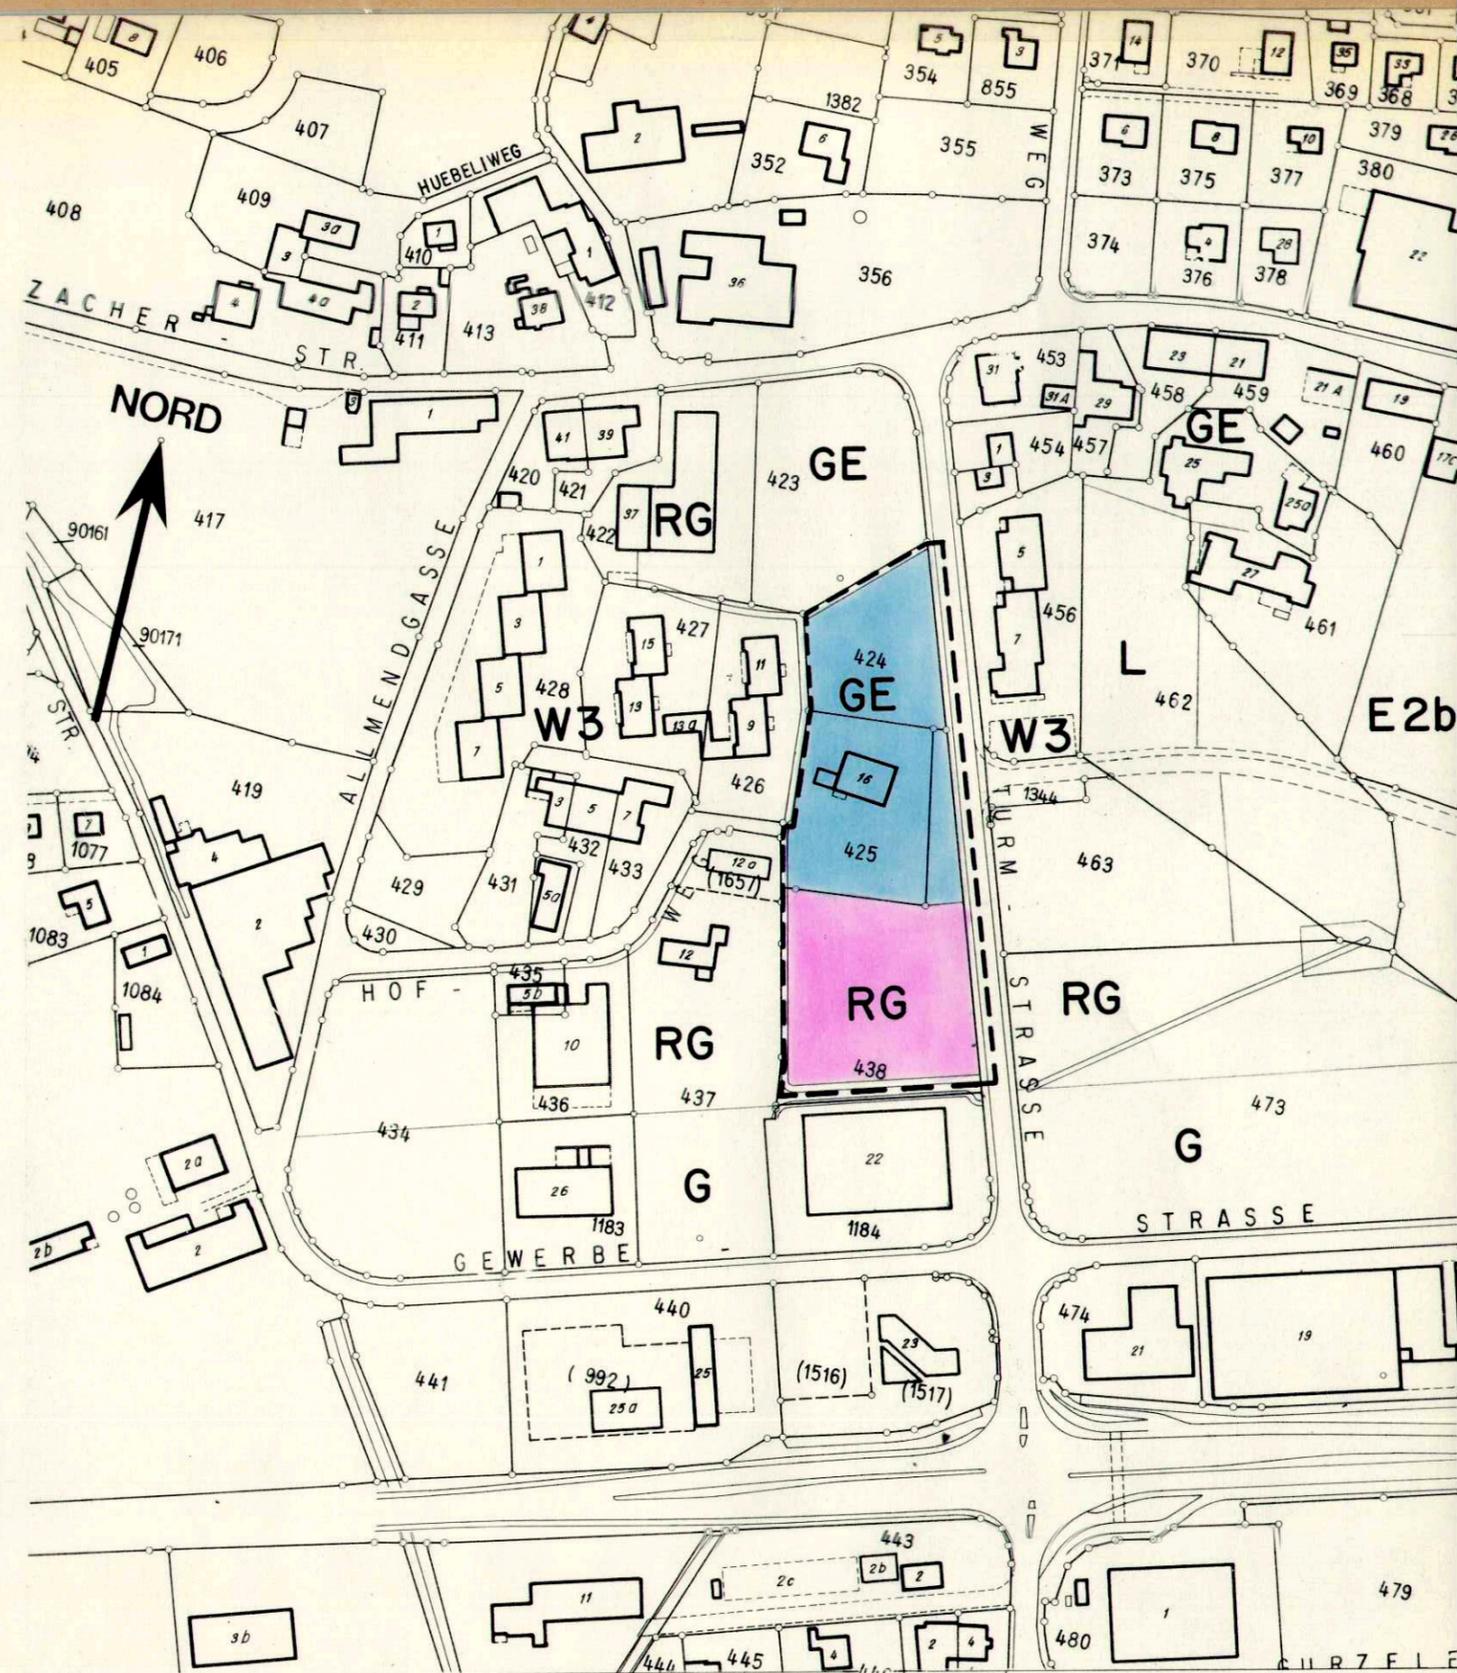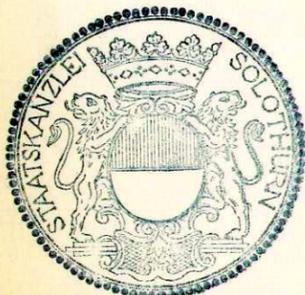

Legende:

- Begrenzung der Planaufgabe
- Umzonung von Landwirtschaftsgebiet
- GE - in Geschäftszone (GE)
- RG - in Zone für ruhiges Gewerbe (RG)

22. 12. 1987
9804 / K367 R: 1798
BEER SCHUBIGER BENGUEREL & PARTNER
DIPL. ING. ETH/SIA
BAUINGENIEUR UND VERMESSUNGSBÜRO