

3 / 95

Kanton Solothurn
TEILEINZONUNG

Gemeinde Bellach
SPORTPLATZ BRUNNMATT

Betrifft: GB Nr. 1086 (teilweise)

Situation 1: 2000

Oeffentliche Planaufgabe vom 1.2.88 bis 2.3.1988
Publiziert im Anzeiger Solothurn - Lebern vom 28.1.1988



Vom Einwohnergemeinderat Bellach genehmigt mit
Beschluss Nr. 28... vom 22. März 1988

Der Ammann:


Der Gemeindegemeinderat:

Vom Regierungsrat des Kantons Solothurn genehmigt mit
RRB Nr. 1535... vom 17. Mai 88

Der Staatsschreiber:

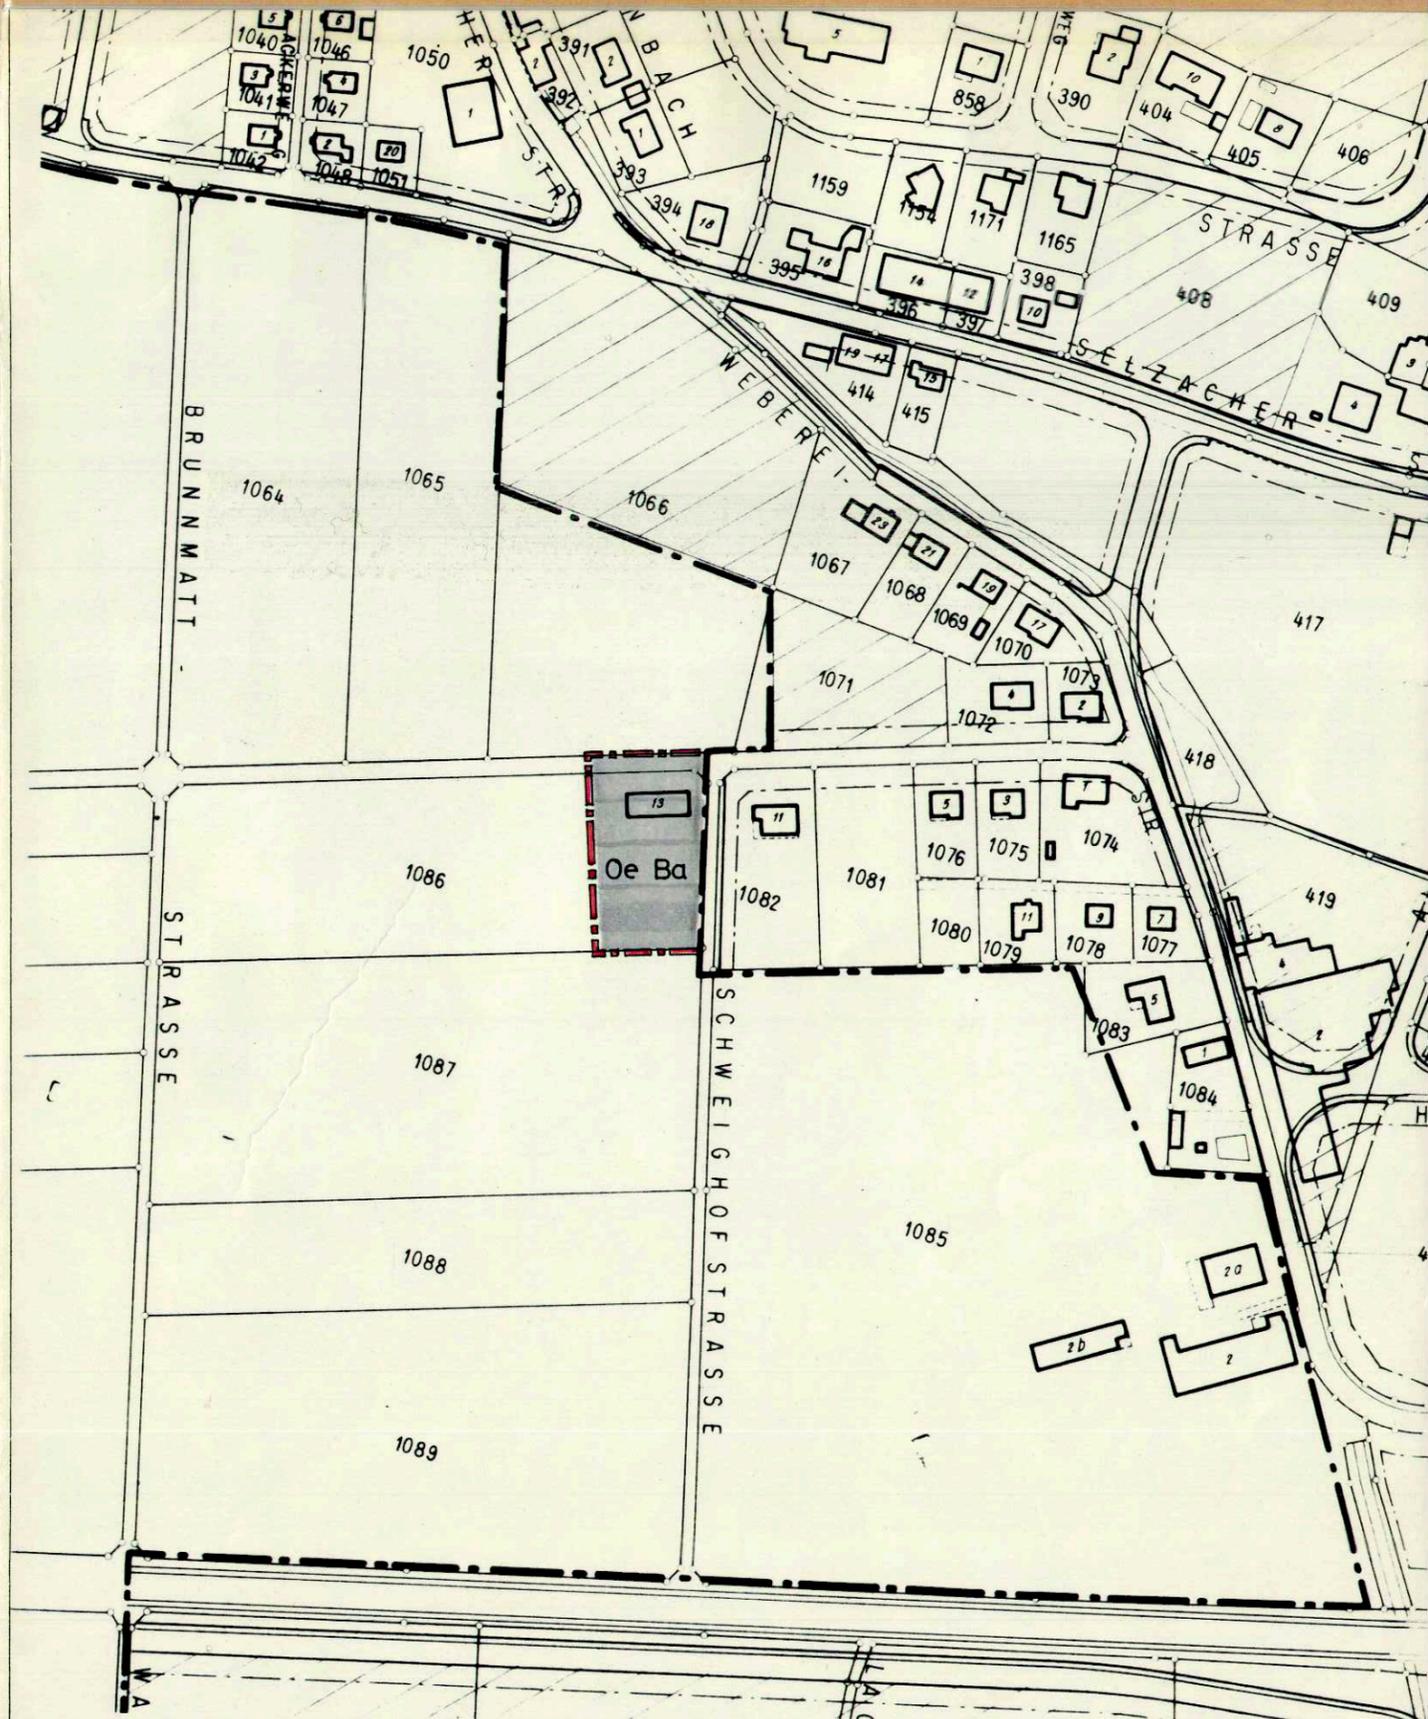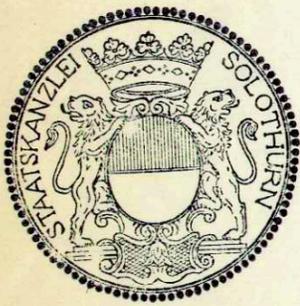

Legende:

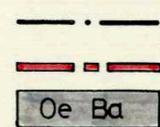

Bisherige Zonengrenze
Neue Zonengrenze
Einzonung in die Zone
für öffentliche Bauten
und Anlagen