

3/98

Plan 25

Plan 26

Genehmigt vom Einwohnergemeinderat:

18. April 1989

Der Ammann: *[Signature]*

Der Gemeindegemeinderat: *[Signature]*

Genehmigt vom Regierungsrat des Kantons Solothurn durch Beschluss Nr. 2469...

Solothurn, 14. August 1989

Der Stattdeschreiber:

Dr. K. Fehrsch

Öffentliche Auflage

von 02. Februar 1989 bis 03. März 1989



KANTON SOLOTHURN

GEMEINDE BELLACH

SPEZIELLER BEBAUUNGSPLAN "RÜTI" TEIL WEST

SITUATION 1:500


STRASSEN- UND BAULINIENPLAN

GRÖSSE	MASSTAB	DAT.	REV.	REV.	PLAN NR.
55 x 84	1:500	16.1.1989	GEZ. P. Galli	REV.	Tb 1.195.14



INGENIEURBÜRO FÜR HOCH- UND TIEFBAU SOLOTHURN

EMCH + BERGER SOLOTHURN AG
TEL. 065 / 21 32 01

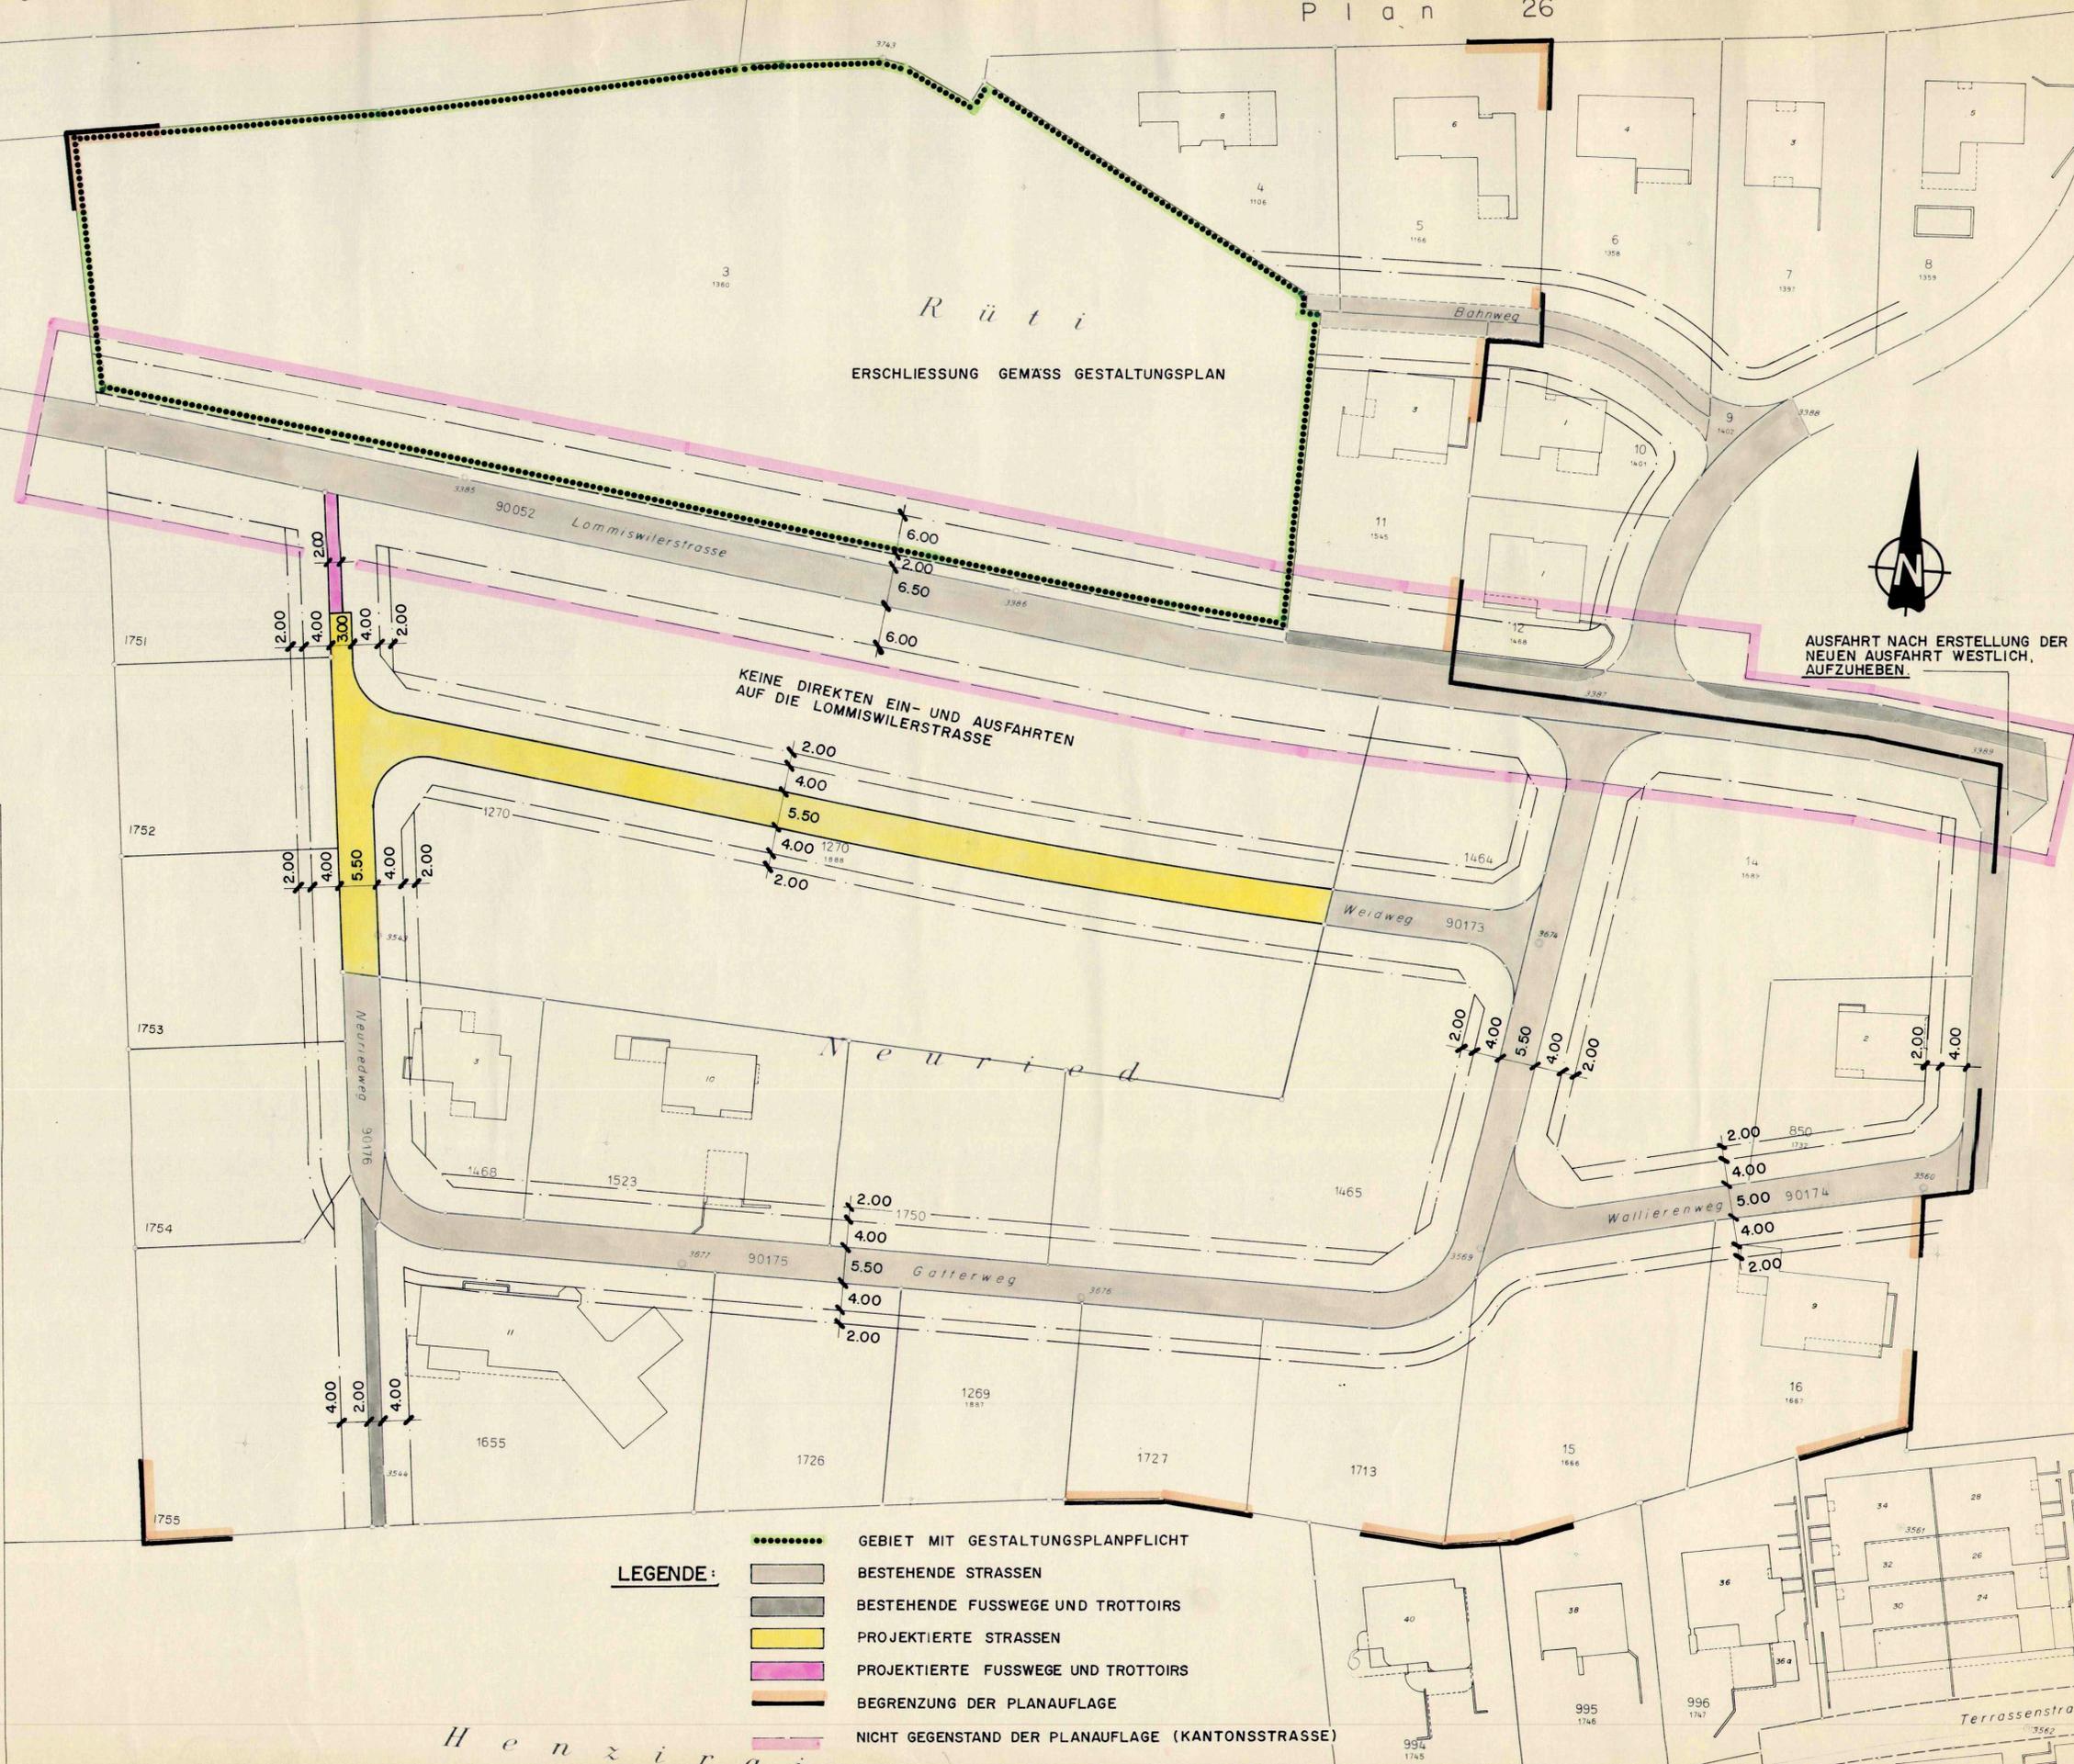

LEGENDE:

- GEBIET MIT GESTALTUNGSPLANPFLICHT
- BESTEHENDE STRASSEN
- BESTEHENDE FUSSWEGE UND TROTTOIRS
- PROJEKTIERTE STRASSEN
- PROJEKTIERTE FUSSWEGE UND TROTTOIRS
- BEGRENZUNG DER PLANAUFLAGE
- NICHT GEGENSTAND DER PLANAUFLAGE (KANTONSSTRASSE)