

**TEILBEBAUUNGSPLAN**

FÜR DAS GEBIET BEGRENZT DURCH  
ED. KUMMERSTRASSE - HAAGSTRASSE  
KIRCHWEG - RÖM. KATH. KIRCHE

**MIT SPEZIELLER BAUORDNUNG**

**LEGENDE:**

- WOHNZONE W11, 1-3 GESCHOSSIGE BAUTEN § 14 BR.
- BESTEHENDE STRASSEN
- BESTEHENDE TROTTOIRS
- PROJEKTIERTE STRASSEN
- PROJEKTIERTE TROTTOIRS
- BAULINIEN

GENEHMIGT VOM EINWOHNERGEMEINDERAT  
BETTLACH, DEN 22. Nov. 1960



DER GEMEINDESCHREIBER:



GENEHMIGT VOM REGIERUNGSRAT DES KANTONS SOLOTHURN  
SOLOTHURN, DEN 20. Januar 1961

DER STAATSSCHREIBER:

*Stumpf*

**EMOCH + BERGER** VORMALS SALZMANN + EMOCH  
INGENIEUR-BUREAU S.I.A. FÜR HOCH- UND TIEFBAU  
**SOLOTHURN**

PLAN NR.	GRÖSSE	GEZEICHNET	ABÄNDERUNG	DATUM
K. ST. 218. I.	63/30	PO		10.10.1960.

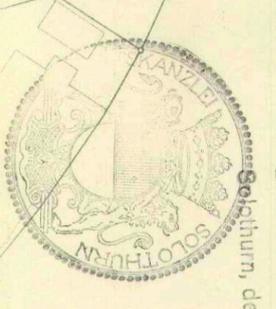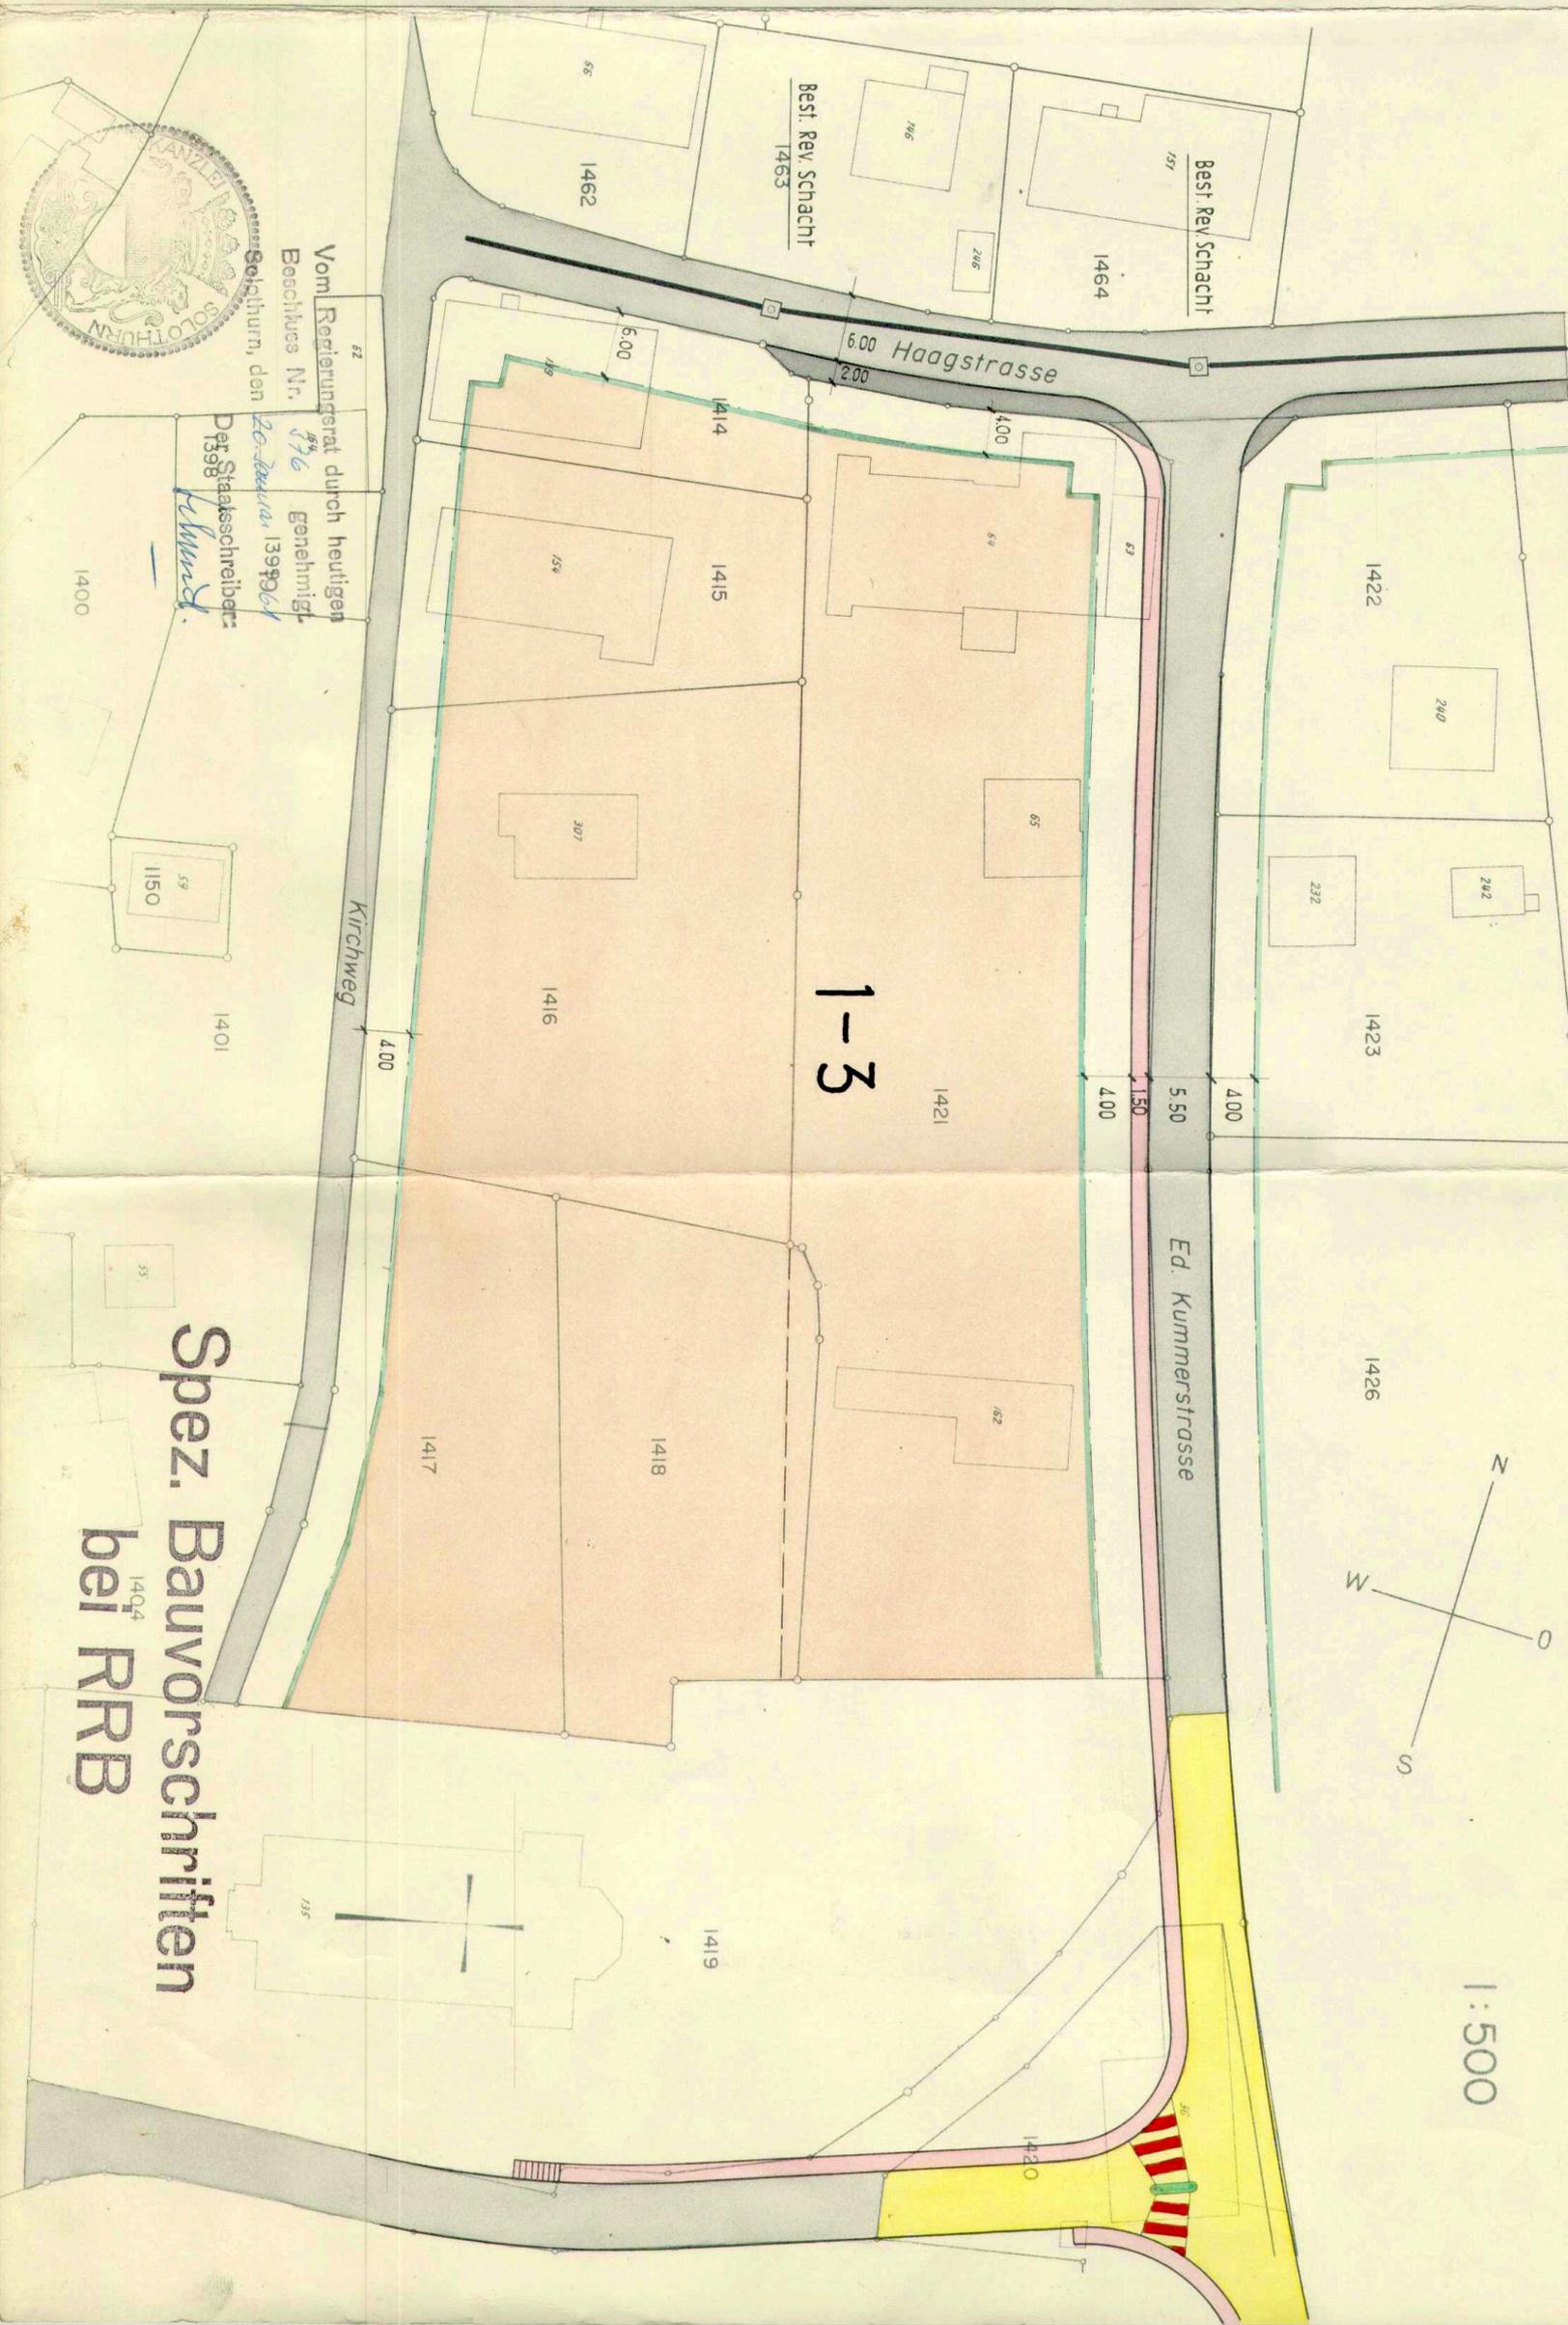

Vom Regierungsrat durch heutigen  
Beschuss Nr. 876  
20. Januar 1961  
Der Staatschreiber:  
1398 *Stumpf*

**Spez. Bauvorschriften  
bei RRB**