

4/128

Kanton Solothurn

Gemeinde Bettlach



Erschliessungsplan Friedhof

Situation 1 : 200

Öffentliche Planaufgabe vom: 08. Juli 2004 bis: 06. August 2004

Beschlossen vom Einwohnergemeinderat Bettlach

Bettlach, 29. Juni 2004

Der Gemeindepräsident :

[Signature]



Der Gemeindegemeinsamer :

[Signature]

Genehmigt vom Regierungsrat des Kantons Solothurn

Gemäss RRB Nr. 2004 - 2042 vom 25. Oktober 2004




Der Staatsschreiber :

Dr. K. Rühmli

Index	Datum	Änderung	gez.	gepr.	gen.	Grenchen	geprüft:	genehmigt:
						Datum: 04.03.2004		
						gezeichnet: mme	Plan Nr.	
						Grösse: 63 / 60		
						Rolle Nr.:		9887.072
1	28.10.2004	Änderungen gemäss AIR	csc	mme	gen	CAD-File: t:\bettlach\aufbahrungshalle\situation.dgn		
AV-Grundlage vom:						gedruckt: 17-NOV-2004 09:47	user: csc	

BSB+Partner
Ingenieure und Planer

Biberist Tel.: 032/671 22 22 Fax: 032/671 22 00
 Oensingen Tel.: 062/388 38 38 Fax: 062/388 38 00
 Grenchen Tel.: 032/654 59 30 Fax: 032/654 59 31
 Bern Tel.: 031/318 45 20 Fax: 031/318 45 21
 www.bsb-partner.ch

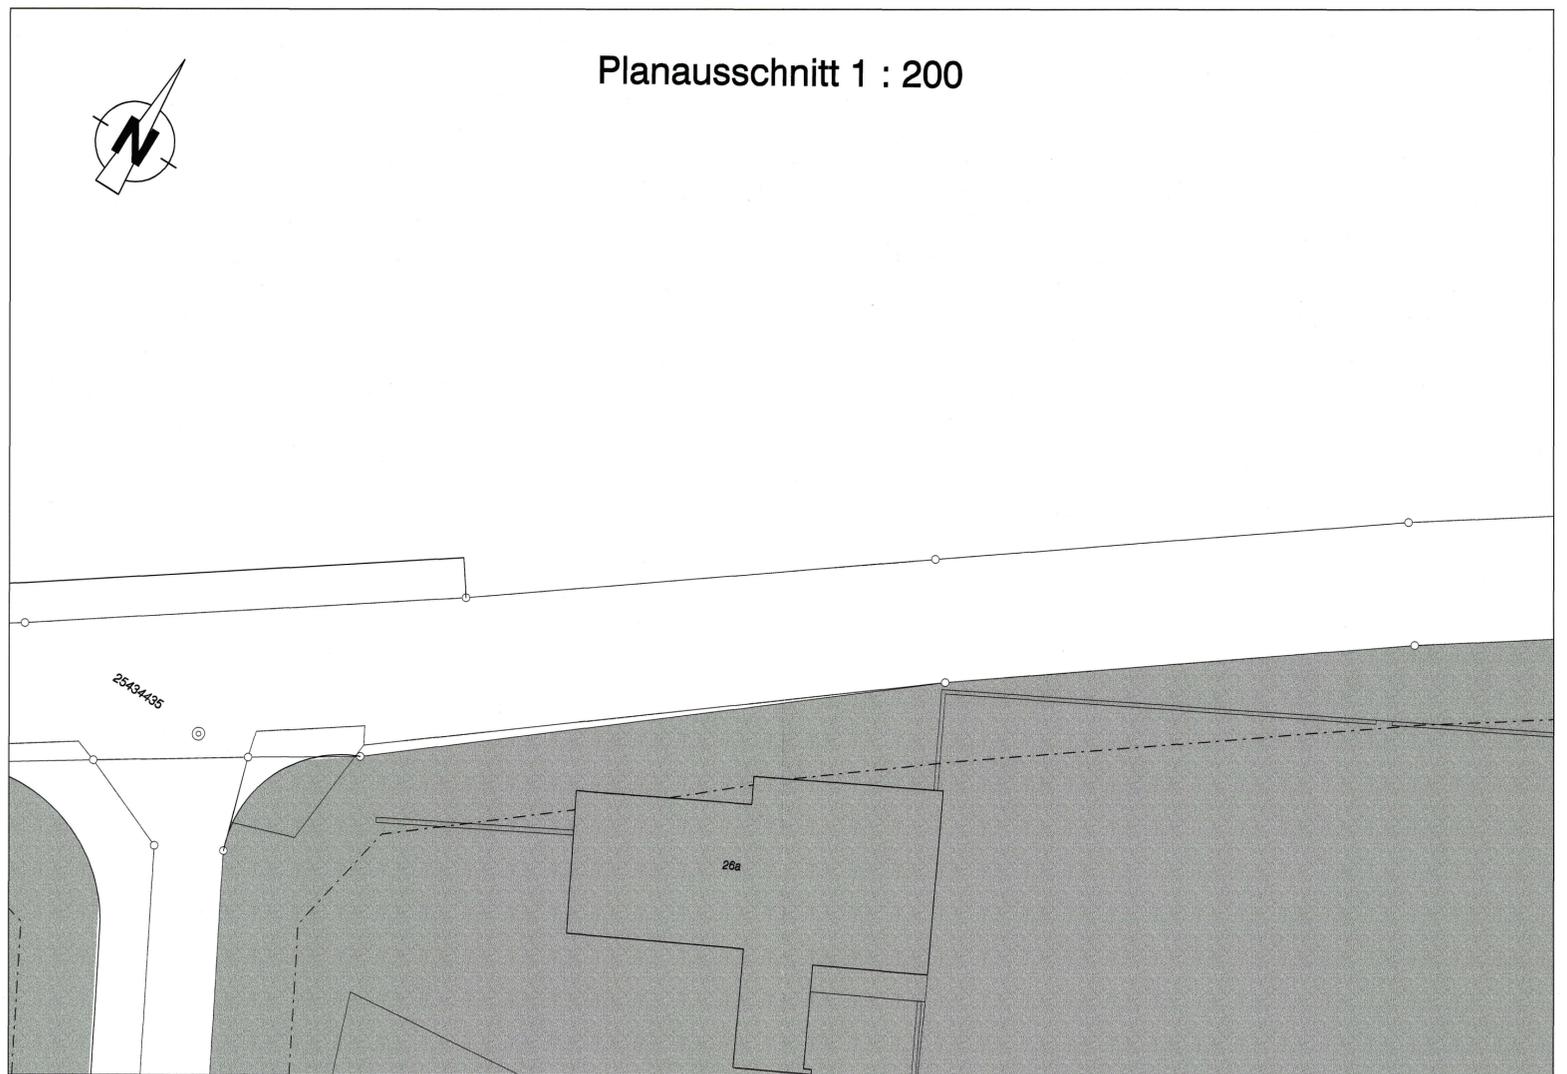

Legende

Orientierungsinhalt

- Baulinie
- neue Hochstamm-bäume
- Zone für öffentliche Bauten und Anlagen

Genehmigungsinhalt

- Öffentliche Erschliessungs- und Parkierungsfläche
- Parkplätze Friedhof

Querprofil 1 : 100

