


Kanton Solothurn

Einwohnergemeinde Bettlach

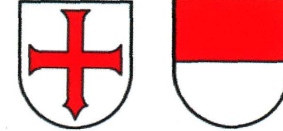


Teilzonenplan „Allmendstrasse“ / GB Nr. 319

Öffentliche Auflage vom 27. Januar 2011 bis 26. Februar 2011

Vom Gemeinderat der Einwohnergemeinde Bettlach genehmigt durch Beschluss Nr. 6117 vom 25. Januar 2011

Der Gemeindepräsident:

Der Gemeindegemeinsamer:

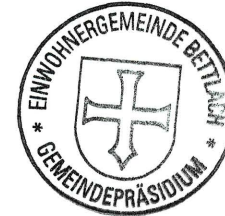

Vom Regierungsrat genehmigt durch Beschluss Nr.

1485

vom

28.6.2011


Publikation im Amtsblatt Nr.

26

vom

1.7.11

Staatsschreiber

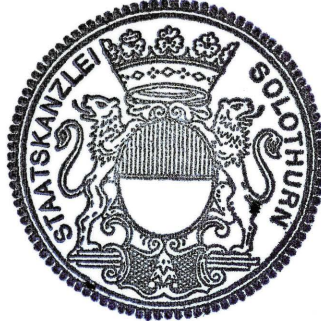

Ausschnitt Zonenplan bisher (orientierend) 1:2500

Zonenplan Bettlach, genehmigt mit RRB Nrn. 499 vom 12.3.02 / 2074 vom 28. 10. 02 / 114 vom 18.2.03 (BSB+ Partner)



Legende


----- Bauzonengrenze

Wohnzone 2-geschossig W2b

Durch Abfälle belastete Standorte. Belastete Betriebs- und Unfallstandorte sind nicht aufgeführt. Orientierend (Standort laut Aussage AfU als unbelastet klassiert und nicht mehr im Kataster der belasteten Standorte aufgeführt )

Teilzonenplan „Allmendstrasse“ (Genehmigungsinhalt) 1:2500

Umzonung des westlichen Teils von GB Nr. 319 von der Landwirtschaftszone in die Wohnzone W2b

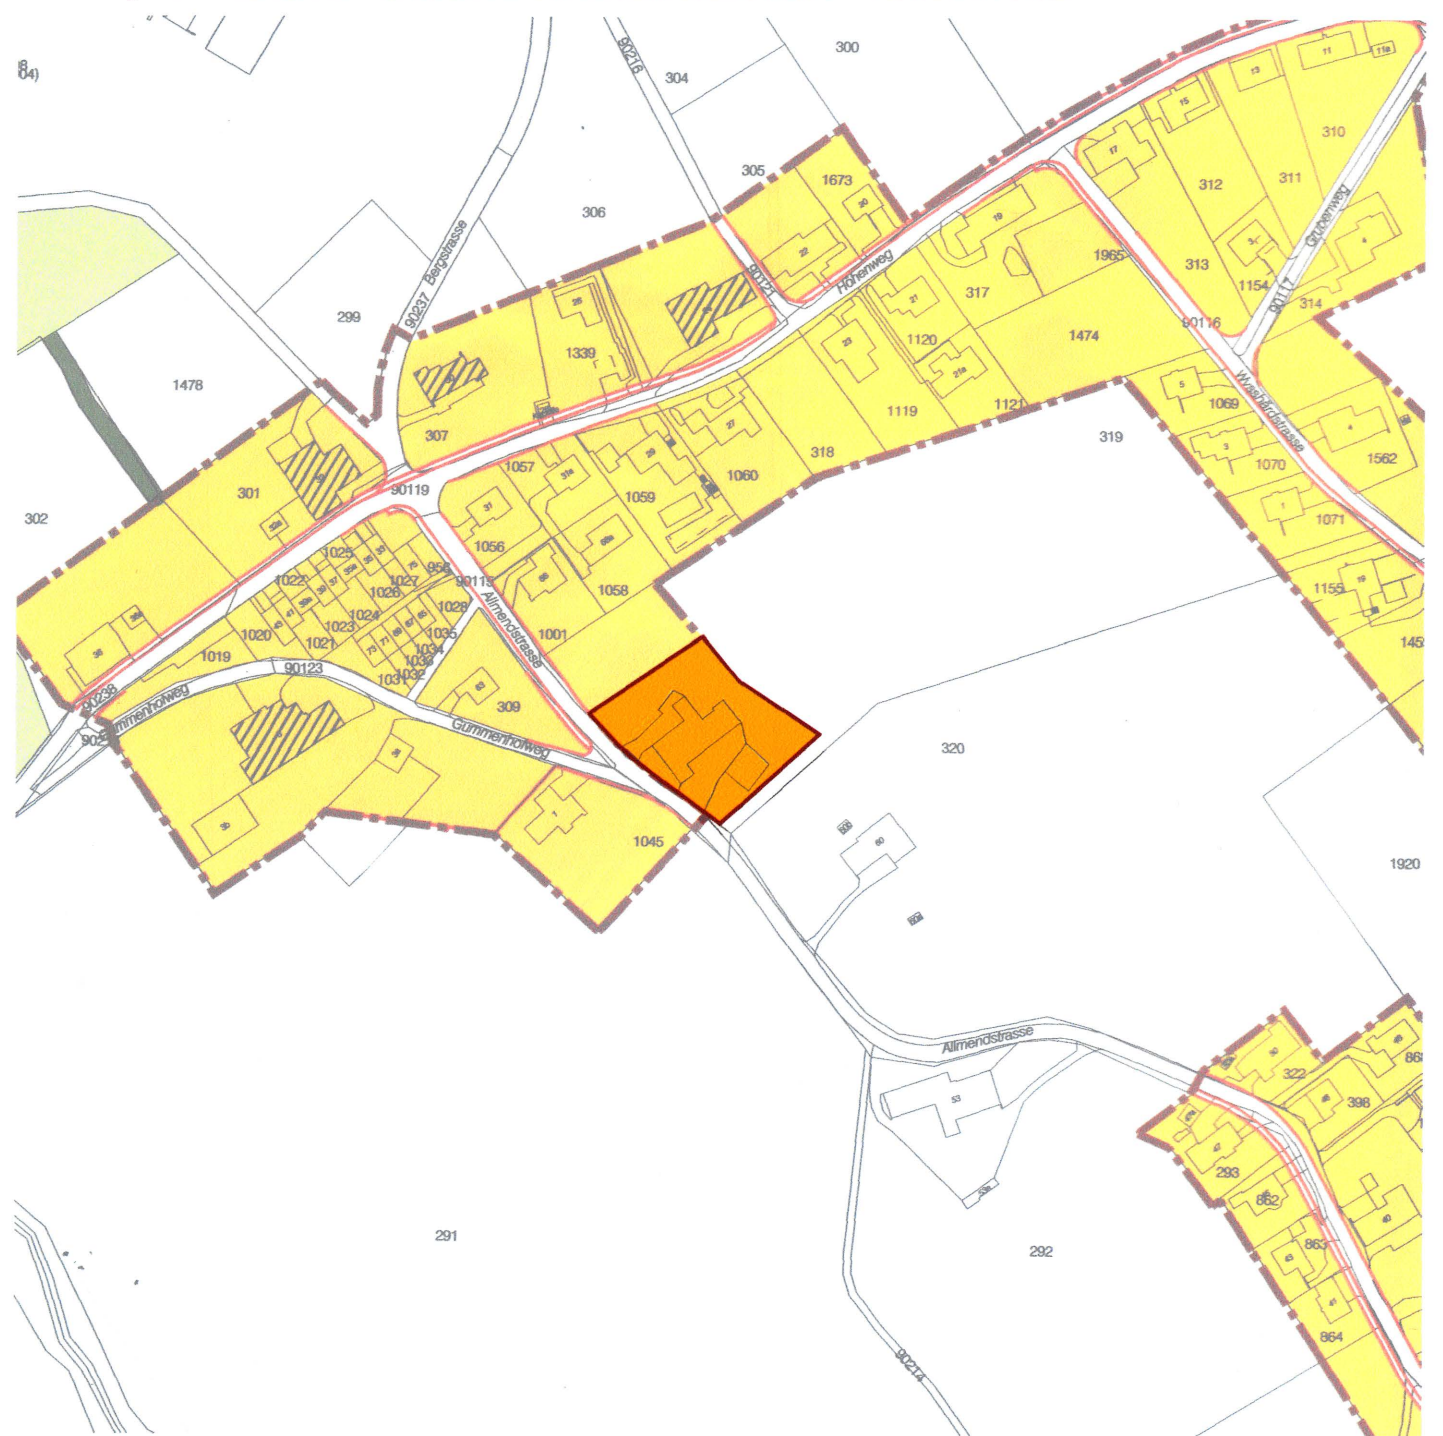

Legende

----- Planungsperimeter

Wohnzone 2-geschossig W2b (Umzonung von der Landwirtschaftszone in W2b)

Ausschnitt Zonenplan neu (orientierend) 1:2500



Legende

----- Bauzonengrenze

Wohnzone 2-geschossig W2b