
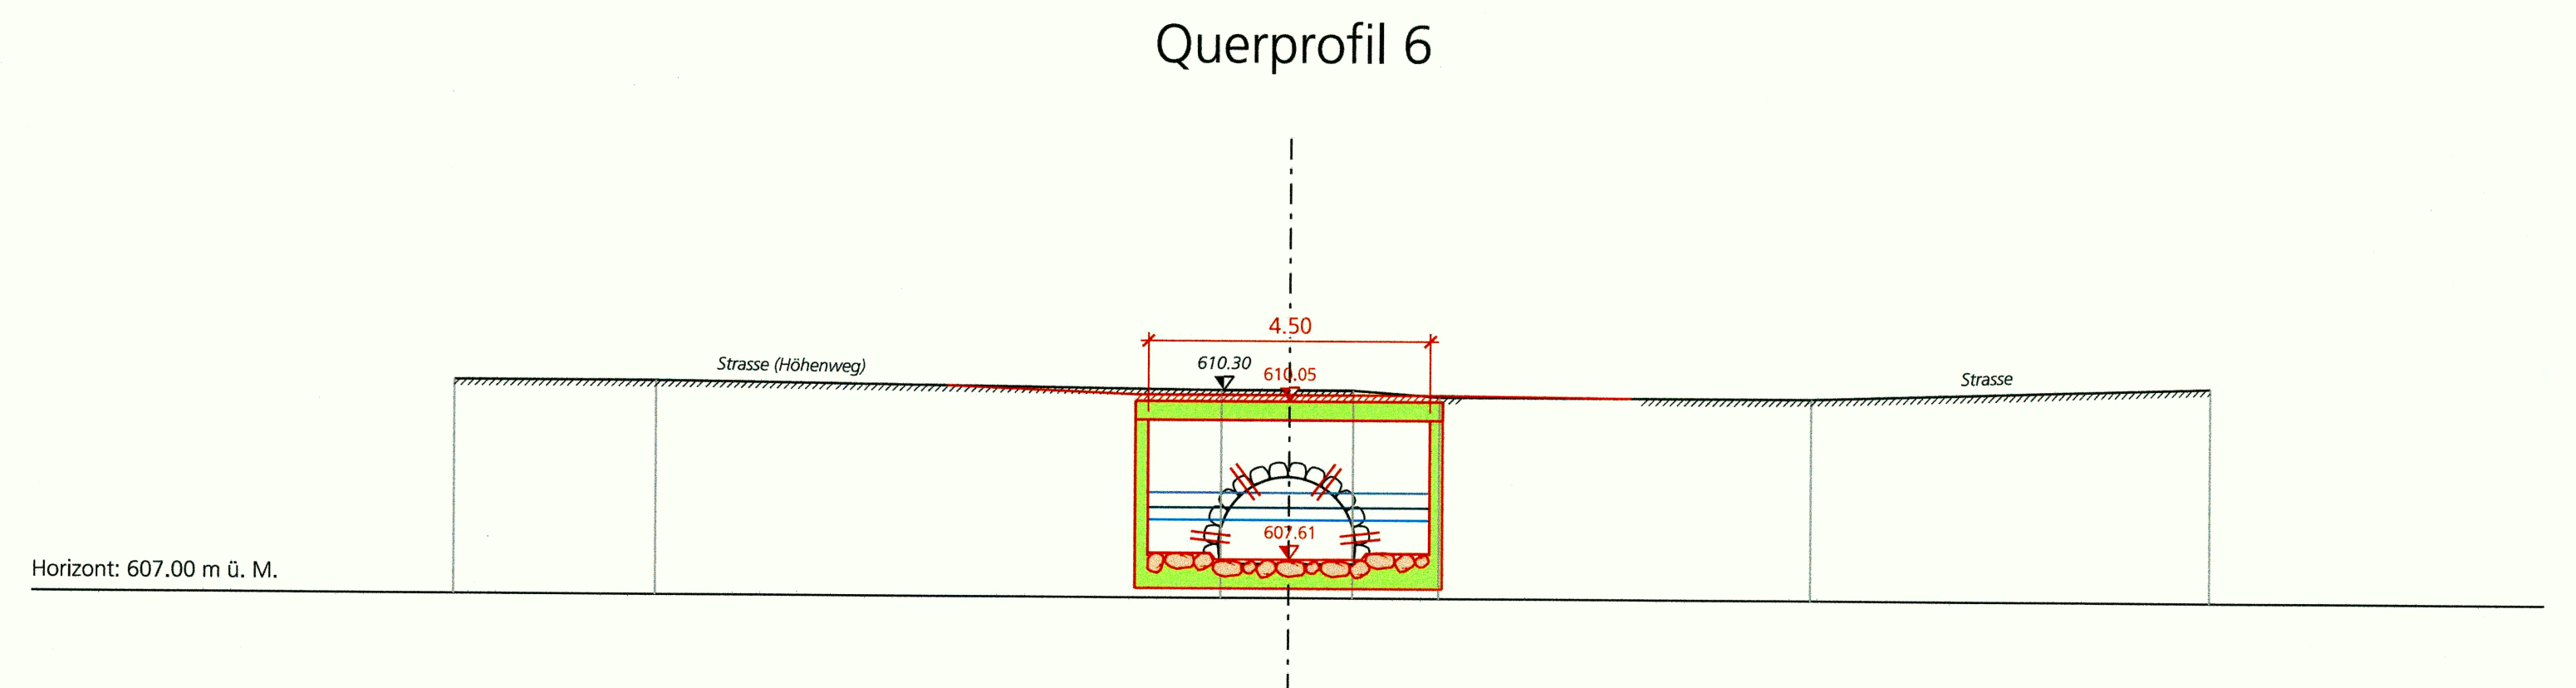
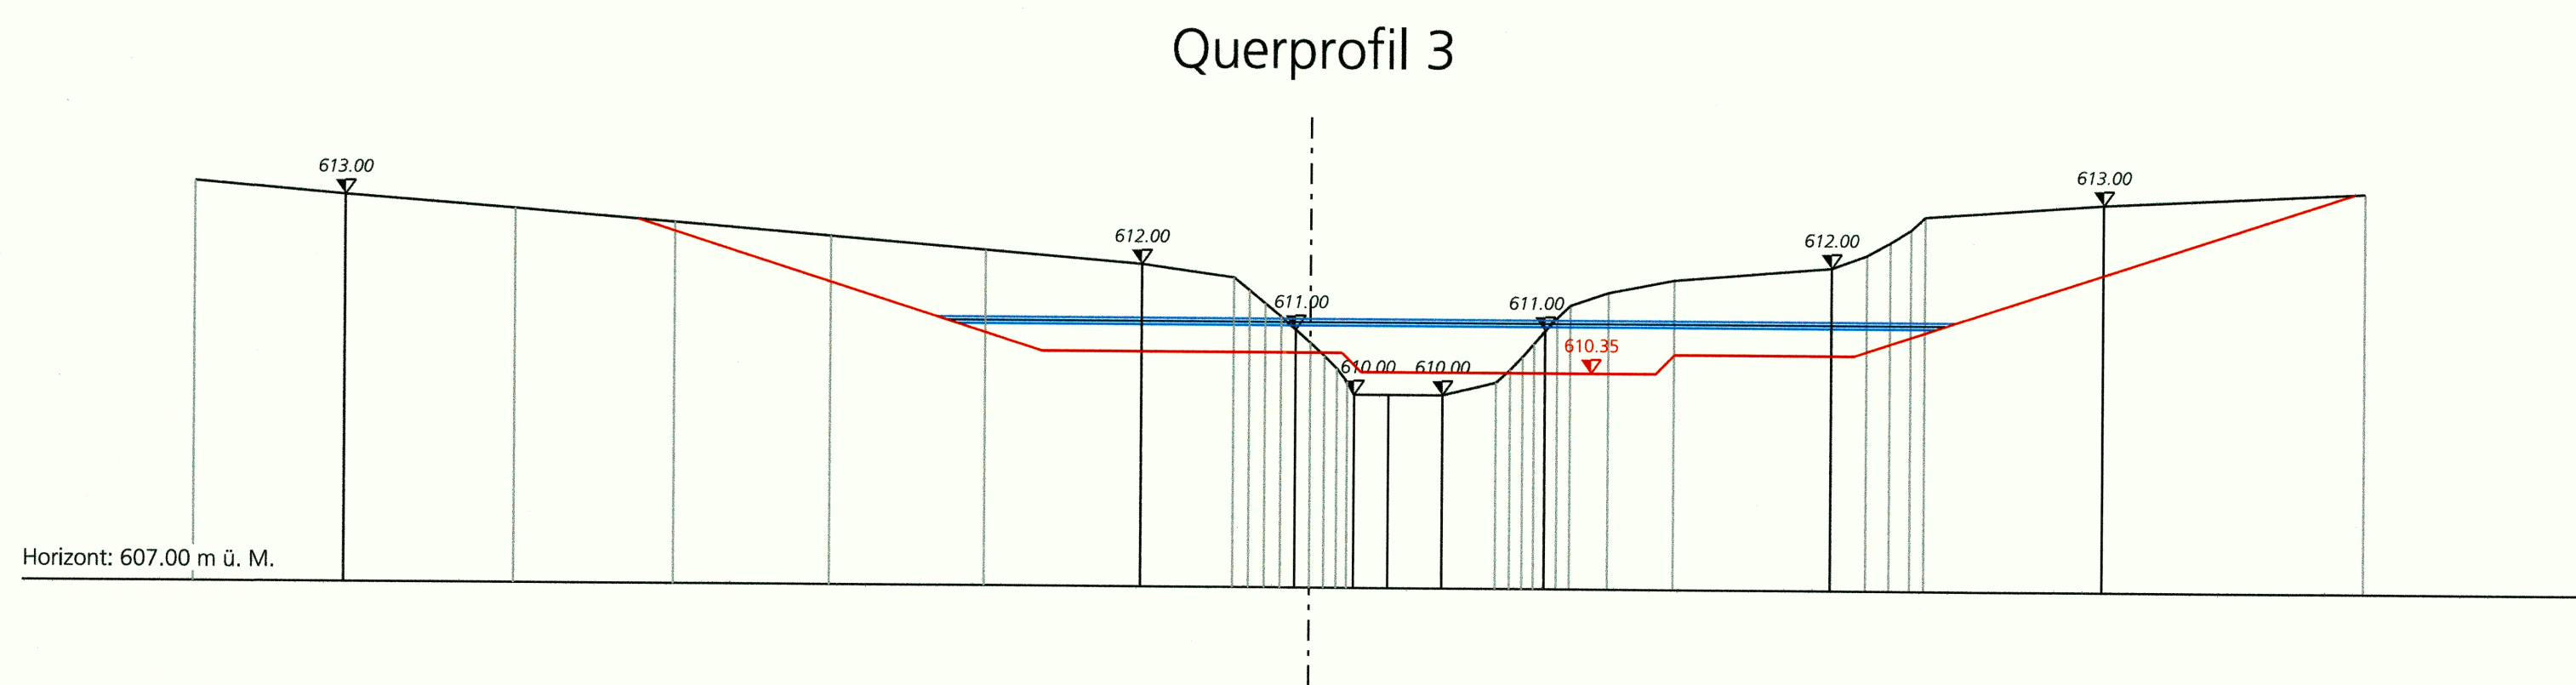
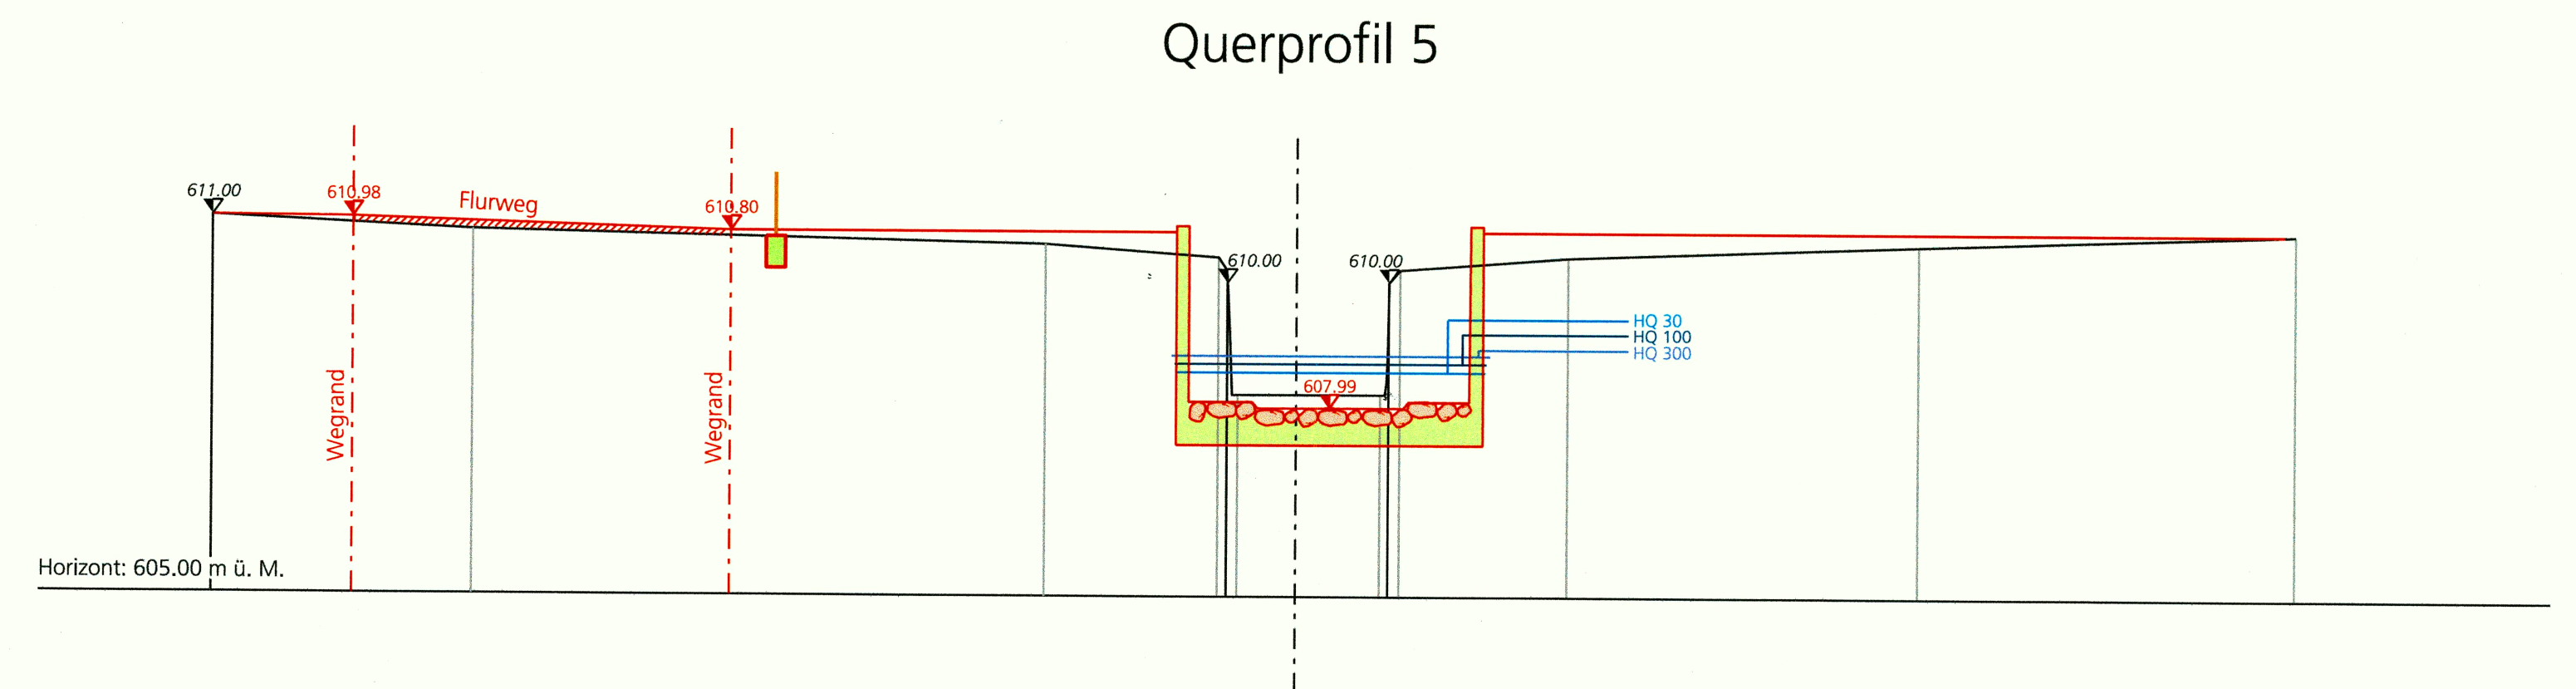
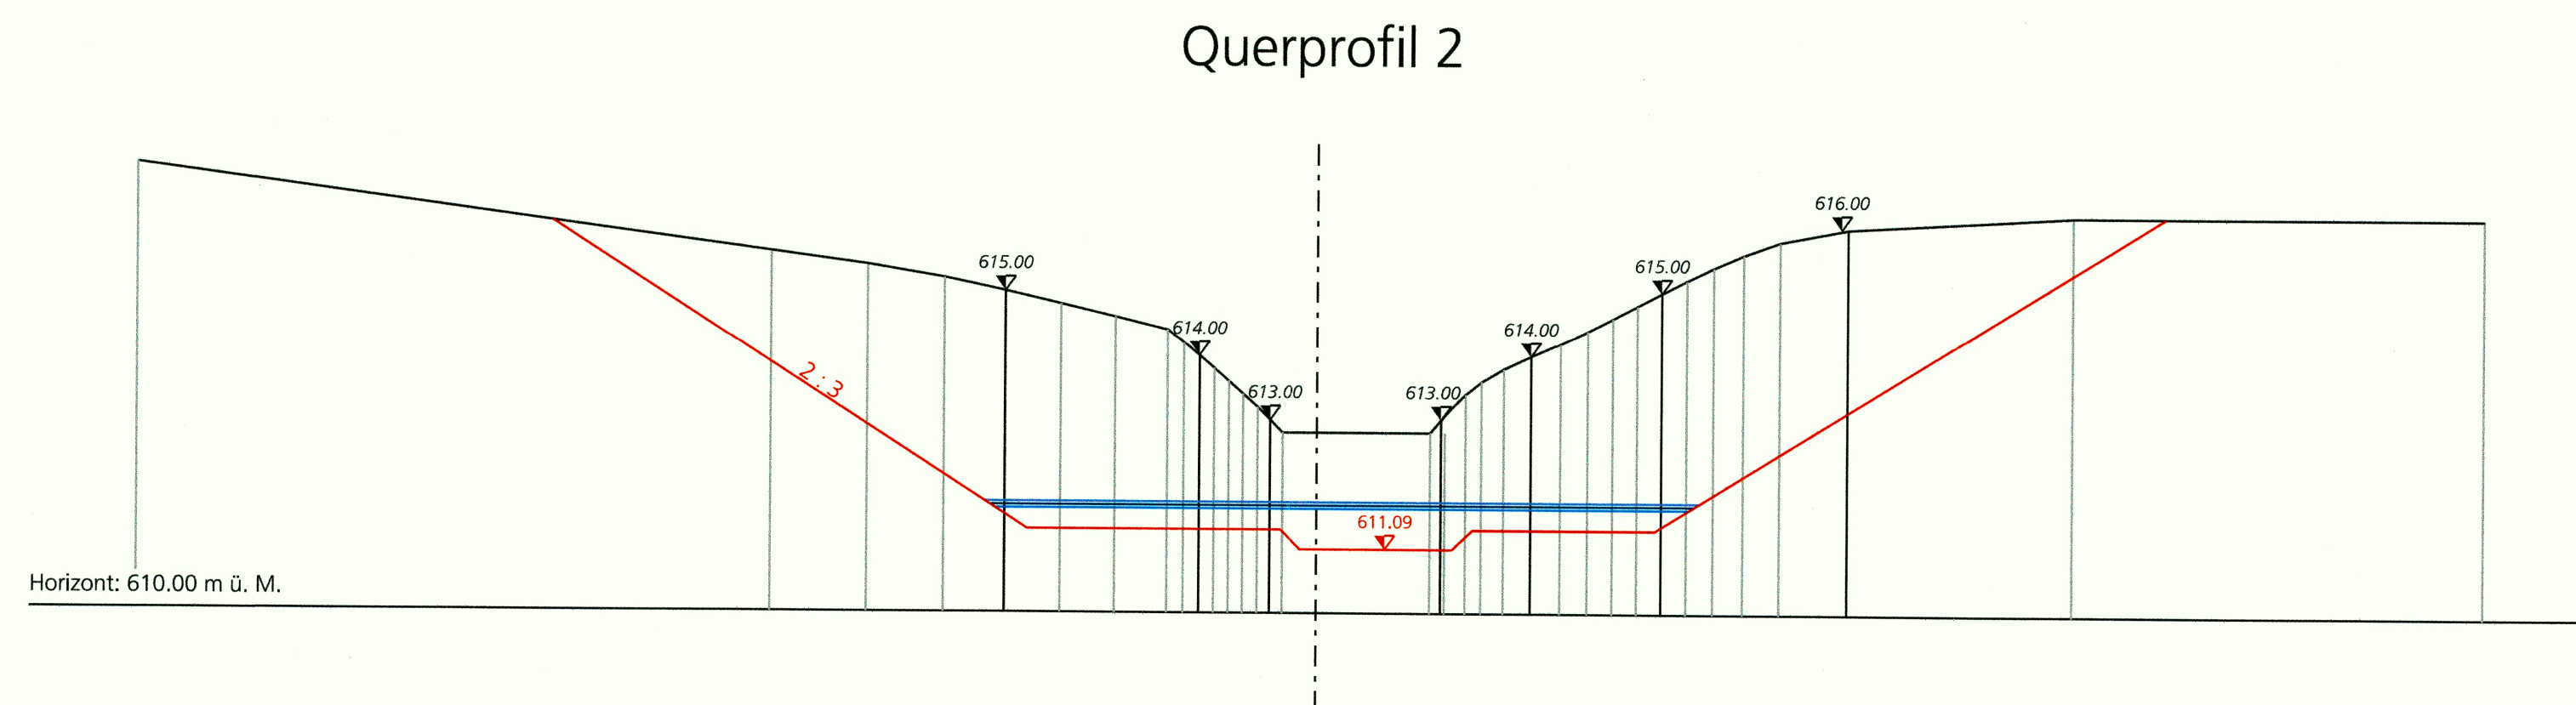
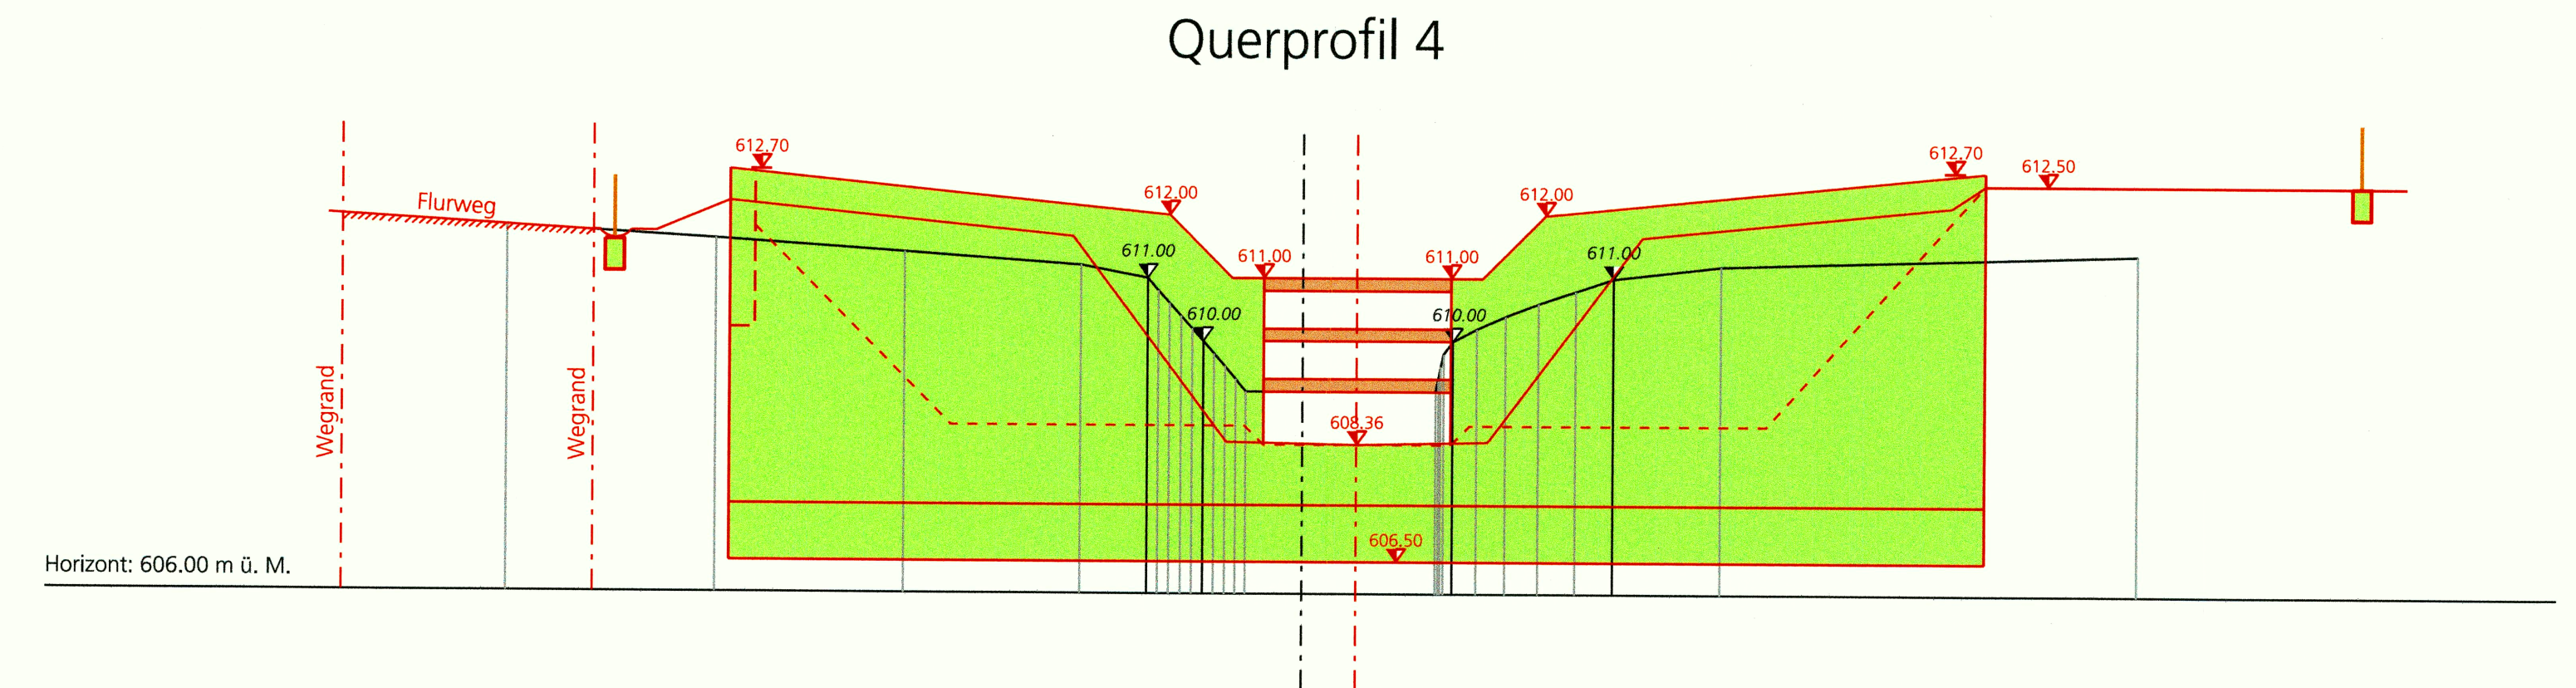


Legende

	Wasserspiegel HQ 30 = 5m³/s
	Wasserspiegel HQ 100 = 7.5m³/s
	Wasserspiegel HQ 300 = 11m³/s

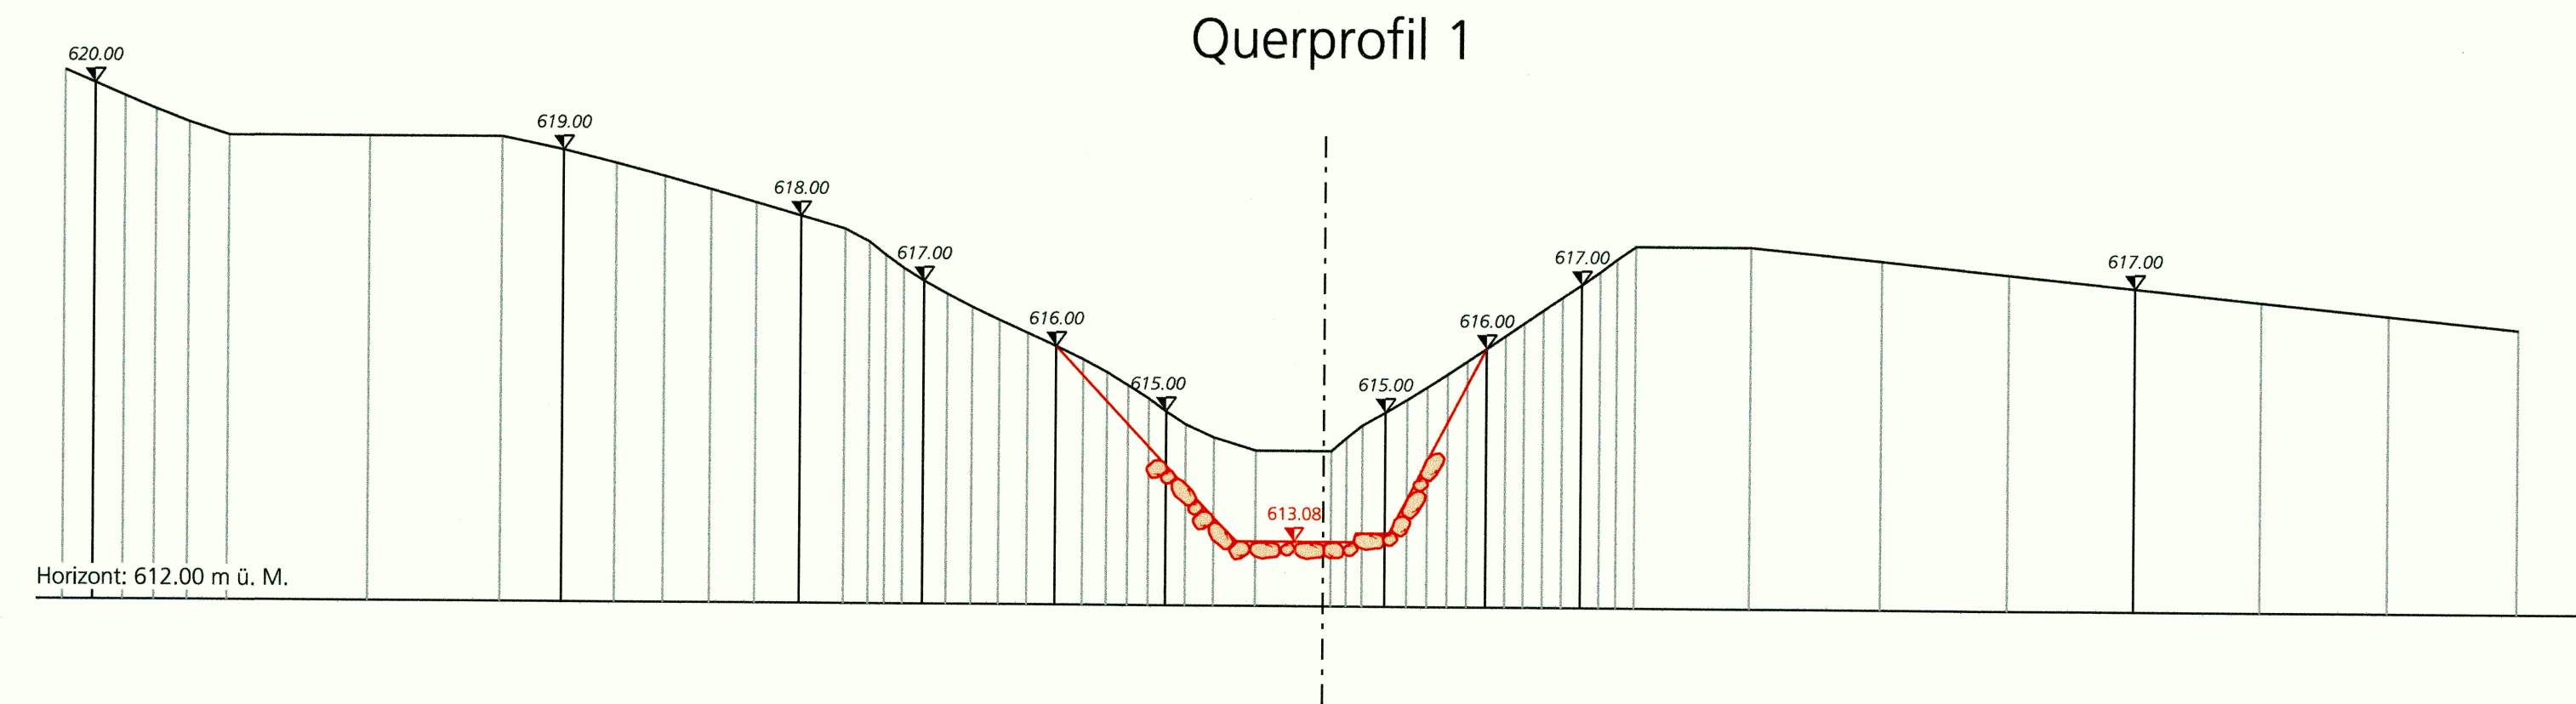

Einwohnergemeinde Bettlach

 KANTON **solothurn**

Kantonaler Erschliessungs- und Gestaltungsplan mit Sonderbauvorschriften


Hochwasserschutzprojekt Giglerbach
Geschiebesammler Höhenweg

Querprofile 1 : 100

Dem kantonalen Erschliessungs- und Gestaltungsplan Geschiebesammler Höhenweg kommt die Bedeutung der Baubewilligung nach §39 Abs. 4 PBG zu.

Öffentliche Auflage vom 11. April 2011 bis 10. Mai 2011

Genehmigt vom Regierungsrat mit Beschluss Nr. 1597 vom 09. August 2011

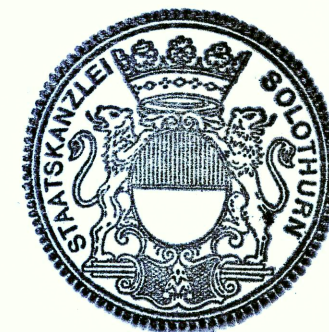

Der Staatsschreiber:

Publiziert im Amtsblatt Nr. 14 vom 08. April 2011

36 09. April 2011

Index	Datum	Änderungen	gez.	gepr.	gen.	Bilberist, 26.11.2010	geprüft:	genehmigt:
						gezeichnet: sru	Plan Nr.	
						Grösse: 45 / 105	7834.710 / 3	
						user: nc		
2	07.03.2011	Anpassungen gem. Vorprüfung	nc	dse		gedruckt: 03-MAY-2011 10:50		
1	18.01.2011	Zaun ergänzt	sl					

CAD-File: M:\Bettlach\7834.710 Geschiebesammler Höhenweg\7834.710_3.dgn

www.bsb-partner.ch

Bilberist Tel. 032 671 22 22 Fax 032 671 22 00
Oensingen Tel. 062 388 38 38 Fax 062 388 38 00
Grenchen Tel. 032 654 59 30 Fax 032 654 59 31
Schliern/Bern Tel. 031 978 00 78 Fax 031 978 00 79

BSB + Partner
Ingenieure und Planer