


Kanton Solothurn

Gemeinde Bettlach

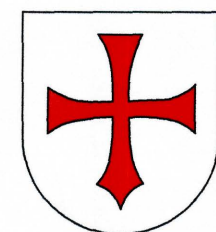

Änderung Bauzonenplan

Gebiet Grossmatt
GB Bettlach Nr. 724 und 725

Situation 1 : 1'000

Index	Datum	Änderungen	gez.	gepr.	gen.	Oensingen 26.02.2013	geprüft: nu	genehmigt: K
						gezeichnet: fst	Plan Nr.	
						Grösse: 30 / 105	21272.100 / 1	
						user: fst		
						gedruckt: 28.02.2013 15:20:12		
AV- Grundlage vom: 18.02.2012 / 25.02.2013			CAD-File: M:\Bettlach\21272.100 Umzonung GB 724+725\21272_100_1.dgn					

www.bsb-partner.ch

Biberist Tel. 032 671 22 22 Fax 032 671 22 00
Oensingen Tel. 062 388 38 38 Fax 062 388 38 00
Grenchen Tel. 032 654 59 30 Fax 032 654 59 31
Schliern/Bern Tel. 031 978 00 78 Fax 031 978 00 79

BSB + Partner
Ingenieure und Planer



Legende

Genehmigungsinhalt



Kernzone K

Orientierungsinhalt




Wohnzone 2-geschossig W2a



Wohnzone 3-geschossig W3




Gewerbezone G

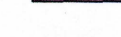


geplante Strassenlinie



Gebiet mit Gestaltungsplanpflicht

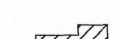

Erhaltenswerte Gebäude

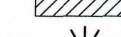

Geschützte Kulturobjekte

Öffentliche Auflage vom 28. März 2013 bis 27. April 2013

Beschlossen vom Gemeinderat Bettlach


Bettlach, 26. März 2013

Der Gemeindepräsident :

[Signature]

Der Gemeindegemeinderat :

[Signature]

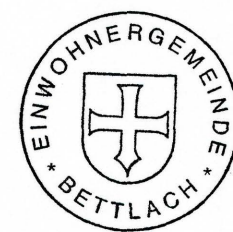


Genehmigt vom Regierungsrat des Kantons Solothurn

mit RRB Nr. 962 vom 4. Juni 2013

publiziert im Amtsblatt Nr. 23 vom 7. Juni 2013

Der Staatsschreiber :


[Signature]

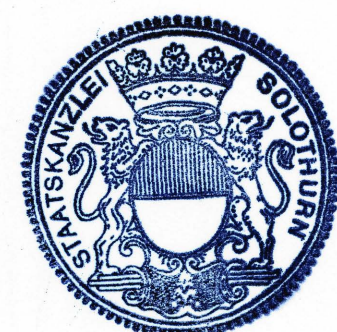

Bauzonenplan rechtsgültig

RRB Nr. 499 vom 12. März 2002 / RRB Nr. 1452 vom 3. Juli 2012

orientierend

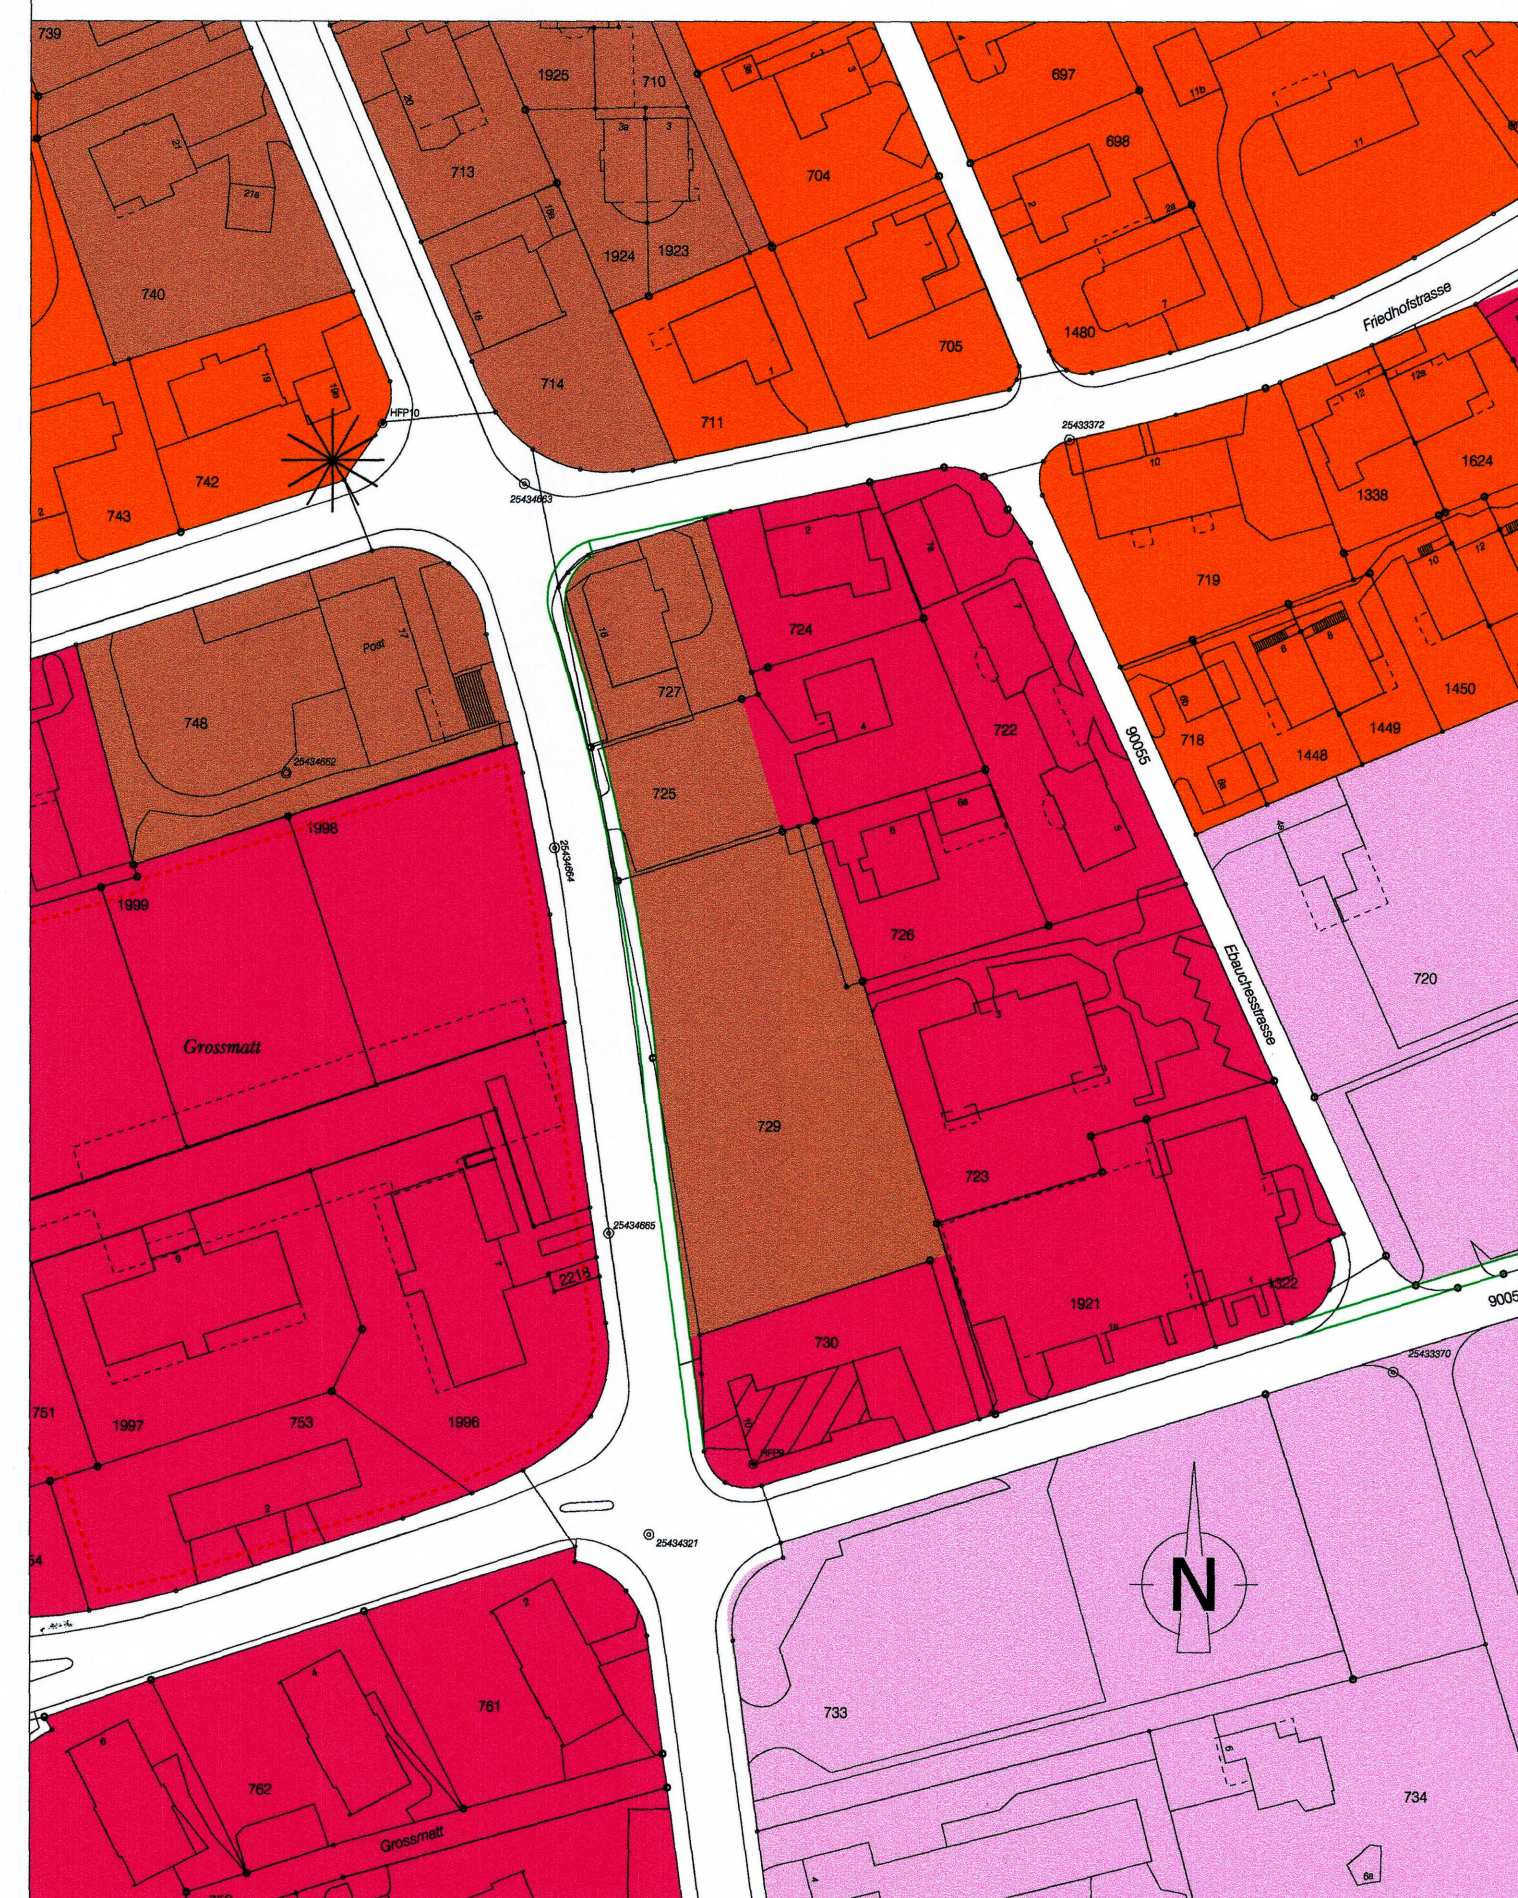

Änderung Bauzonenplan

RRB Nr. 962 vom 4. Juni 2013

Genehmigungsinhalt



Bauzonenplan neu

RRB Nr. 499 vom 12. März 2002 / RRB Nr. 1452 vom 3. Juli 2012

orientierend

RRB Nr. 962 vom 4. Juni 2013

