

Gemeinde Bettlach
Kanton Solothurn

Änderung Bauzonenplan GB.Nr.74 "Untere Bischmatt"

Genehmigungsexemplar

Situation 1:1000

Öffentliche Auflage vom 26. September 2013 bis 25. Oktober 2013

Beschlossen vom Einwohnergemeinderat Bettlach
Bettlach, 24. September 2013

Der Gemeindepräsident:

Die Gemeindegemeinschaft:

Genehmigt vom Regierungsrat des Kantons Solothurn
gemäss RRB Nr. 652 vom 22.4.2014

Der Staatsschreiber:

Publiziert im Amtsblatt Nr. 12 vom 25.4.14




Datum:	04.12.2013	Proj.	O. Straumann	Rev.		Rev.		QM - Nummer 410
Format:	30x84	Gez.	rv/Lys	Rev.		Rev.		Plan - Nr.
Massstab:	1:1000	Gepr.		Rev.		Rev.		TB.002.213.103a



Emch+Berger AG
Ingenieure und Planer
Schöngrünstrasse 35
CH-4500 Solothurn
Telefon 032 624 48 48
Telefax 032 624 48 96
solothurn@emchberger.ch
www.solothurn.emchberger.ch

Rechtsgültiger Bauzonenplan (orientierend)

RRB Nr. 499 vom 12. März 2002

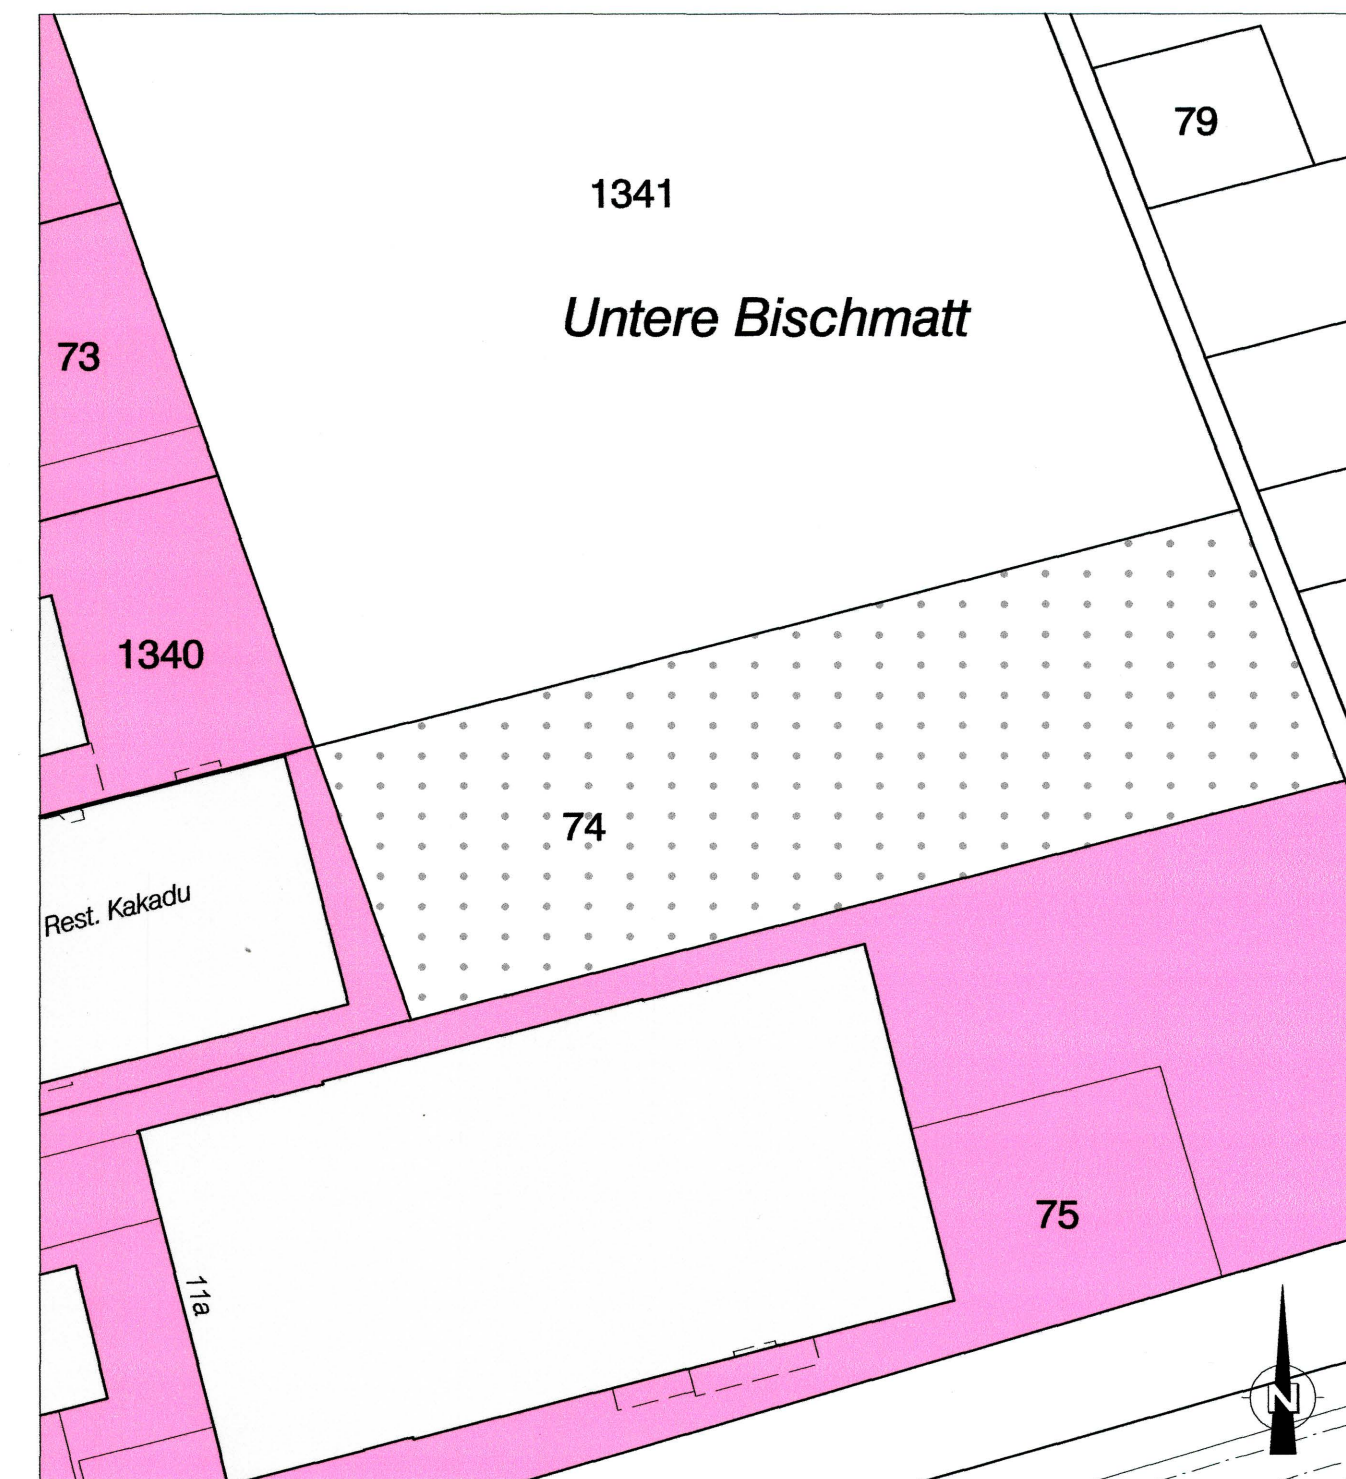


Legende

- Gewerbezone
- Spezialzone für Freizeit, Erholung und Sport

Mst. 1:1000

Änderung Bauzonenplan Untere Bischmatt (Genehmigungsinhalt)

GB Nr. 74

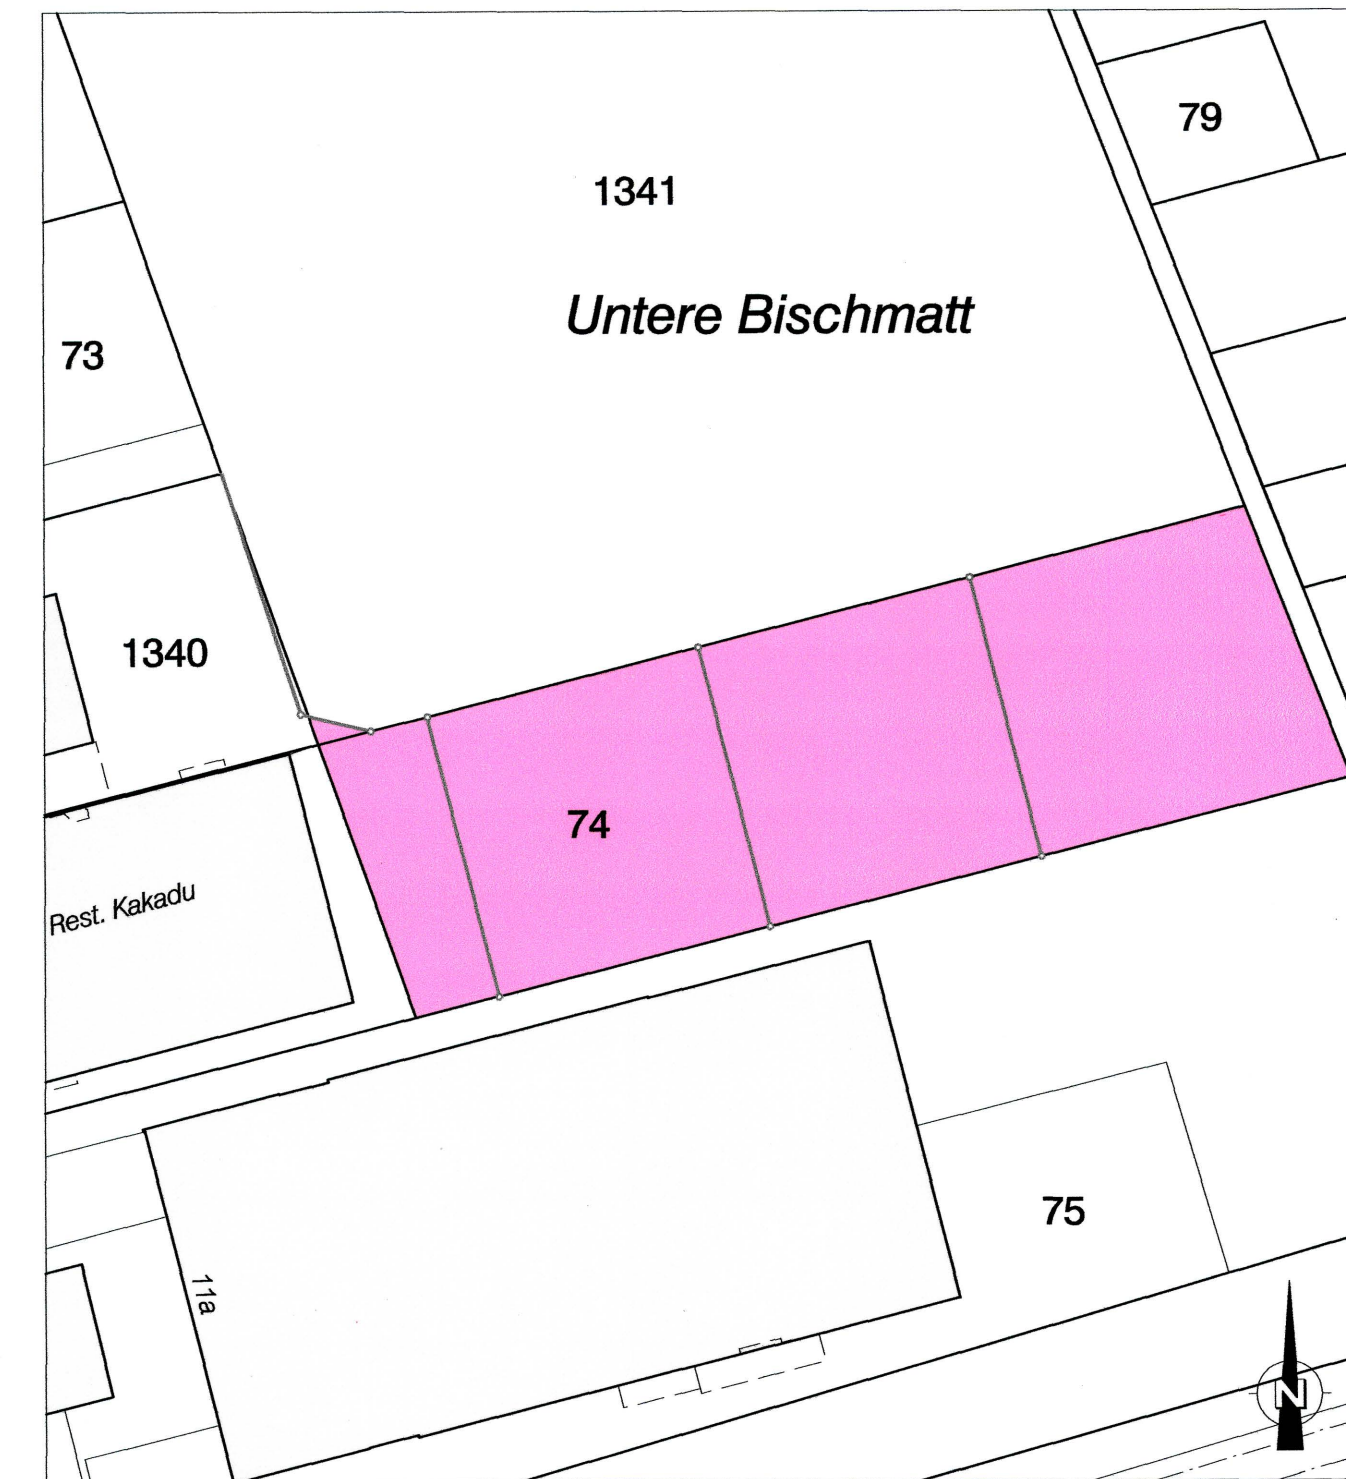

Legende


- Gewerbezone
- neue Parzellengrenze (orientierend)

Mst. 1:1000

Neuer Bauzonenplan (orientierend)

RRB Nr. 499 vom 12. März 2002

"Nr. 652 vom 22. April 2014"

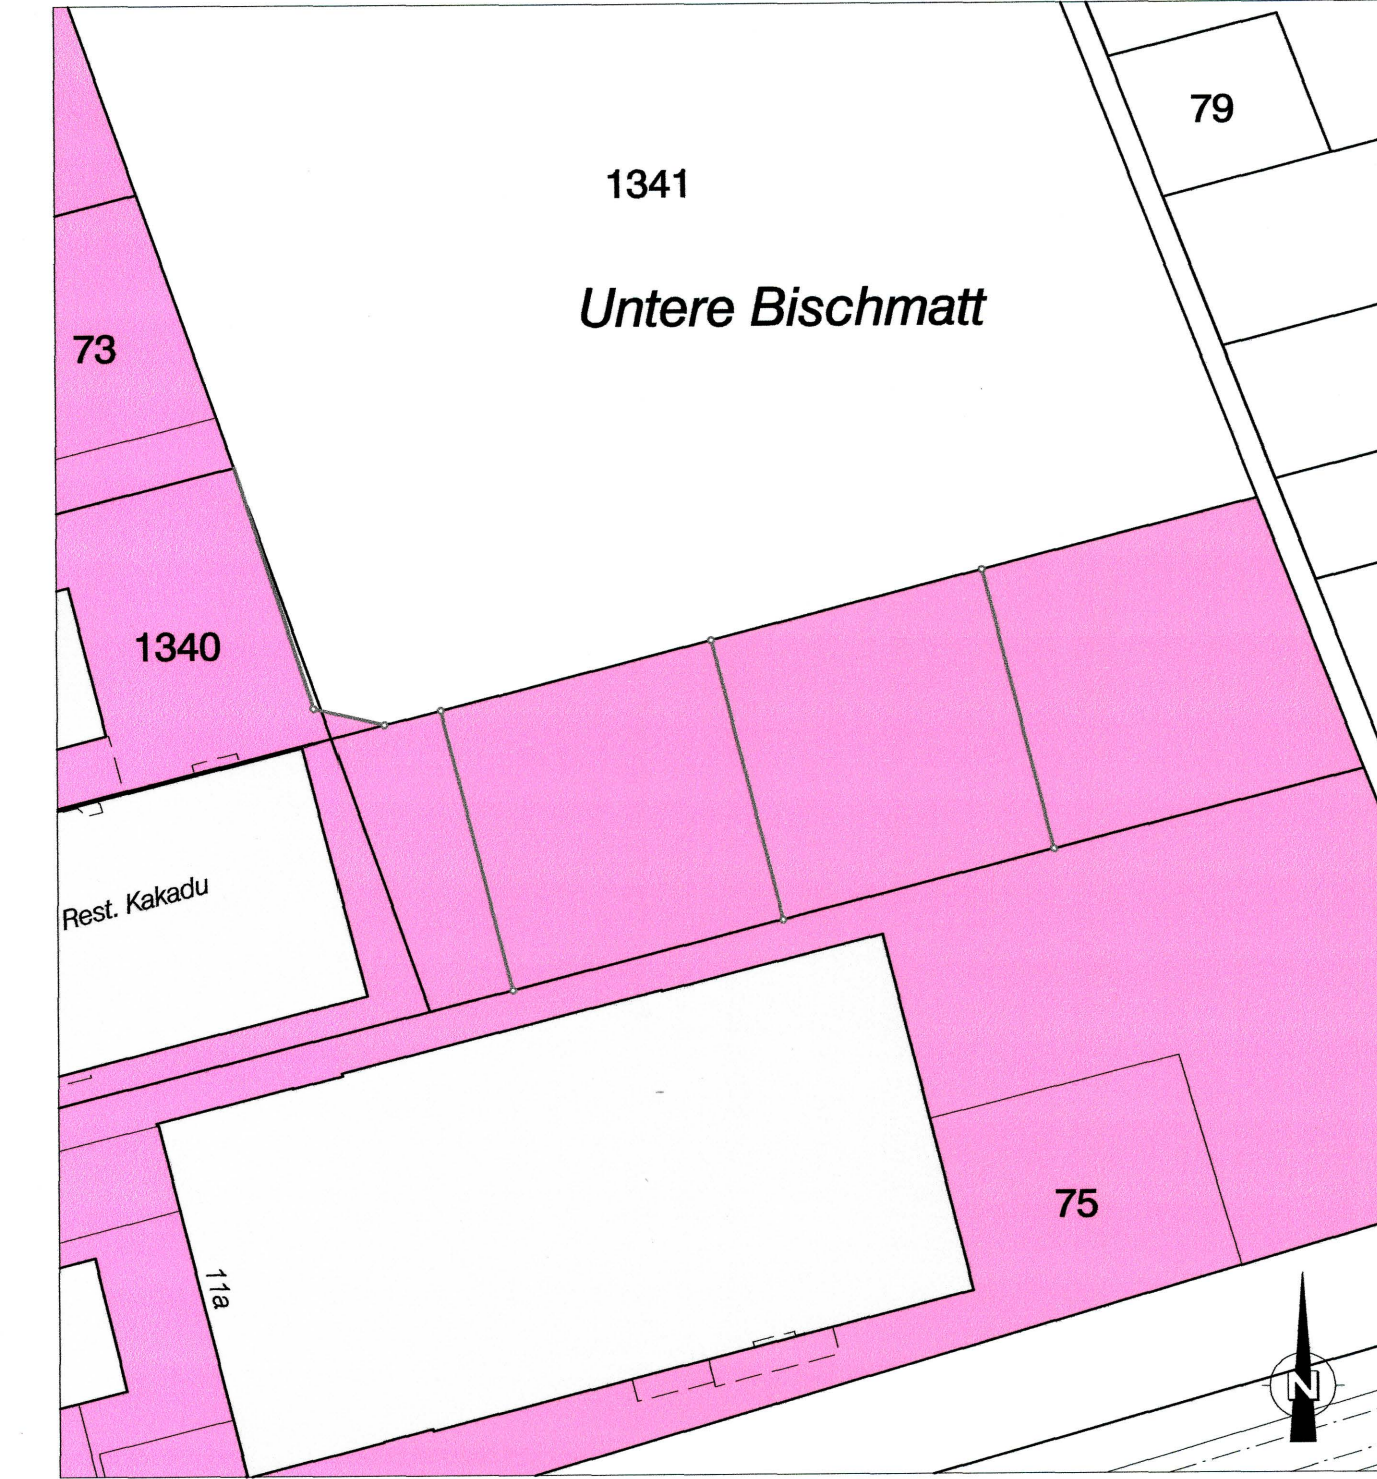

Legende

- Gewerbezone
- neue Parzellengrenze (orientierend)

Mst. 1:1000