

# Einwohnergemeinde Bettlach

Kanton Solothurn

## Erschliessungsplan "Ischlag"

GB-Nr. 4 und 6

Strassen - und Baulinienplan

Situation 1 : 500

Öffentliche Auflage vom 28.07.2016 bis 29.08.2016

Beschlossen durch den Einwohnergemeinderat Bettlach am 17.05.2016

Der Gemeindepräsident:

*Barbara Leibundgut*

Der Gemeindegemeinschreiber:

*Muhar*


Genehmigt durch den Regierungsrat des Kantons Solothurn

Mit RRB Nr. 425 vom 06.11.2014

Publiziert im Amtsblatt Nr. 14 vom 08.04.14

Der Staatsschreiber:

*A.F.*

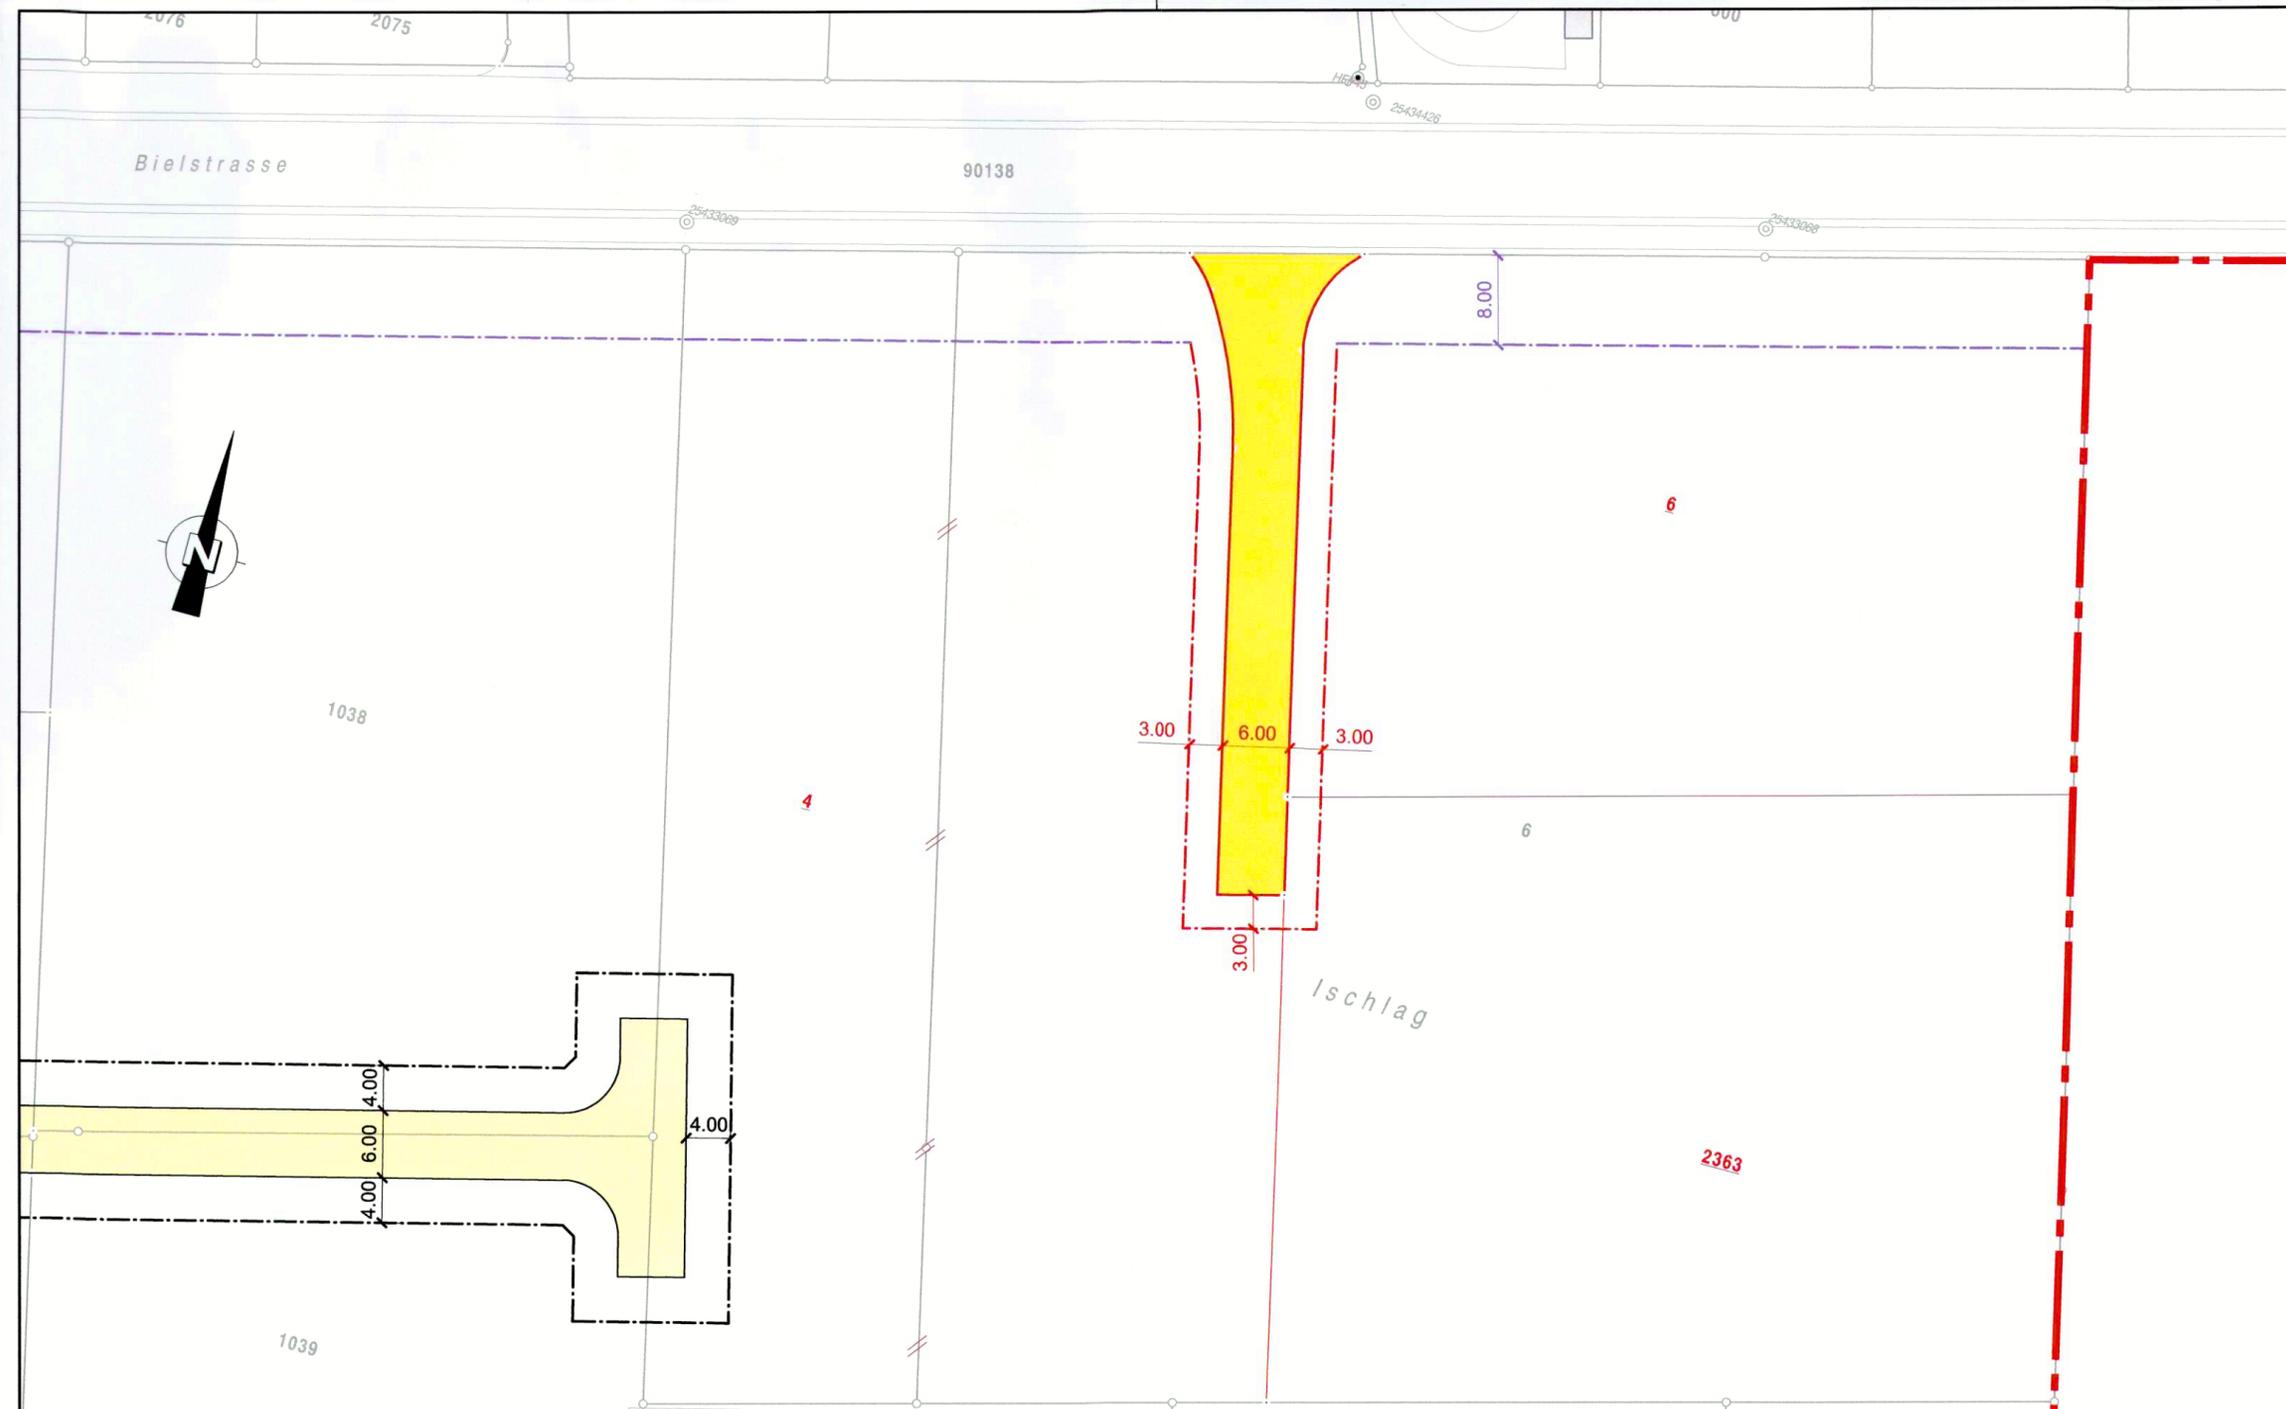

### Legende

Genehmigungsinhalt

- Baulinie neu
- Erschliessungsstrasse neu

Orientierungsinhalt (bestehend)

- Baulinie
- Erschliessungsstrasse
- Bauzonengrenze
- Baulinie Kantonsstrasse

Datum:	20.07.2016	Proj.	SW	Rev.	Rev.	QM - Nummer 430 Plan - Nr. TB.002.217.320
Format:	30x63	Gez.	Lys	Rev.	Rev.	
Massstab:	1:500	Gepr.		Rev.	Rev.	

**Emch+Berger** Emch+Berger AG Ingenieure und Planer  
 Schöngrünstrasse 35 CH-4500 Solothurn  
 Telefon 032 624 48 48 Telefax 032 624 48 96  
 solothurn@emchberger.ch www.solothurn.emchberger.ch