

Kantonaler Erschliessungs- und Gestaltungsplan mit Sonderbauvorschriften

Hochwasserschutzprojekt Giglerbach
Erneuerung Bachdurchlässe Giglerbach Bahnweg und untere Einschlagstrasse

Schnitte Brücken 1:50
Dem kantonalen Erschliessungs- und Gestaltungsplan Hochwasserschutzprojekt Giglerbach, Erneuerung Bachdurchlässe Giglerbach Bahnweg und untere Einschlagstrasse kommt die Bedeutung der Baubewilligung nach §39 Abs. 4 PBG zu.

Öffentliche Auflage vom 16.3.18 bis 16.4.18
Genehmigt vom Regierungsrat mit Beschluss Nr. 986 vom 25. Juni 2018

Der Staatsschreiber: 
Publiziert im Amtsblatt Nr. 38 vom 21.09.2018

Index	Datum	Aenderungen	gez.	gepr.	gen.	Biberist, 01.02.2018	geprüft:	genehmigt:
						gezeichnet: sste	Plan Nr. 7976 / 15	
						Grösse: 42 / 105		
						user: zwy		
						gedruckt: 09.03.2018 09:45:19		

AV- Grundlage vom: www.bsb-partner.ch CAD-File: M:\Bettlach\7976 Erneuerung Bachdurchlässe Giglerbach Bahnweg\7976_15_Schnitte.dgn

BSB + Partner Ingenieure und Planer 


Biberist Tel. 032 671 22 22 Fax 032 671 22 00
Oensingen Tel. 062 388 38 38 Fax 062 388 38 00
Grenchen Tel. 032 654 59 30 Fax 032 654 59 31
Schliern/Bern Tel. 031 978 00 78 Fax 031 978 00 79

Legende Genehmigungsinhalt


-  Wasserspiegel HQ 100
-  Wasserspiegel HQ 30
-  Terrain projiziert
-  Bepflanzung
-  Terrain bestehend

Legende Orientierungsinhalt


Detail Auflager, 1:20

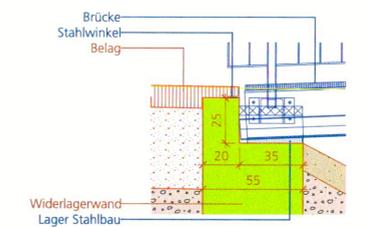


Schnitt 1-1, 1:50

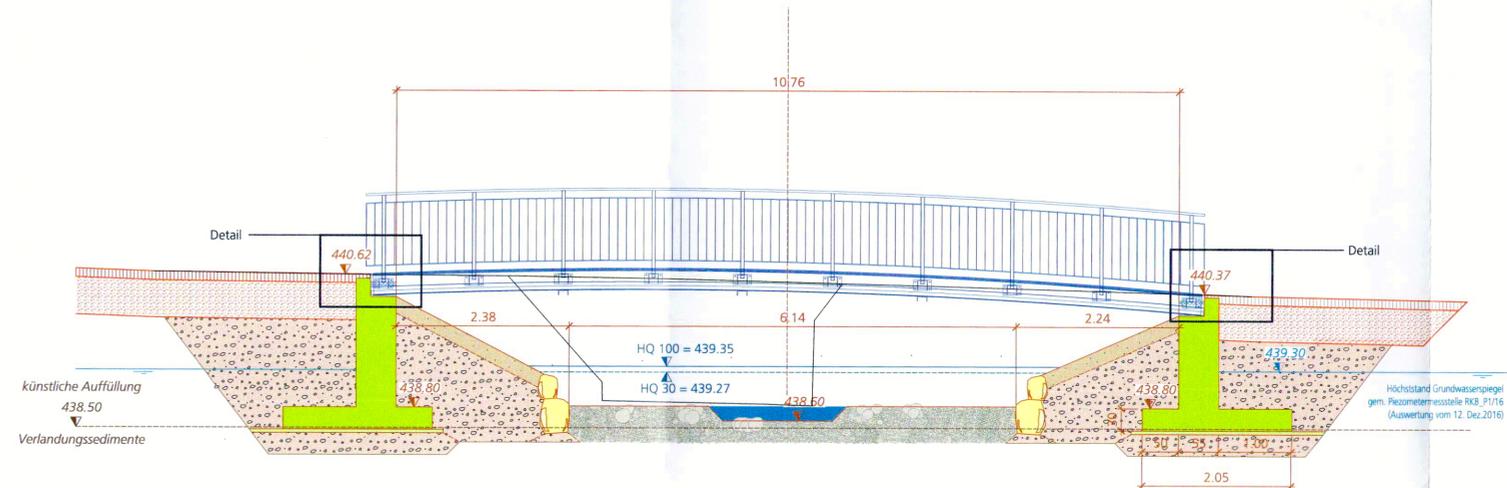

Detail Aufbau, 1:20

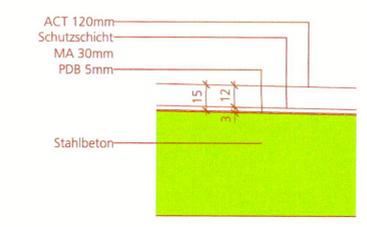

Schnitt 2-2, 1:50

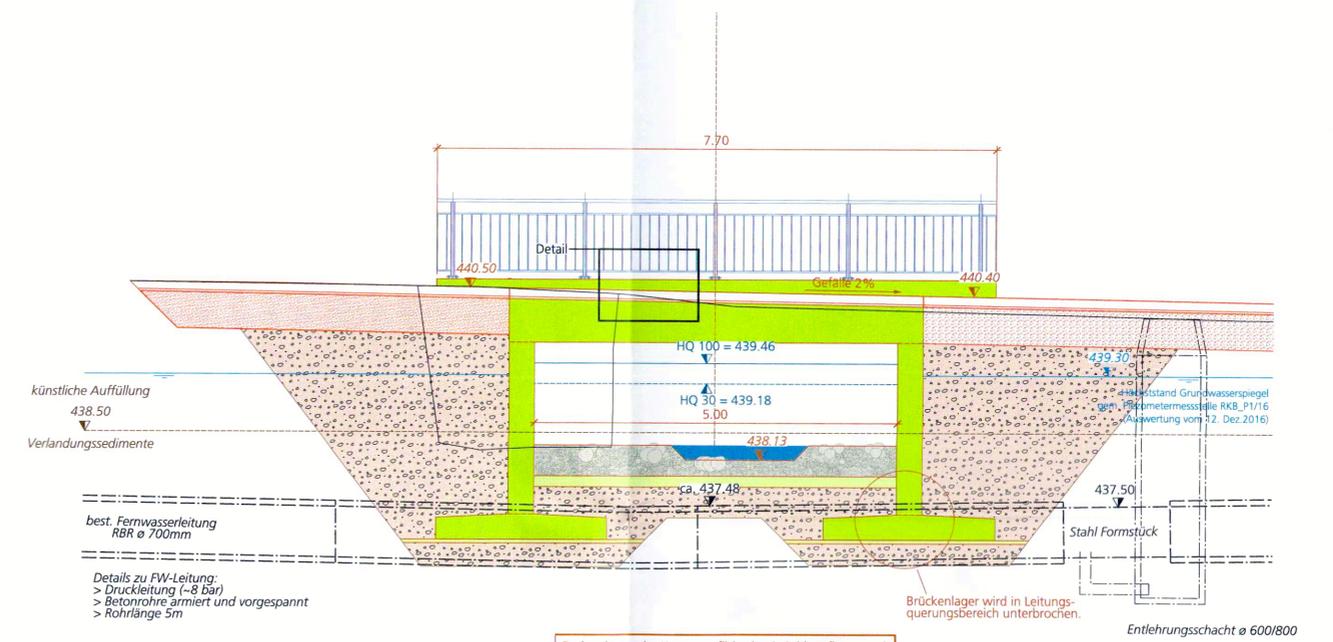

Bodenplatte oder Kastenprofil (evtl. mit Sohlenplästerung) zum Schutz der FW-Leitung, damit keine Lasten direkt auf das Rohr einwirken. Leitung vor Vibrationen und Schlägen schützen.