

Kanton Solothurn

Gemeinde Bettlach



Pumpwerk Erlimoos

Schutzzonenplan

Situation 1:2'000

Beschlossen vom Einwohnergemeinderat Bettlach
Bettlach, 22. SEP. 2020

Der Gemeindepräsident:



Der Gemeindegemeinschafter:

Genehmigt vom Regierungsrat des Kantons Solothurn


Gemäss RRB Nr. 2021/234 vom 1. März 2021



Der Staatsschreiber:

Index	Datum	Änderungen
1.1	4.9.2019	erstellt

Plan Nr. 318124-A

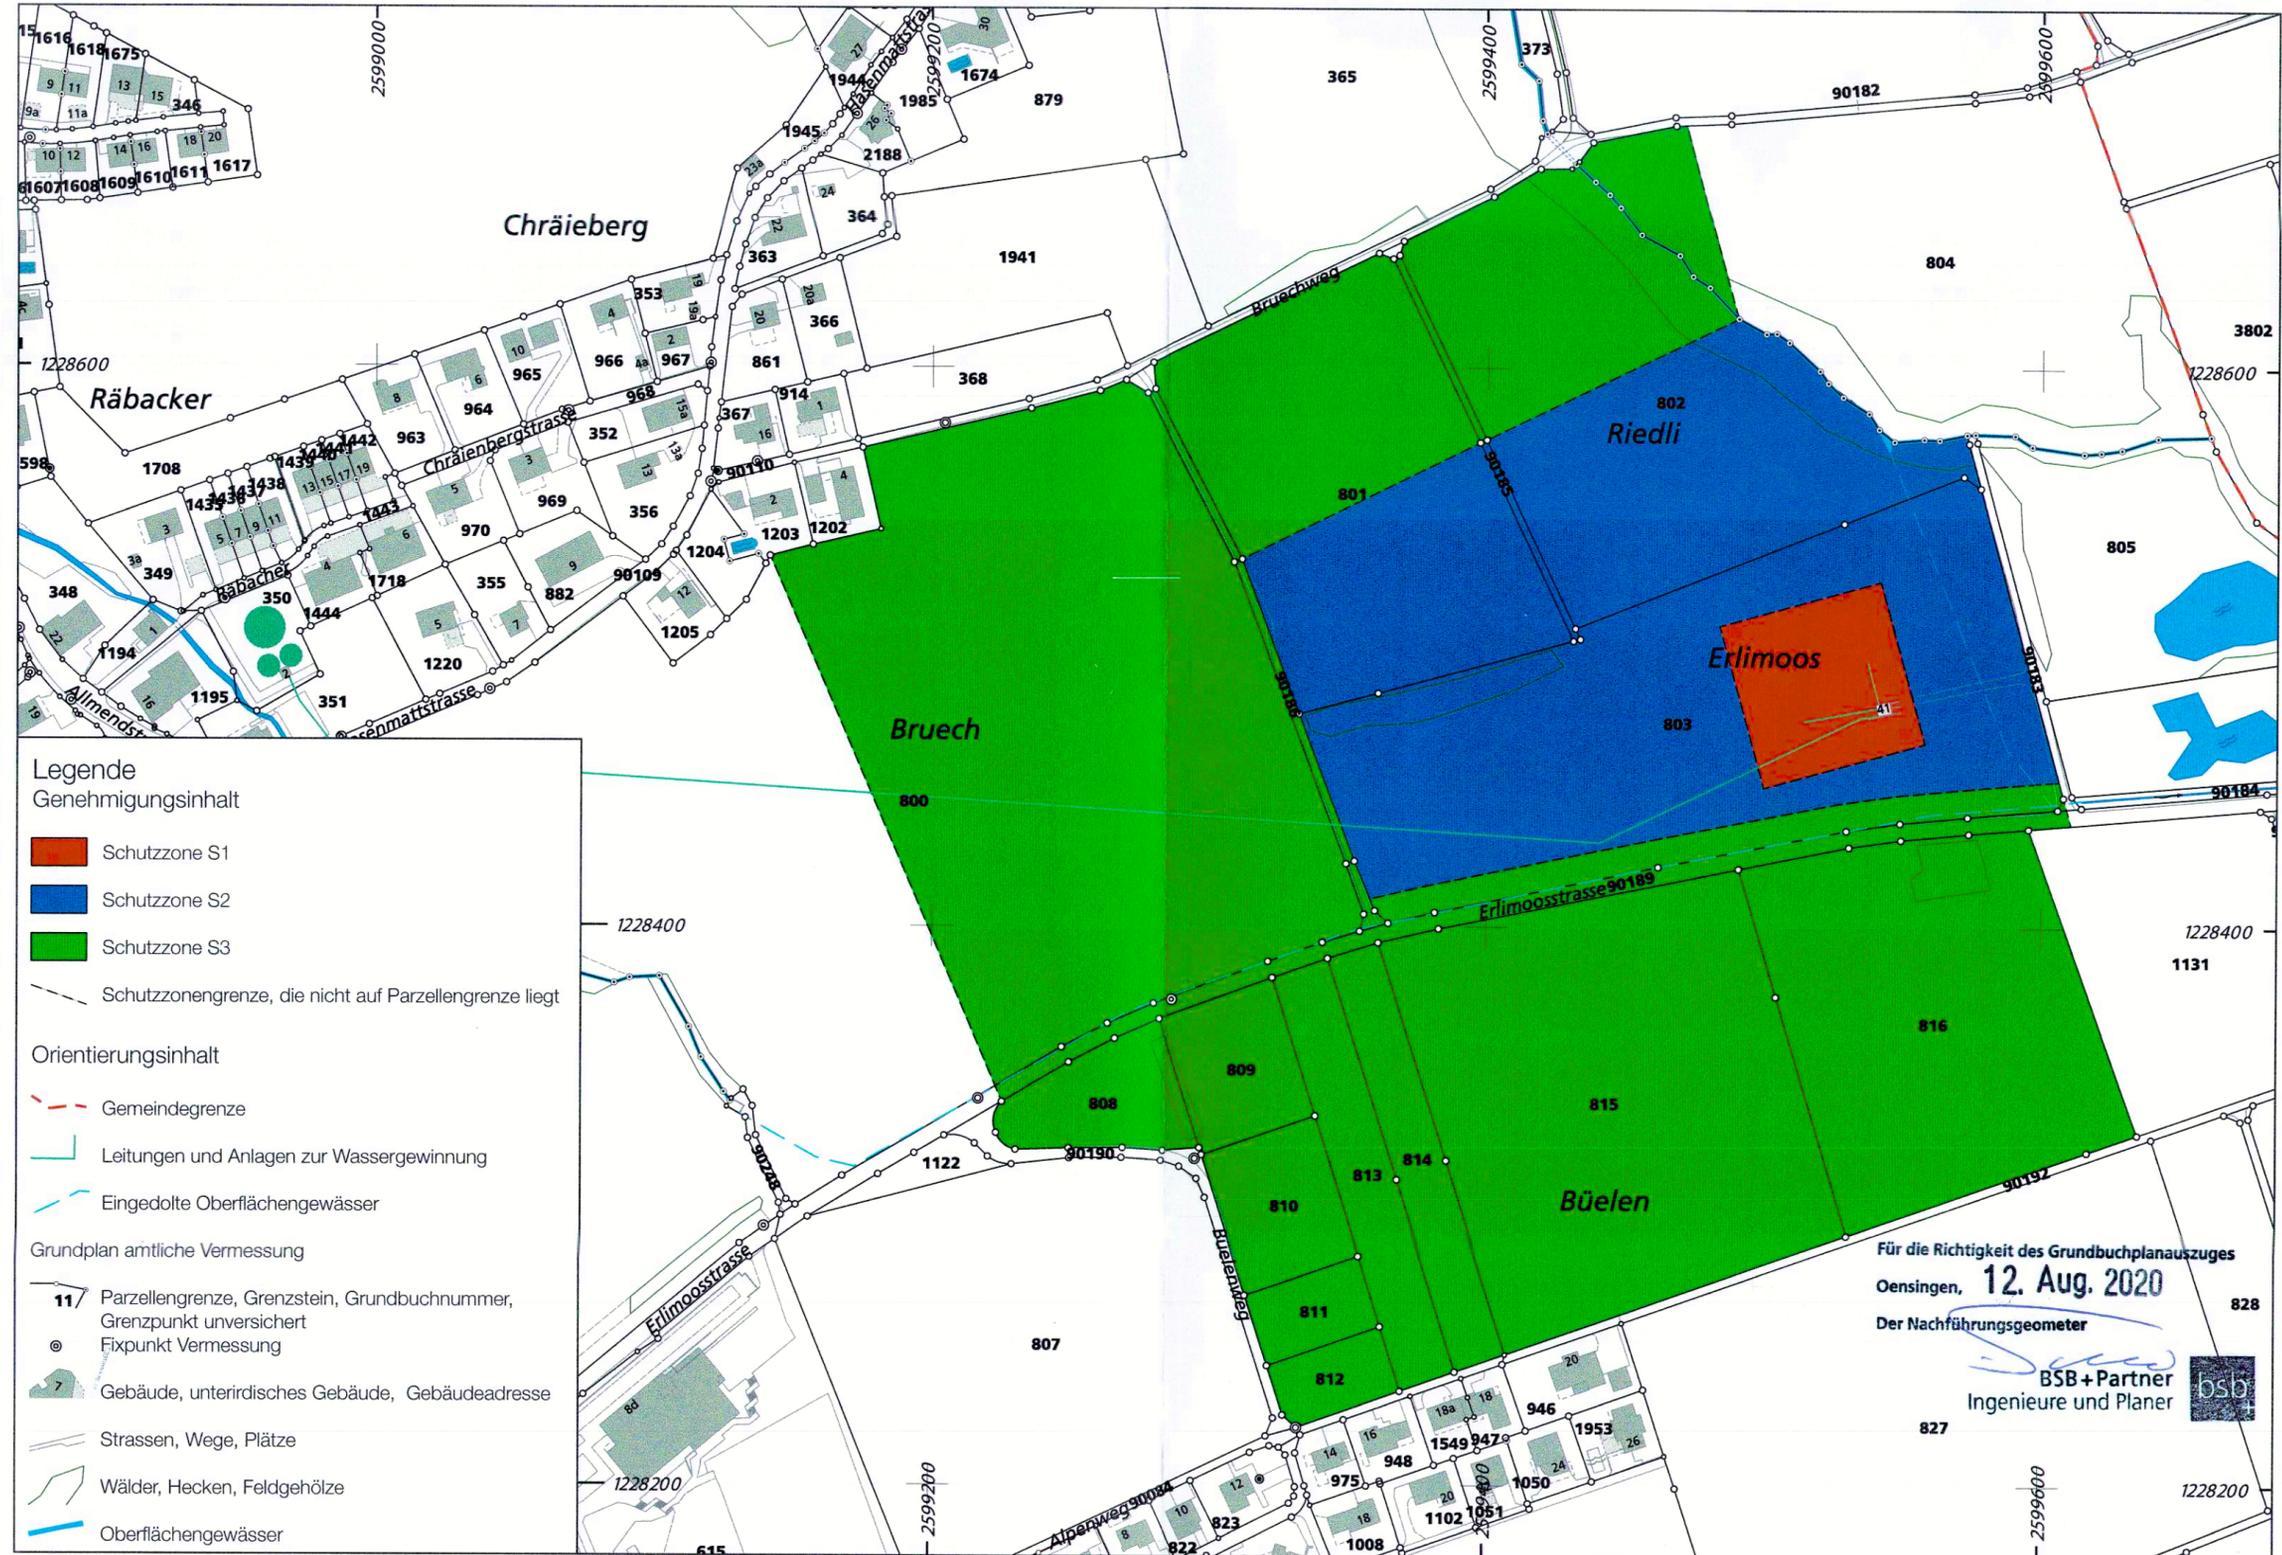

- Legende**
- Genehmigungsinhalt**
- Schutzzone S1
 - Schutzzone S2
 - Schutzzone S3
 - Schutzzonengrenze, die nicht auf Parzellengrenze liegt
- Orientierungsinhalt**
- Gemeindegrenze
 - Leitungen und Anlagen zur Wassergewinnung
 - Eingedolte Oberflächengewässer
- Grundplan amtliche Vermessung**
- Parzellengrenze, Grenzstein, Grundbuchnummer, Grenzpunkt unversichert
 - Fixpunkt Vermessung
 - Gebäude, unterirdisches Gebäude, Gebäudeadresse
 - Strassen, Wege, Plätze
 - Wälder, Hecken, Feldgehölze
 - Oberflächengewässer

Für die Richtigkeit des Grundbuchplanauszuges
Oensingen, 12. Aug. 2020
Der Nachführungsgeometer

