

Kanton Solothurn

Gemeinde Bettlach

4/20

Spezieller Bebauungsplan Jurastrasse – Obere Bünden

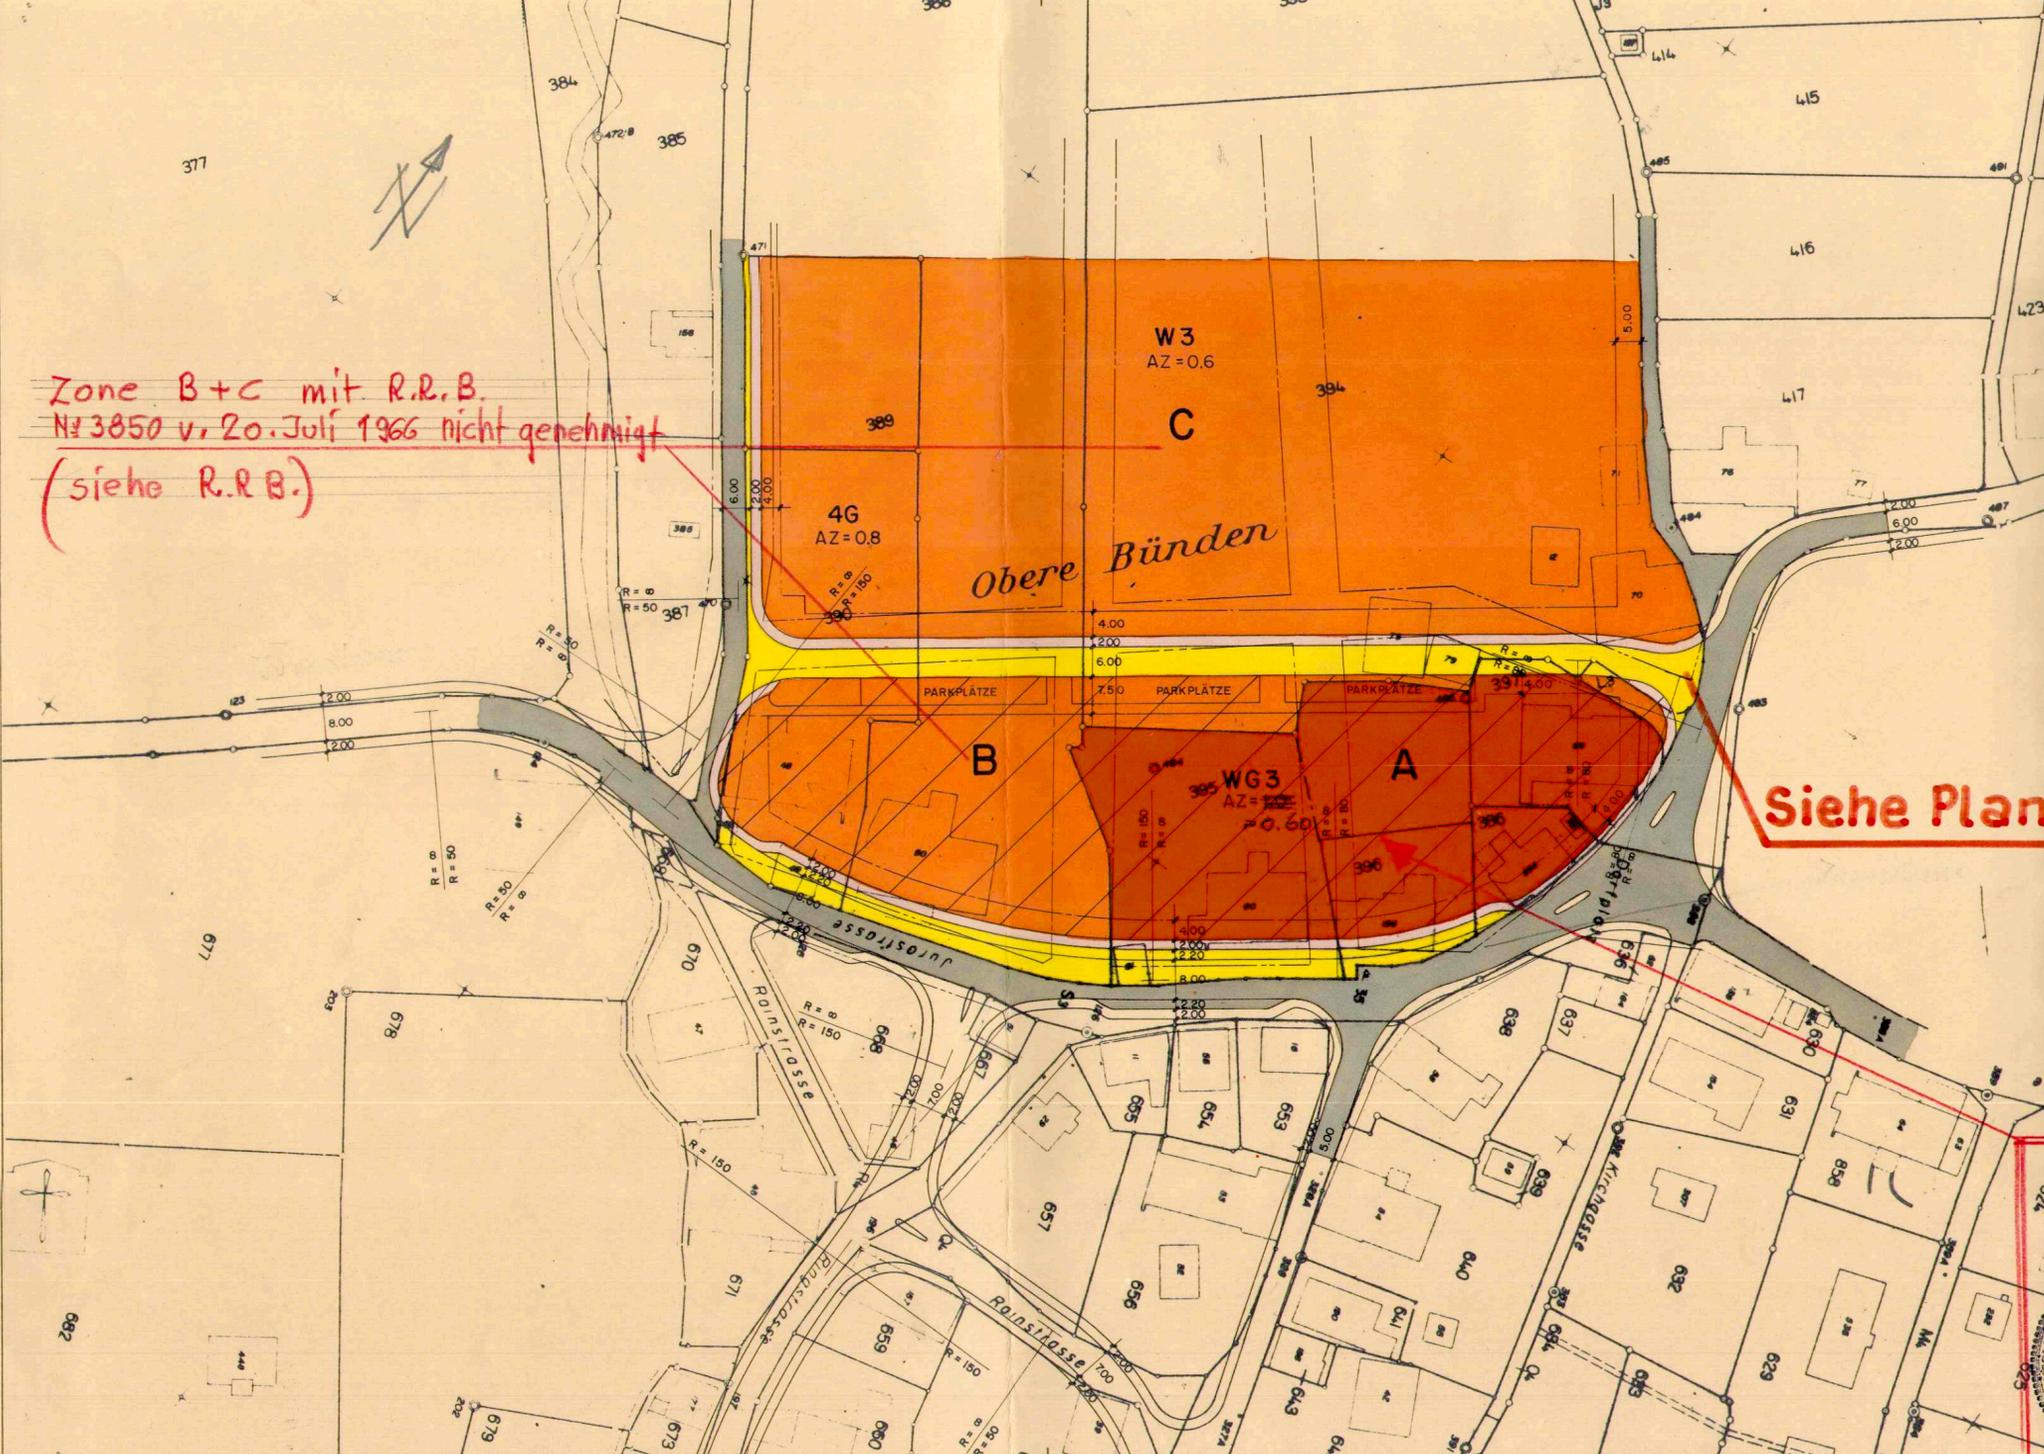
I. TEIL

Situation 1:1000

EMCH + BERGER
Schöngrünstrasse 27
Solothurn

 
 
Ingenieurbüro SIA
für Hoch + Tiefbau
Tel. 065 2 07 31

Änderungen:	Grösse:	Gezeichnet:	Datum:	Plan-Nr:
28.3.66 PO	63 / 30	Lei Zi	15.3.66	2.68.7

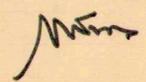


Spez. Bauvorschriften bei RRB

4/20

-  Planaufgabe vom 1.4. - 2.5.66. Einsprachen noch nicht erledigt. Von der Plangenehmigung vorläufig noch ausgenommen.
-  Planaufgabe vom 1.4. - 2.5.66. Durch den Gemeinderat genehmigt. Keine Einsprachen.
-  Baulinien des im Jahre 1917 vom Gemeinderat genehmigten Bebauungsplanes
-  neue Baulinien
-  bestehende Strassen
-  proj. Strassen
-  projektierte Trottoire
-  Wohnzone W3 AZ=0.6 (§ 40+§ 76 BR)
-  Wohn+Gewerbezone WG3 AZ=1.0 (§ 40+§ 76 BR)
 0.60

Genehmigt vom Einwohnergemeinderat
BETTLACH 14. Juni 1966

Der Ammann:  Der Gemeindeschreiber: 



Genehmigung nur Zone A und Strassenführung längs Jurastrasse
Genehmigt vom Regierungsrat des Kantons
Solothurn durch Beschluss Nr. 3850
Solothurn, 20. Juli 1966



Der Staatsschreiber:
Der Stellvertreter:
