
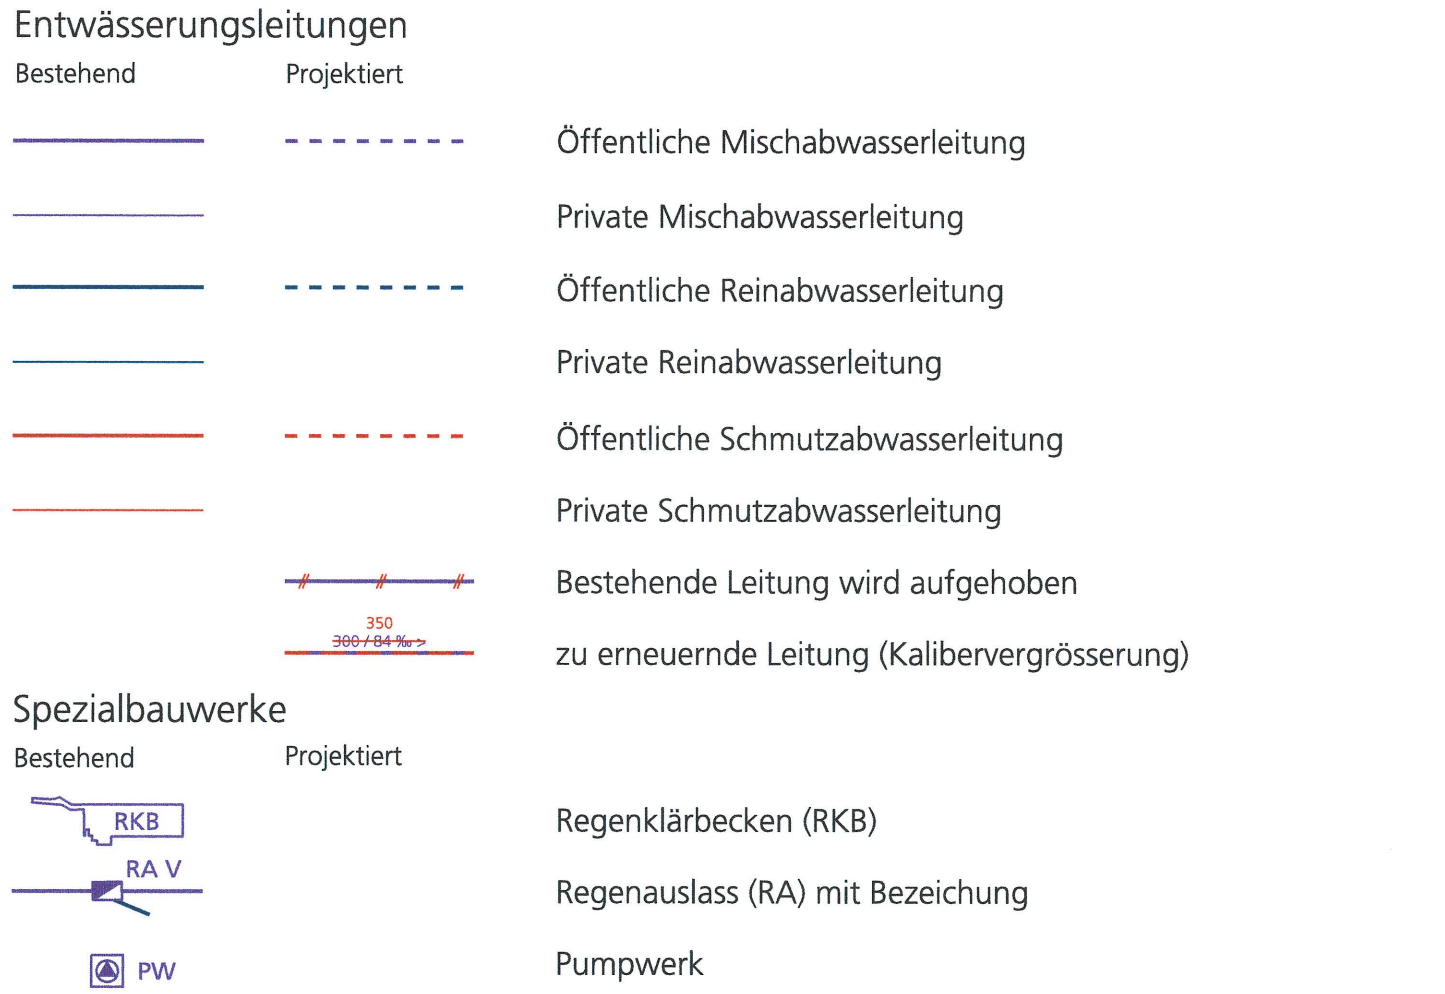



Legende

Genehmigungsinhalt

Begrenzungen / Gebiete

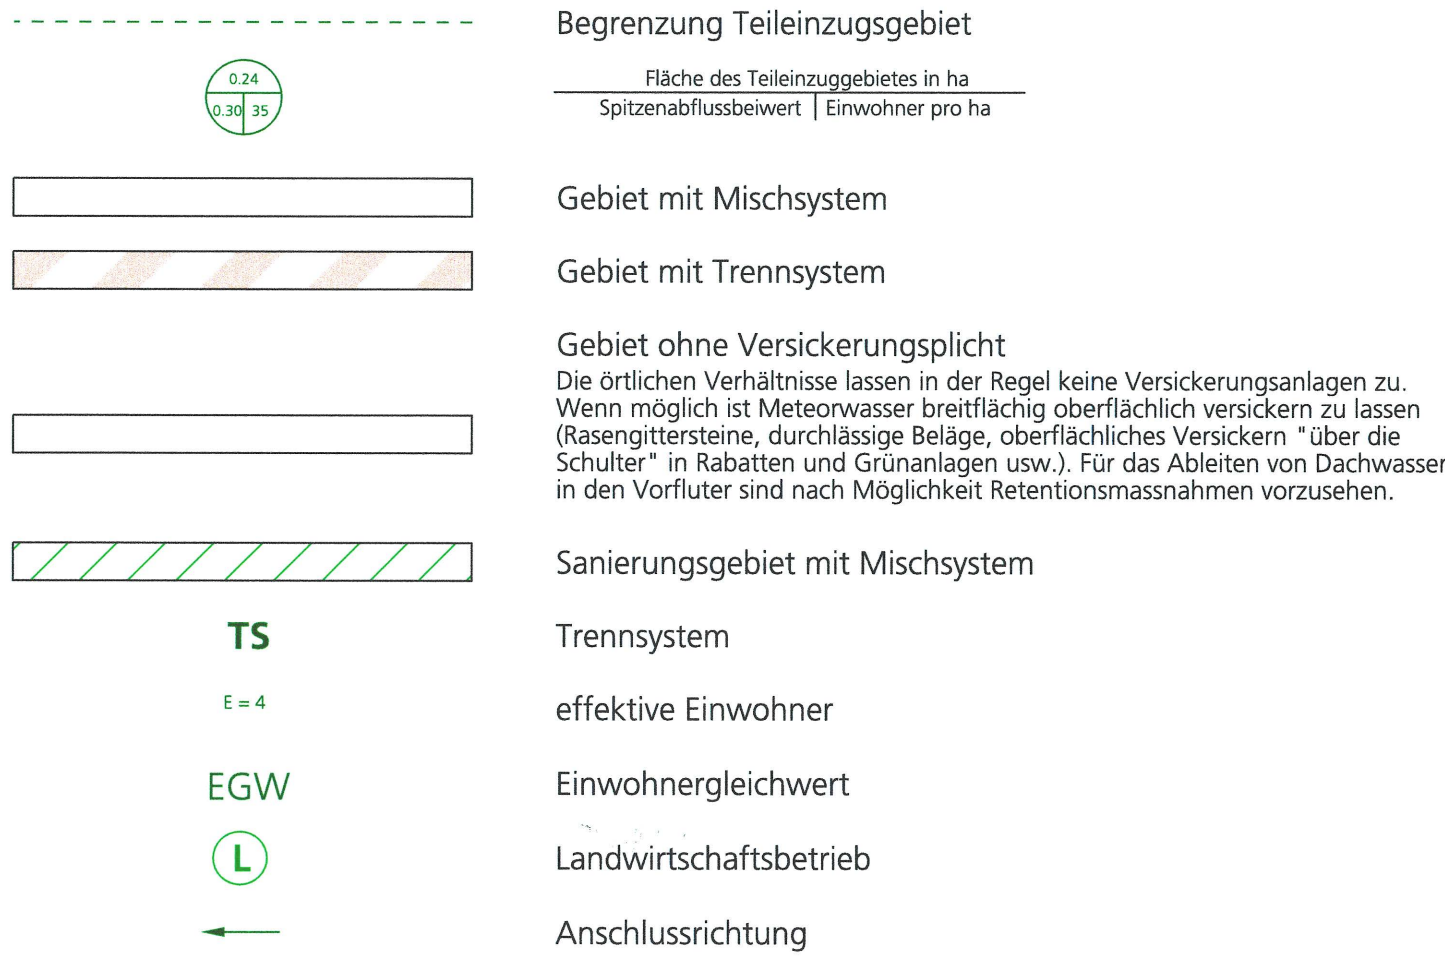

Kanton Solothurn Gemeinde Bettlach

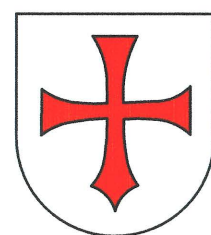

Genereller Entwässerungsplan (GEP) Nutzungsplan / Gebiet Süd

Situation 1 : 2'000

Öffentliche Auflage vom 25. April 2013 bis 24. Mai 2013
Beschluss vom Einwohnergemeinderat Bettlach
Bettlach, 23. April 2013
Die Gemeindepräsidentin :

Der Gemeindegemeinderat :
Der Staatschreiber :

Genehmigt vom Regierungsrat des Kantons Solothurn
mit RRB NR. 4914 / 7B

Index	Datum	Änderungen	gez.	gepr.	gen.	Biberst.	geprüft	genehmigt
						16.01.2012		
						gezeichnet: sma	Plan Nr.	
						Größe: 60 / 126		
						user: sma		
1.	16.10.2013	Änderungen nach öffentlicher Auflage / Einsprache	sma			gedruckt: 15.10.2013 17:50:41		
AV-Grundlage vom:			CAD-Datei: M:\Bettlach\4914_GEP\projekte\4914_7B.dgn					

www.bsb-partner.ch
Biberst. Tel. 032 671 22 22 Fax 032 671 22 00
Oensingen Tel. 062 388 38 38 Fax 062 388 38 00
Grenchen Tel. 032 654 59 30 Fax 032 654 59 31
Schliern/Bern Tel. 031 978 00 78 Fax 031 978 00 79

BSB + Partner
Ingenieure und Planer

bsb+

Orientierungsinhalt



Allgemein
Allfällig detailliertere Angaben bezüglich Versickerung, Fremdwasser oder Zustand Kanalisation sind den jeweiligen Zustandsplänen zu entnehmen

