


Kanton Solothurn

Gemeinde Bettlach

Kant. Planungsstelle

Zonenerweiterung östlich der Bahnhofstrasse

Situation 1:2000

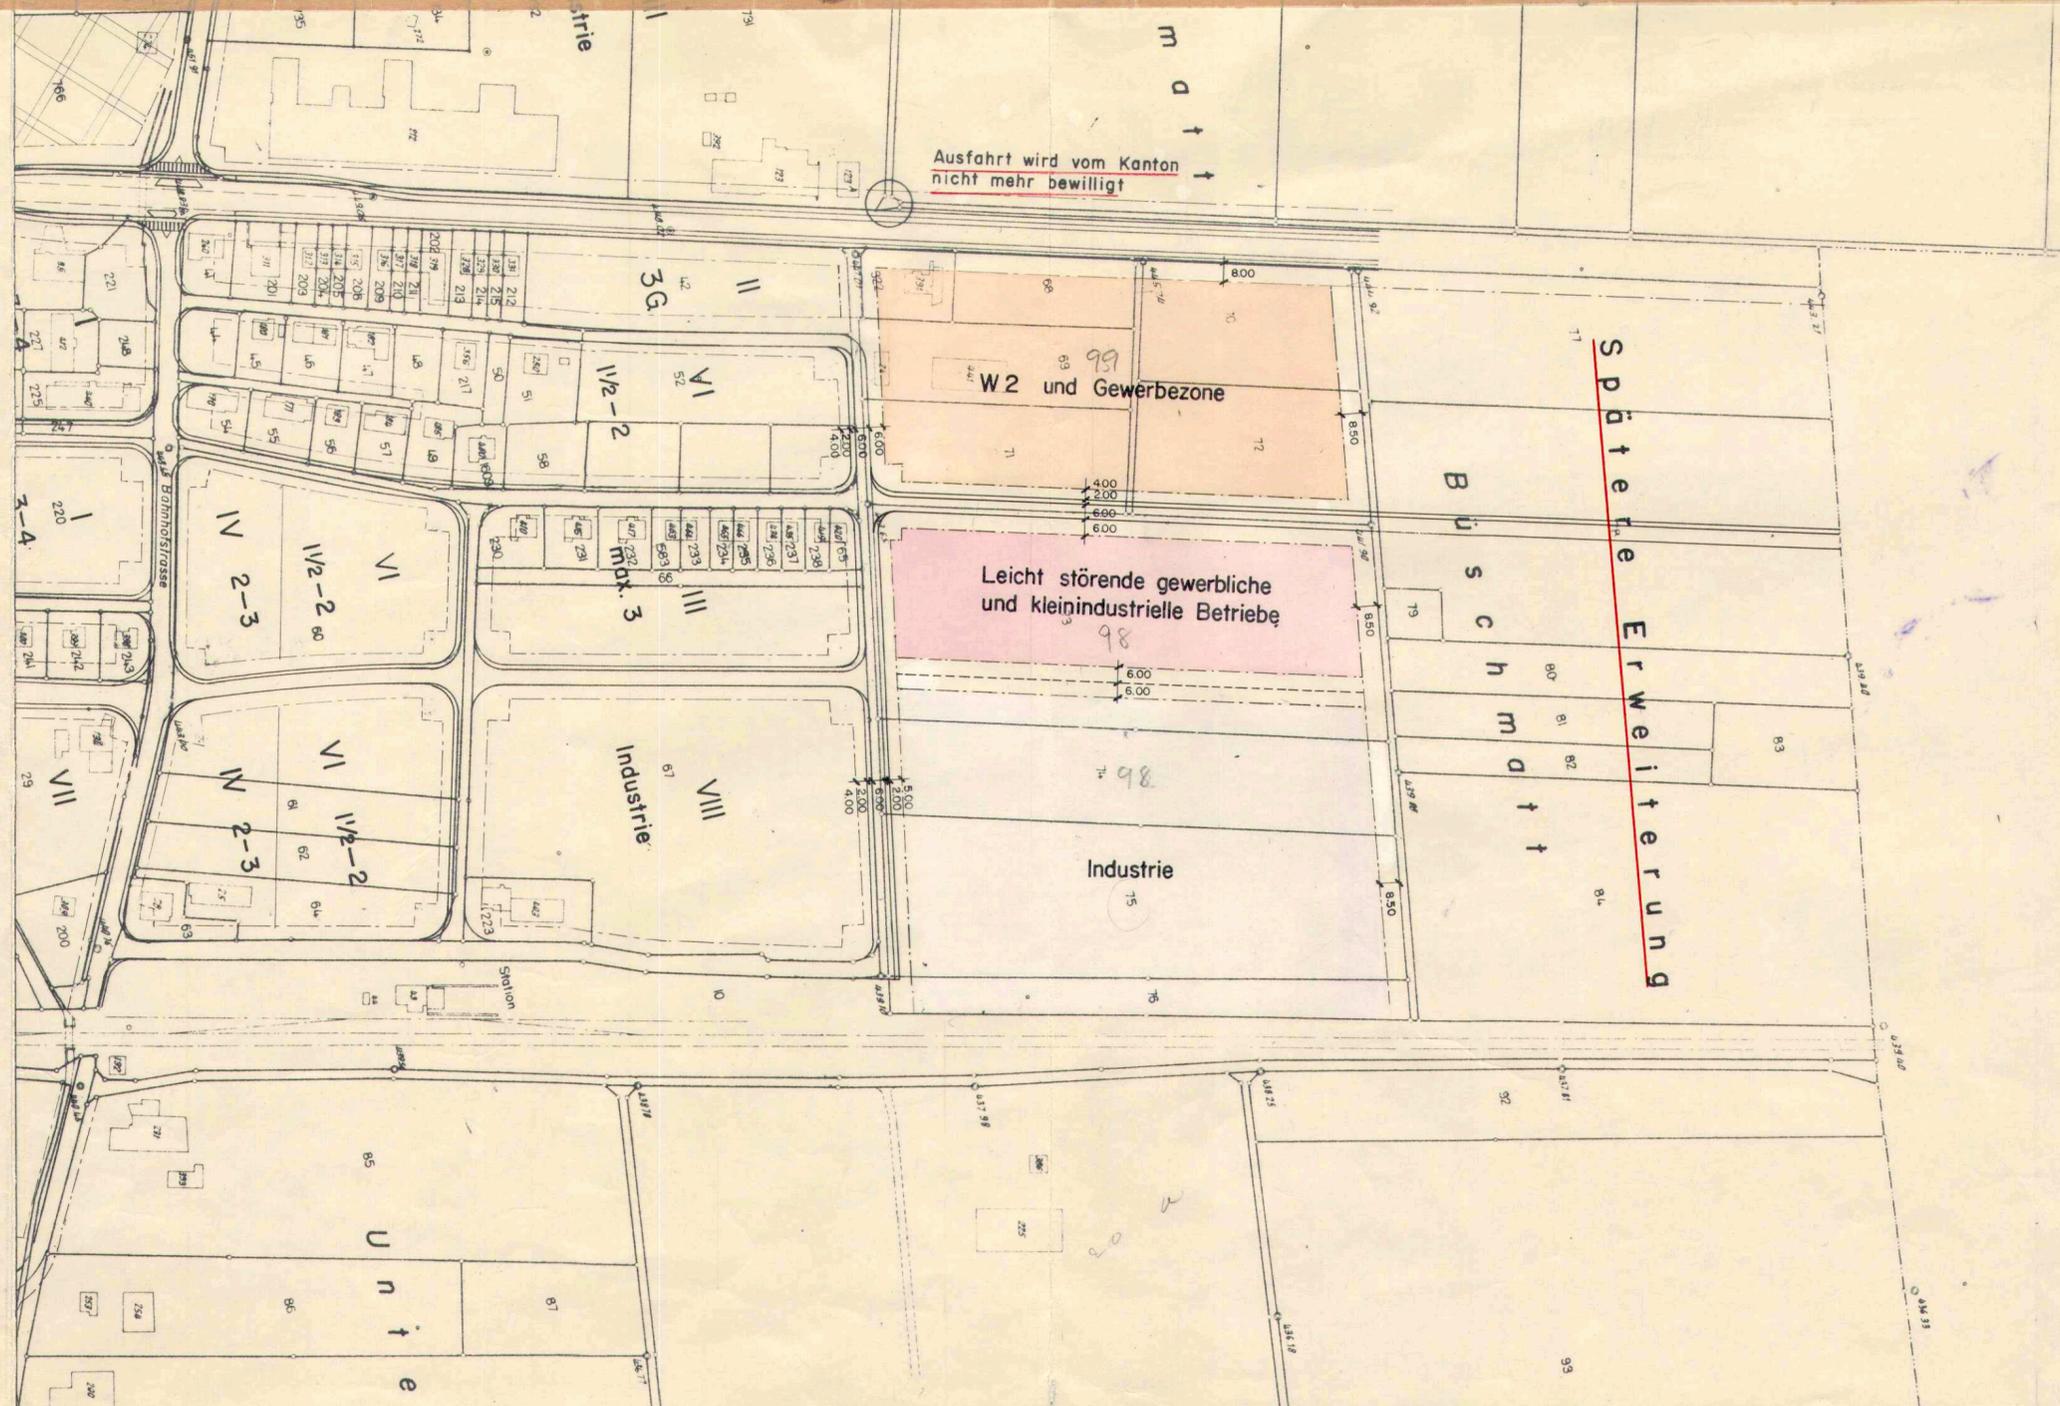

Von der Gemeinde genehmigt:
Durch den Gemeinderat vom 16. August 1966 (keine Einsprache)

Für die Einwohnergemeinde:
Bettlach, den 16. August 1966
Der Ammann: *M. Müller* Der Gemeindeschreiber: *K. Müller*

Vom Regierungsrat genehmigt:
Durch Regierungsratsbeschluss
No. 5368 vom 8. 11. 1966
Für den Regierungsrat: *H. Schmid*
Solothurn, den _____
Der Staatsschreiber:



EMCH + BERGER Ingenieurbüro SIA
 Schöngrünstrasse 27 für Hoch + Tiefbau
 Solothurn Tel. 065 2 07 31

Änderungen:	Grösse:	Gezeichnet:	Datum:	Plan-Nr.:
	84/30	Lei	9. 11. 65	2.72.1