

4/22

Kant. Planungsstelle

Kanton Solothurn

Gemeinde Bettlach

4/22

Strassen- und Zonenplan Bahnhofquartier

Situation 1:1000

EMCH + BERGER
Schöngrünstrasse 27
Solothurn


Ingenieurbüro SIA
für Hoch + Tiefbau
Tel. 065 2 07 31

Änderungen:	Grösse:	Gezeichnet:	Datum:	Plan-Nr.:
	63 / 50	J.G.	30.9.66	2.88.1


Genehmigt vom Einwohnergemeinderat

Bettlach 31. Jan. 1967

Der Ammann:

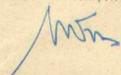

Der Gemeindeschreiber:

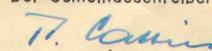

Genehmigt von der Gemeindeversammlung



Der Ammann:

Der Gemeindeschreiber:

Genehmigt vom Regierungsrat des Kantons
Solothurn durch Beschluss Nr. 2032.....

Solothurn, 26. April 1967

Der Staatsschreiber:

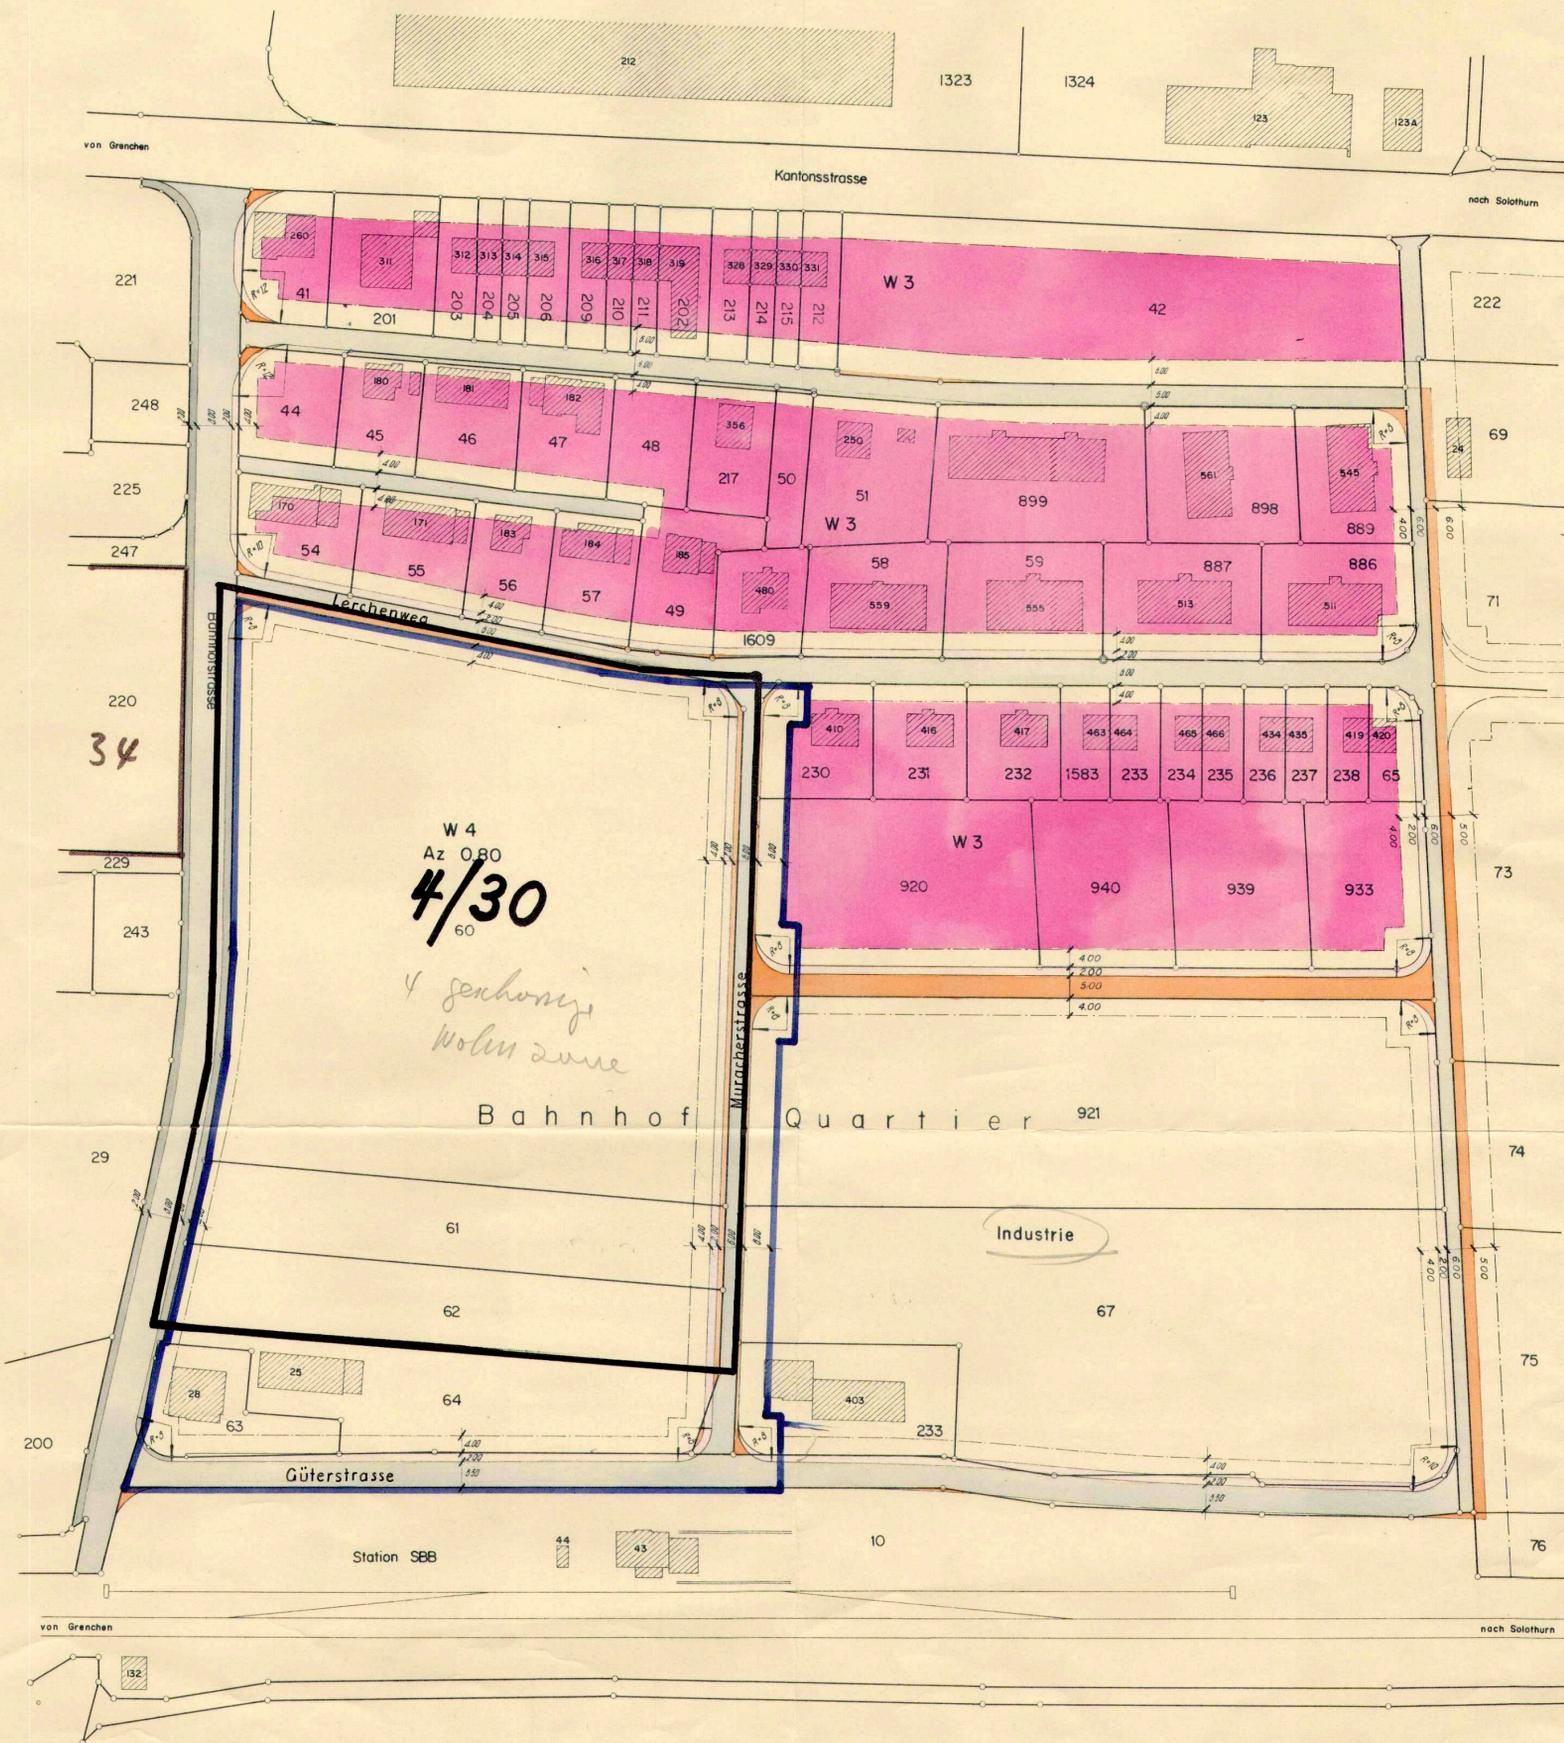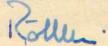

 Gegenstand der Planaufgabe