


Strassen- und Baulinienplan

Situation 1:1000

GEZ	F. DP.				
VIS	Ge.				
DAT	Februar 1984				
GR	126 x 70				
PLAN NR					
NR	DATUM	GEZ	VIS	ROLLE	NR
BS & TB				BEER SCHUBIGER BENGUEREL & PARTNER DIPLOM. ING. ETH/SIA BAUINGENIEUR UND VERMESSUNGSBÜRO	
				SOLOTHURN BIBERIST GRENCHEN OENSINGEN BALSTHAL LEGNAU	

Als Auflageplan im Sinne von § 68 des kantonalen Baugesetzes vom 3. Dezember 1978 festgestellt, Solothurn.

Legende

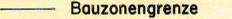
-  Gemeindestrasse / Trottoir
-  Fussweg
-  Erschliessung im Rahmen der Gestaltungsplanpflicht
-  archäologische Fundstellen
-  Baulinien
-  Bauzonengrenze
-  Vorkaulinie
-  Abstandslinie vom Wald
-  Baugesuche in diesem Bereich bedürfen der Ausnahmebewilligung durch das Kant. Forstdepartement
-  Bauten in der Ortsbildschutzzone
-  schützenswerter Baumbestand
-  Wald
-  Hecken
-  Gewässer
-  Trennung des Auflagebereiches

10

10

10

10

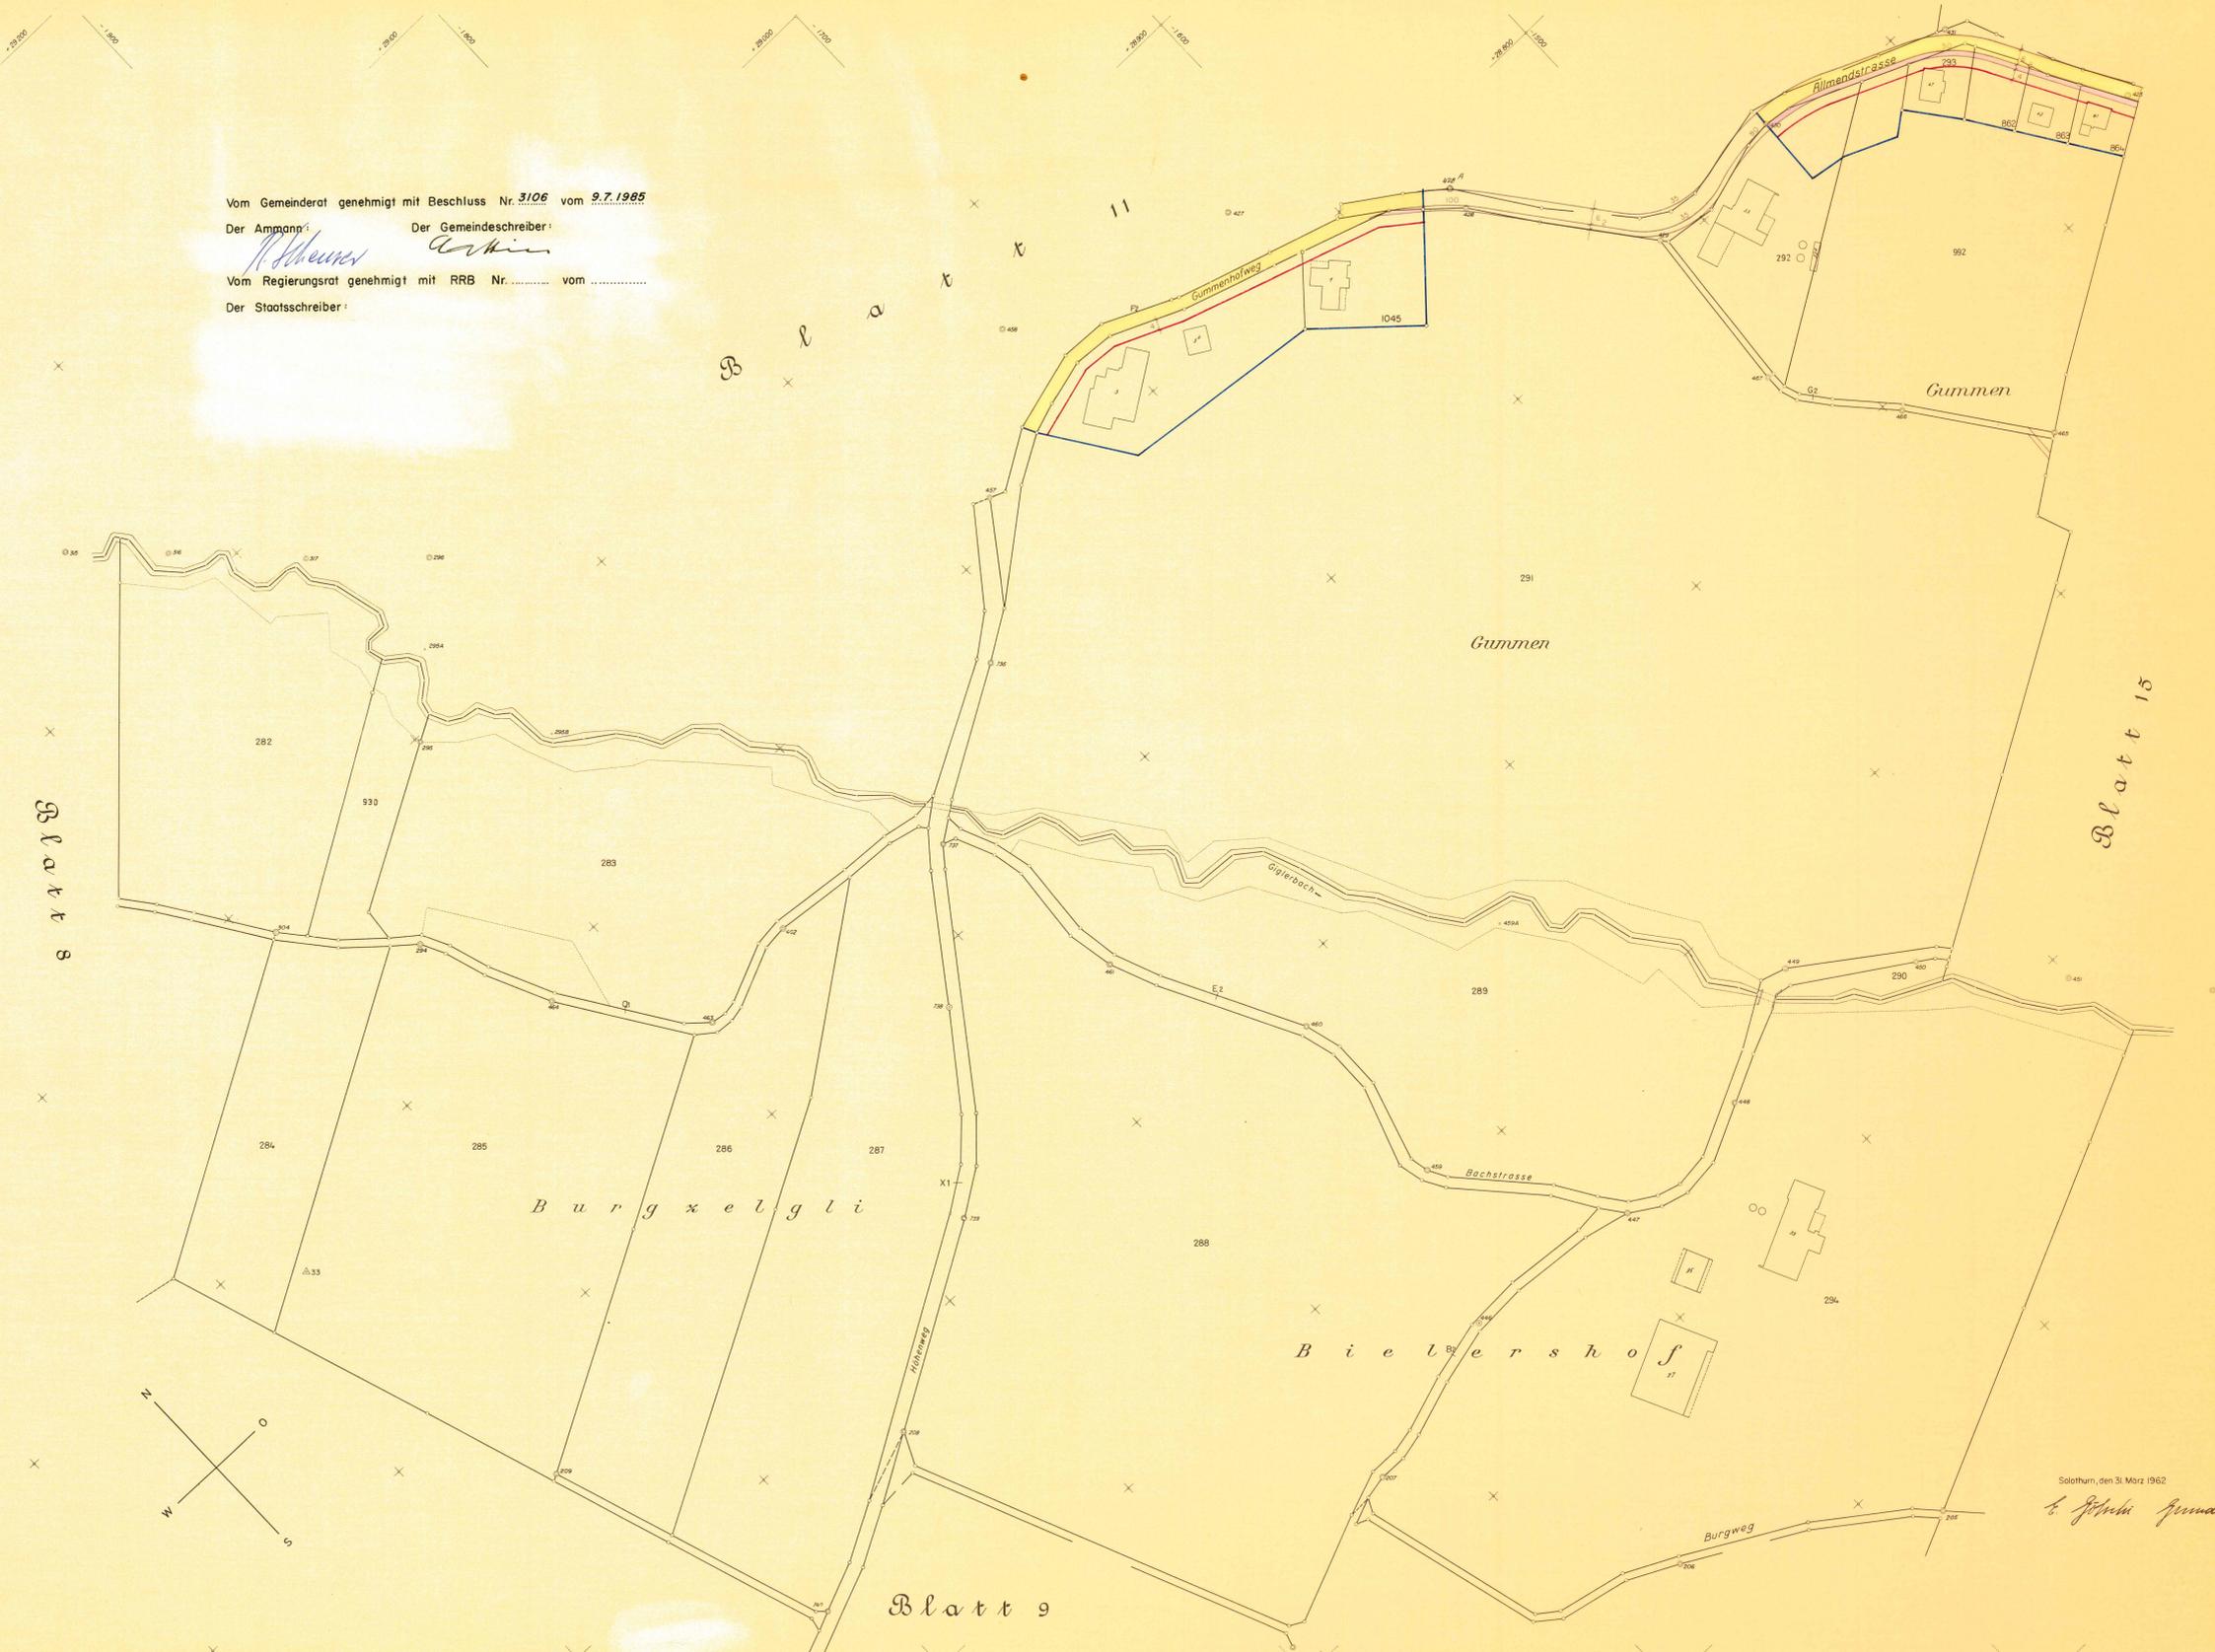

Vom Gemeinderat genehmigt mit Beschluss Nr. 3106 vom 9.7.1985
 Der Ammann: *[Signature]* Der Gemeindevorsteher: *[Signature]*
 Vom Regierungsrat genehmigt mit RRB Nr. vom
 Der Staatsschreiber:

Solothurn, den 31. März 1982
[Signature] Grundbuchkommissionär