

Strassen - und Baulinienplan

Situation 1:1000

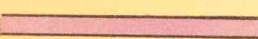
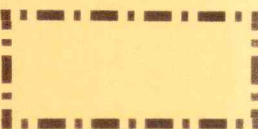
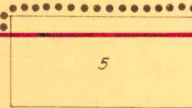
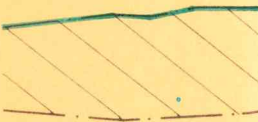
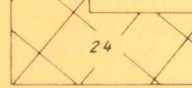
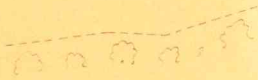
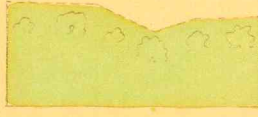
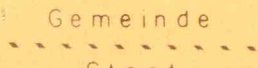
Öffentliche Auflage vom 21. Mai 1984 – 20. Juni 1984

				GEZ GEZ VIS GE DAT 12.01.1994 GR 26 x 70 PLAN NR	
NR	DATUM	GEZ	VIS	ROLLE NR	
BEER SCHUBIGER BENGUEREL & PARTNER DIPL.-ING. ETH-STA BAUINGENIEUR UND VERMESSUNGSBÜRO				SOLOTHURN BIBERIST GRENCHEN OENSINGEN BALSTHAL LENGNAU	

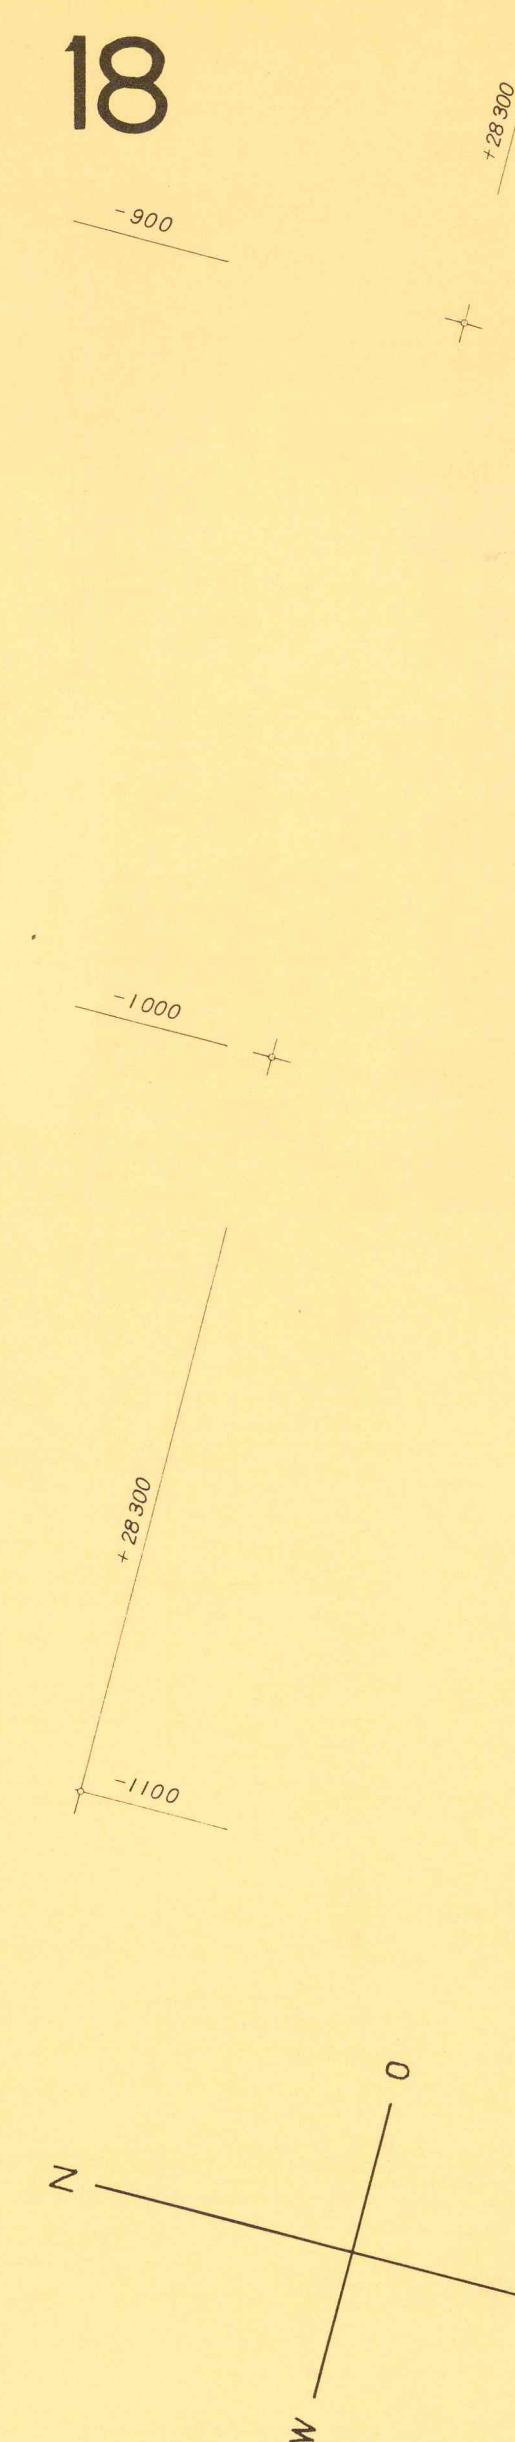
Als Auflageplan im Sinne von § 68 des kantonalen Baugesetzes vom 3. Dezember 1978 festgestellt,
Solothurn, 14. Mai 1984

Für das Bau-Departement
Der Vorsteher

Legende

- | | |
|---|---|
|  | Gemeindestrasse / Trottoir |
|  | Fussweg |
|  | Erschliessung im Rahmen
der Gestaltungsplanpflicht |
|  | archäologische Fundstellen |
|  | Baulinien |
|  | Bauzonengrenze |
|  | Vorbaulinie |
|  | Abstandslinie vom Wald |
|  | Baugesuche in diesem Bereich bedürfen der Ausnah-
bewilligung durch das Kant. Forstdepartement |
|  | Bauten in der Ortsbildschutzzone |
|  | schützenswerter Baumbestand |
|  | Wald |
|  | Hecken |
|  | Gewässer |
|  | Trennung des Auflagebereiches |

18



Vom Gemeinderat genehmigt mit Beschluss Nr. 3106 vom 9.7.1985

Der Ammann: *N. Schurer* Der Gemeindeschreiber: *Arkin*

Vom Regierungsrat genehmigt mit RRB Nr. vom

Der Staatsschreiber:

von der Genehmigung
ausgeschlossen

18

Black 20

Blatt 10

Blat'

Blatt 17

18

Blatt 2

Blatt 1
FG

18

Solothurn, den 31. März 1962

E. Fjörbui Grundbrugsgeometra