

Aenderung des Zonenplanes

Parzelle GB Nr. 627, 626, 936

Situation 1:1000

Neuer Zustand

Oeffentliche Planaufgabe vom 7. Dez. 1989 bis 5. Jan. 1990
 Publiziert im Anzeiger vom 7. Dez. 1989

Vom Einwohnergemeinderat genehmigt mit
 Beschluss Nr. 4281/4298 vom 21. Nov. 1989 / 30. Jan. 1990

Der Ammann:


H. Meurer

Der Gemeindeschreiber:

P. Acker

Vom Regierungsrat des Kantons Solothurn genehmigt mit
 RRB Nr. 1254 vom 10. April 1990

Der Staatsschreiber:

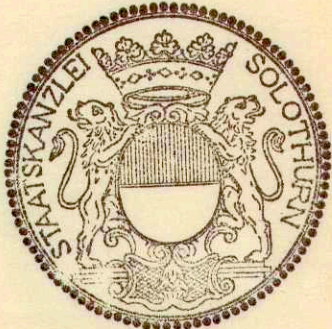H. Hühner


GEZ	MD	VIS	Ge	GR 30 / 42	DAT. Jan. 1990	PLAN NR 6372 / 1	ROLLE NR. 1932
-----	----	-----	----	------------	----------------	------------------	----------------

**BEER SCHUBIGER BENGUEREL
 & PARTNER**

DIPLOM. ETH / SIA

BAUINGENIEUR UND VERMESSUNGSBÜRO

SOLOTHURN
 BIBERIST
 GRENCHEN
 OENSINGEN
 BALSTHAL
 LENGNAU

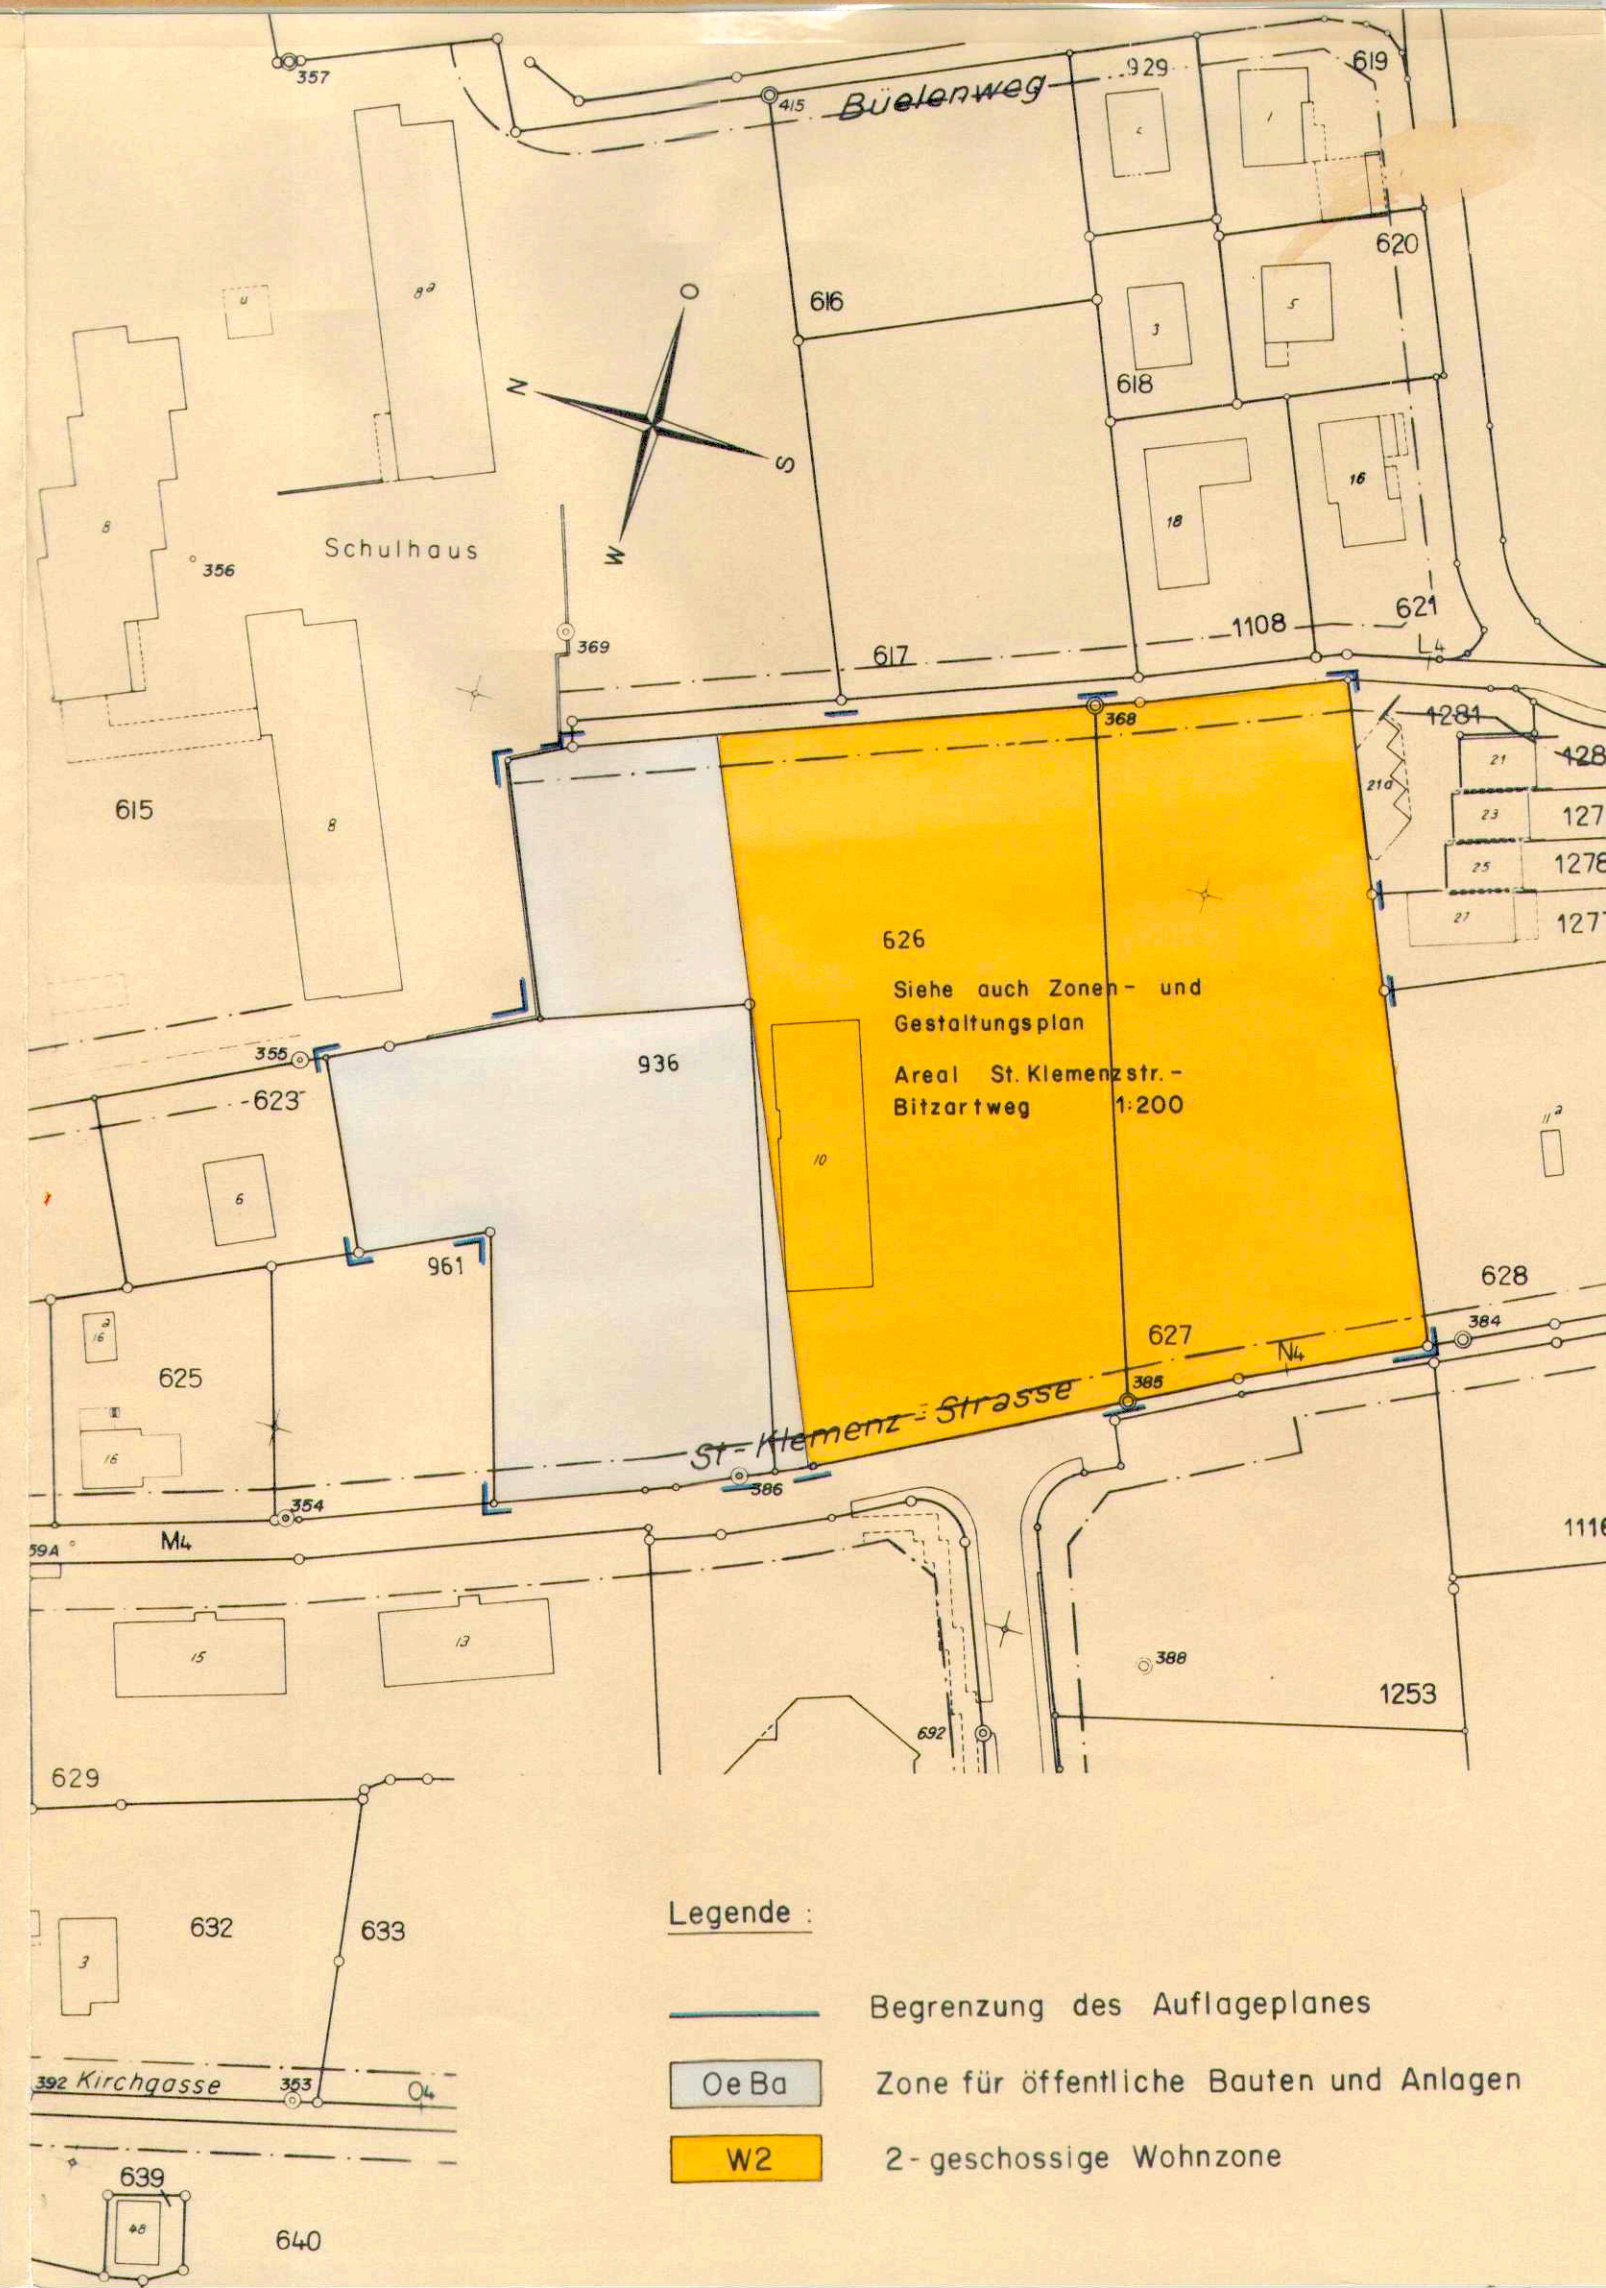

Legende:

- Begrenzung des Auflageplanes
- Oe Ba Zone für öffentliche Bauten und Anlagen
- W2 2-geschossige Wohnzone