


Gemeinde BETTLACH

Plan Nr. 15

Beilage 3

- 2-geschossige Landhauszone
Etappe 1
- Reservegebiet

1:1000

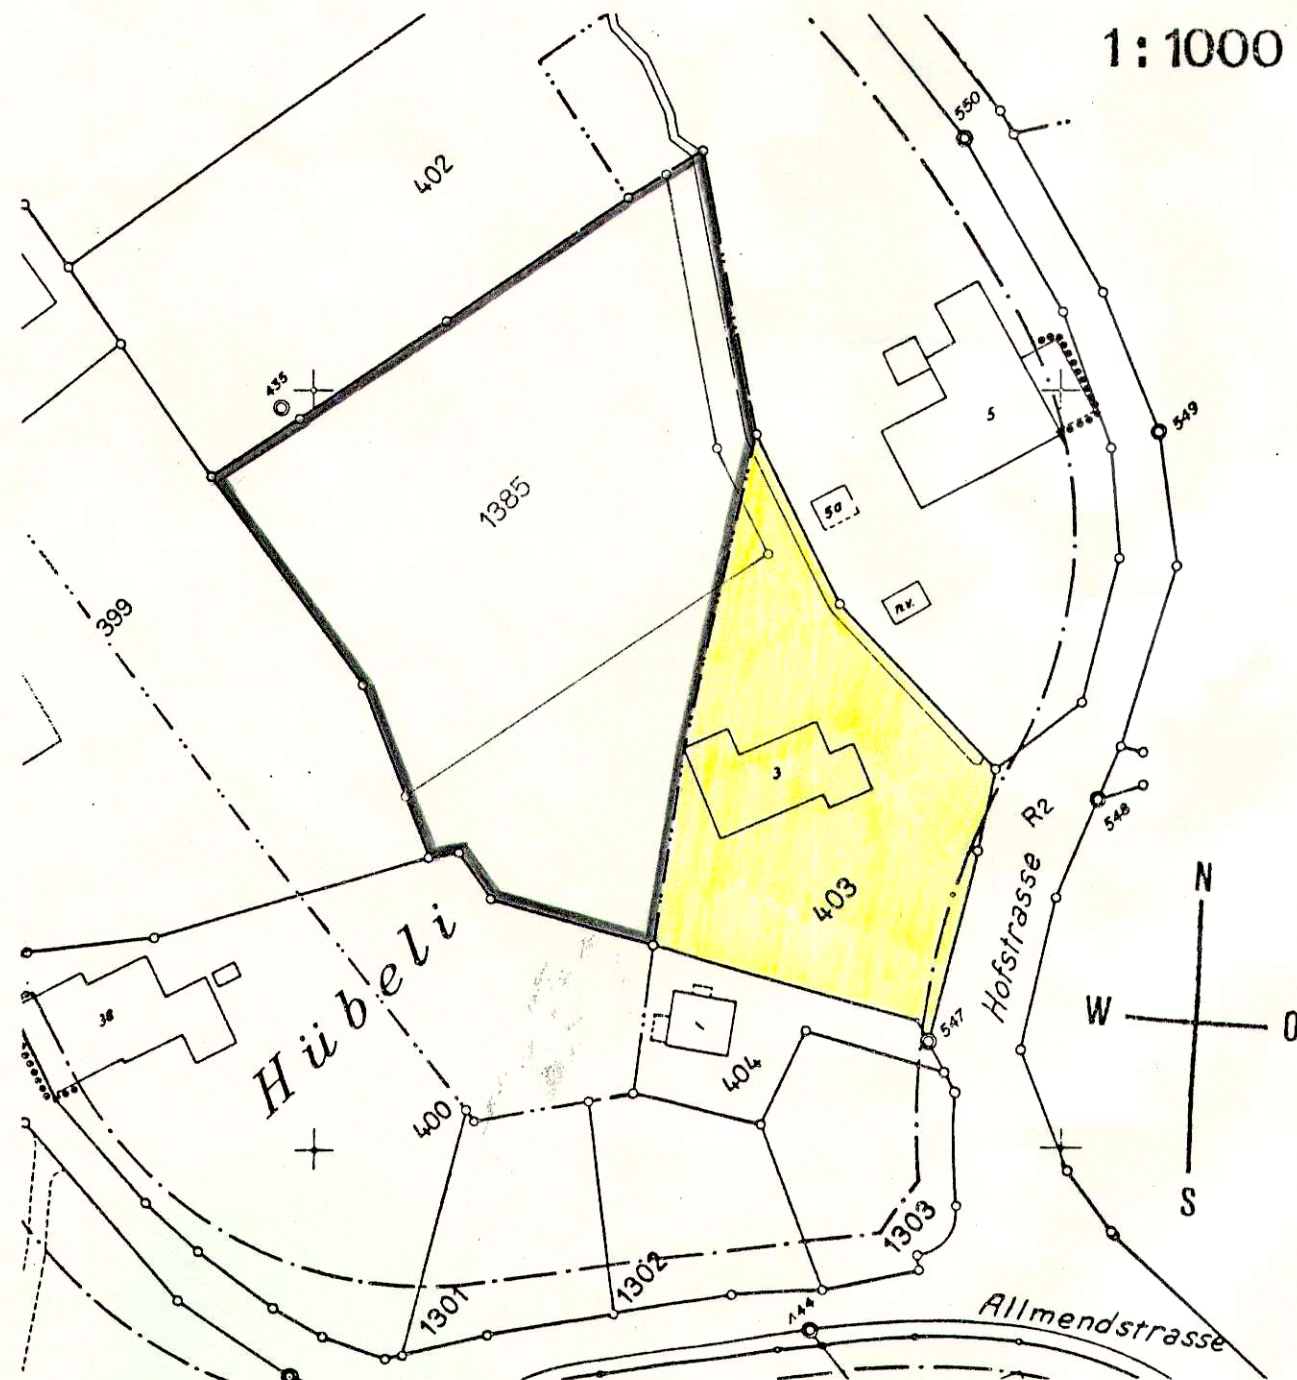

EINWOHNERGEMEINDE BETTLACH
 Ammann: *R. Scheurer*
 Gemeindeschreiber: *P. Cattin*

Ordnungsnummer 1425


Gemeinde BETTLACH

Plan Nr. 15

Beilage 4


- L 2/2
- L 2/1
- Schutzzone Dorfbach

1:1000

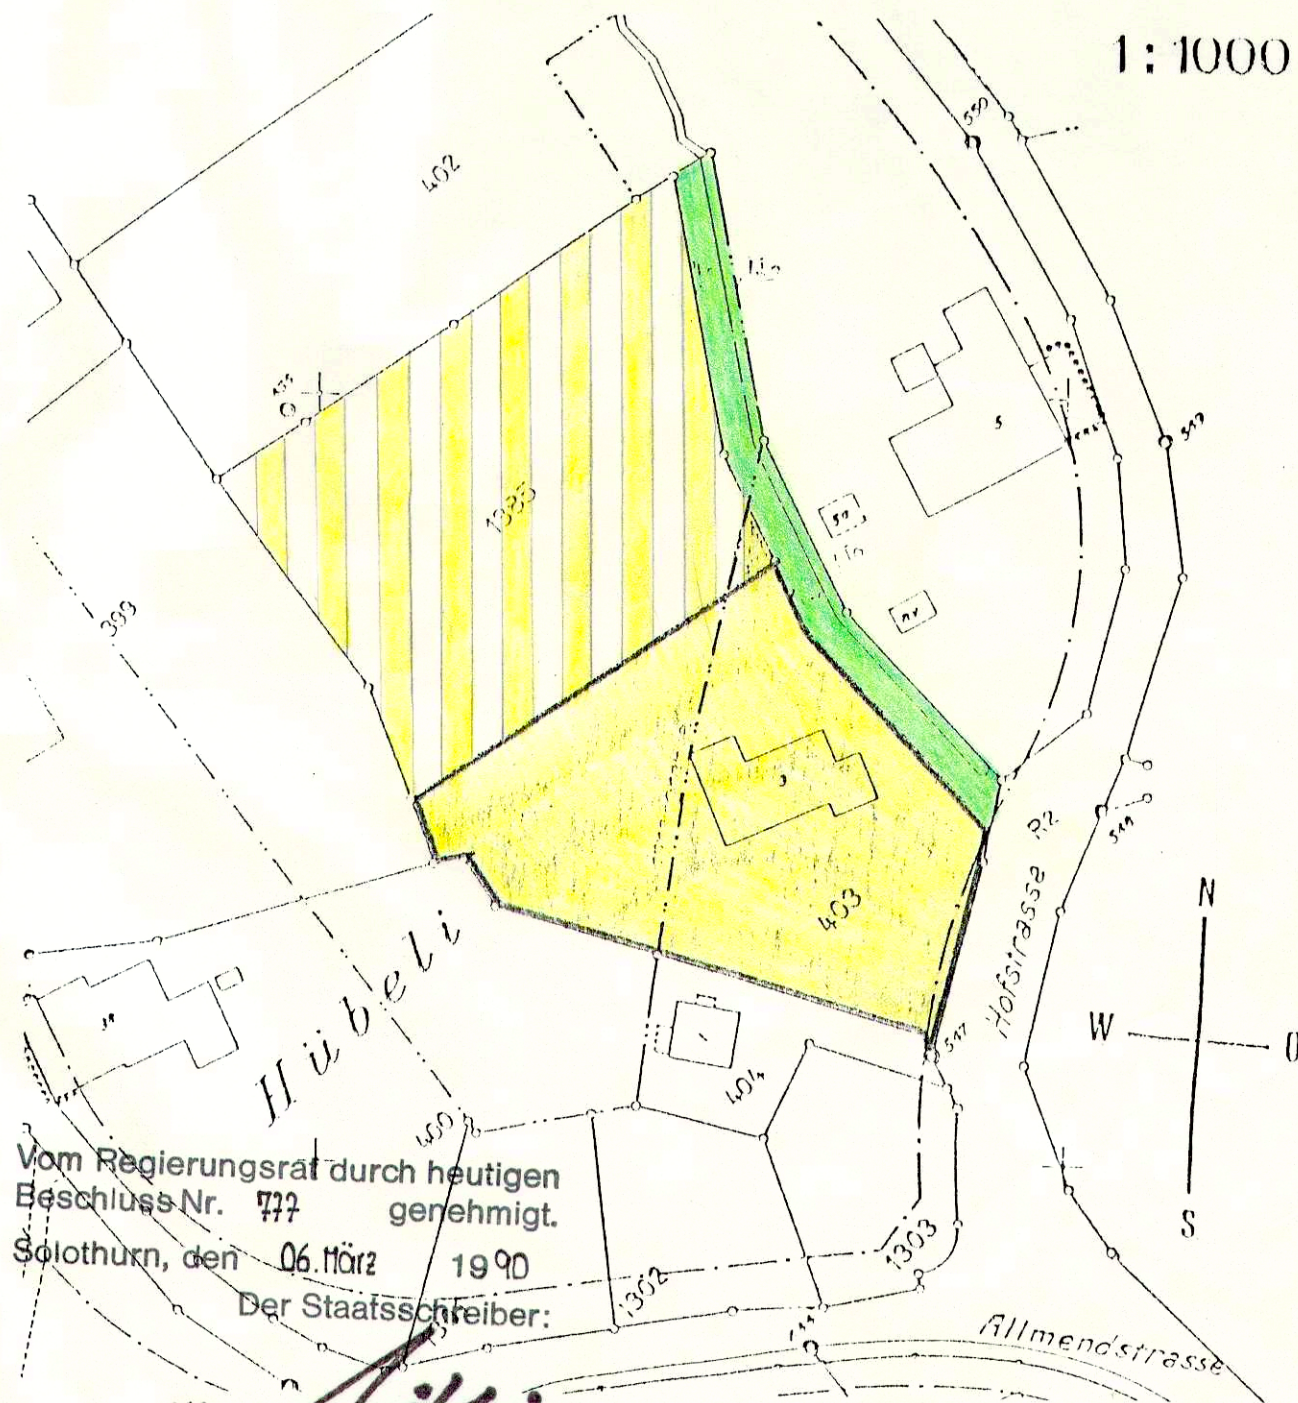

Vom Regierungsrat durch heutigen
 Beschluss Nr. 777 genehmigt.
 Solothurn, den 06. März 1990
 Der Staatsschreiber:

i.V.

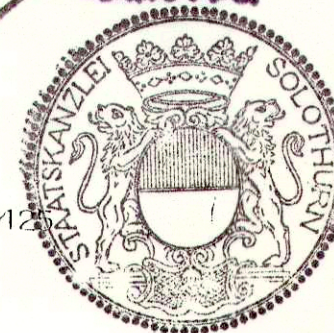

EINWOHNERGEMEINDE BETTLACH
 Ammann: *R. Scheurer*
 Gemeindeschreiber: *P. Cattin*

Ordnungsnummer 1425