

Kanton Solothurn

Gemeinde Bettlach

Aenderung des Zonenplanes

Areal Fa. E. Rihs AG

Situation 1:1000

Neuer Zustand

Oeffentliche Planaufgabe vom 9. März 89 bis 7. April 89

Vom Einwohnergemeinderat Bettlach genehmigt mit
Beschluss Nr. 4181 vom 28. Feb. 89


Der Ammann :

H. Schenker

Der Gemeindeschreiber :

C. Armin

Vom Regierungsrat des Kantons Solothurn genehmigt mit
RRB Nr. 1 vom 08.01.1991

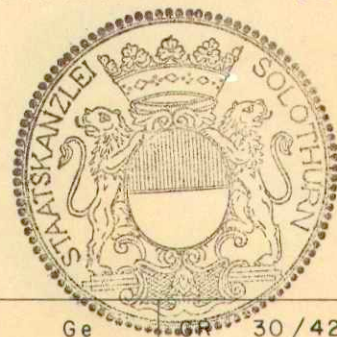

Der Staatsschreiber :

Dr. K. Fuchs

GEZ MD VIS Ge 30/42 DAT Jan. 1990 Dez. 1990 PLAN NR 6372/5 ROLLE NR 1932


**BS
+B**

**BEER SCHUBIGER BENGUEREL
& PARTNER**

DIPL. ING. ETH / SIA

BAUINGENIEUR UND VERMESSUNGSBÜRO

SOLOTHURN
BIBERIST
GRENCHE
OENSINGEN
BALSTHAL
LENGNAU

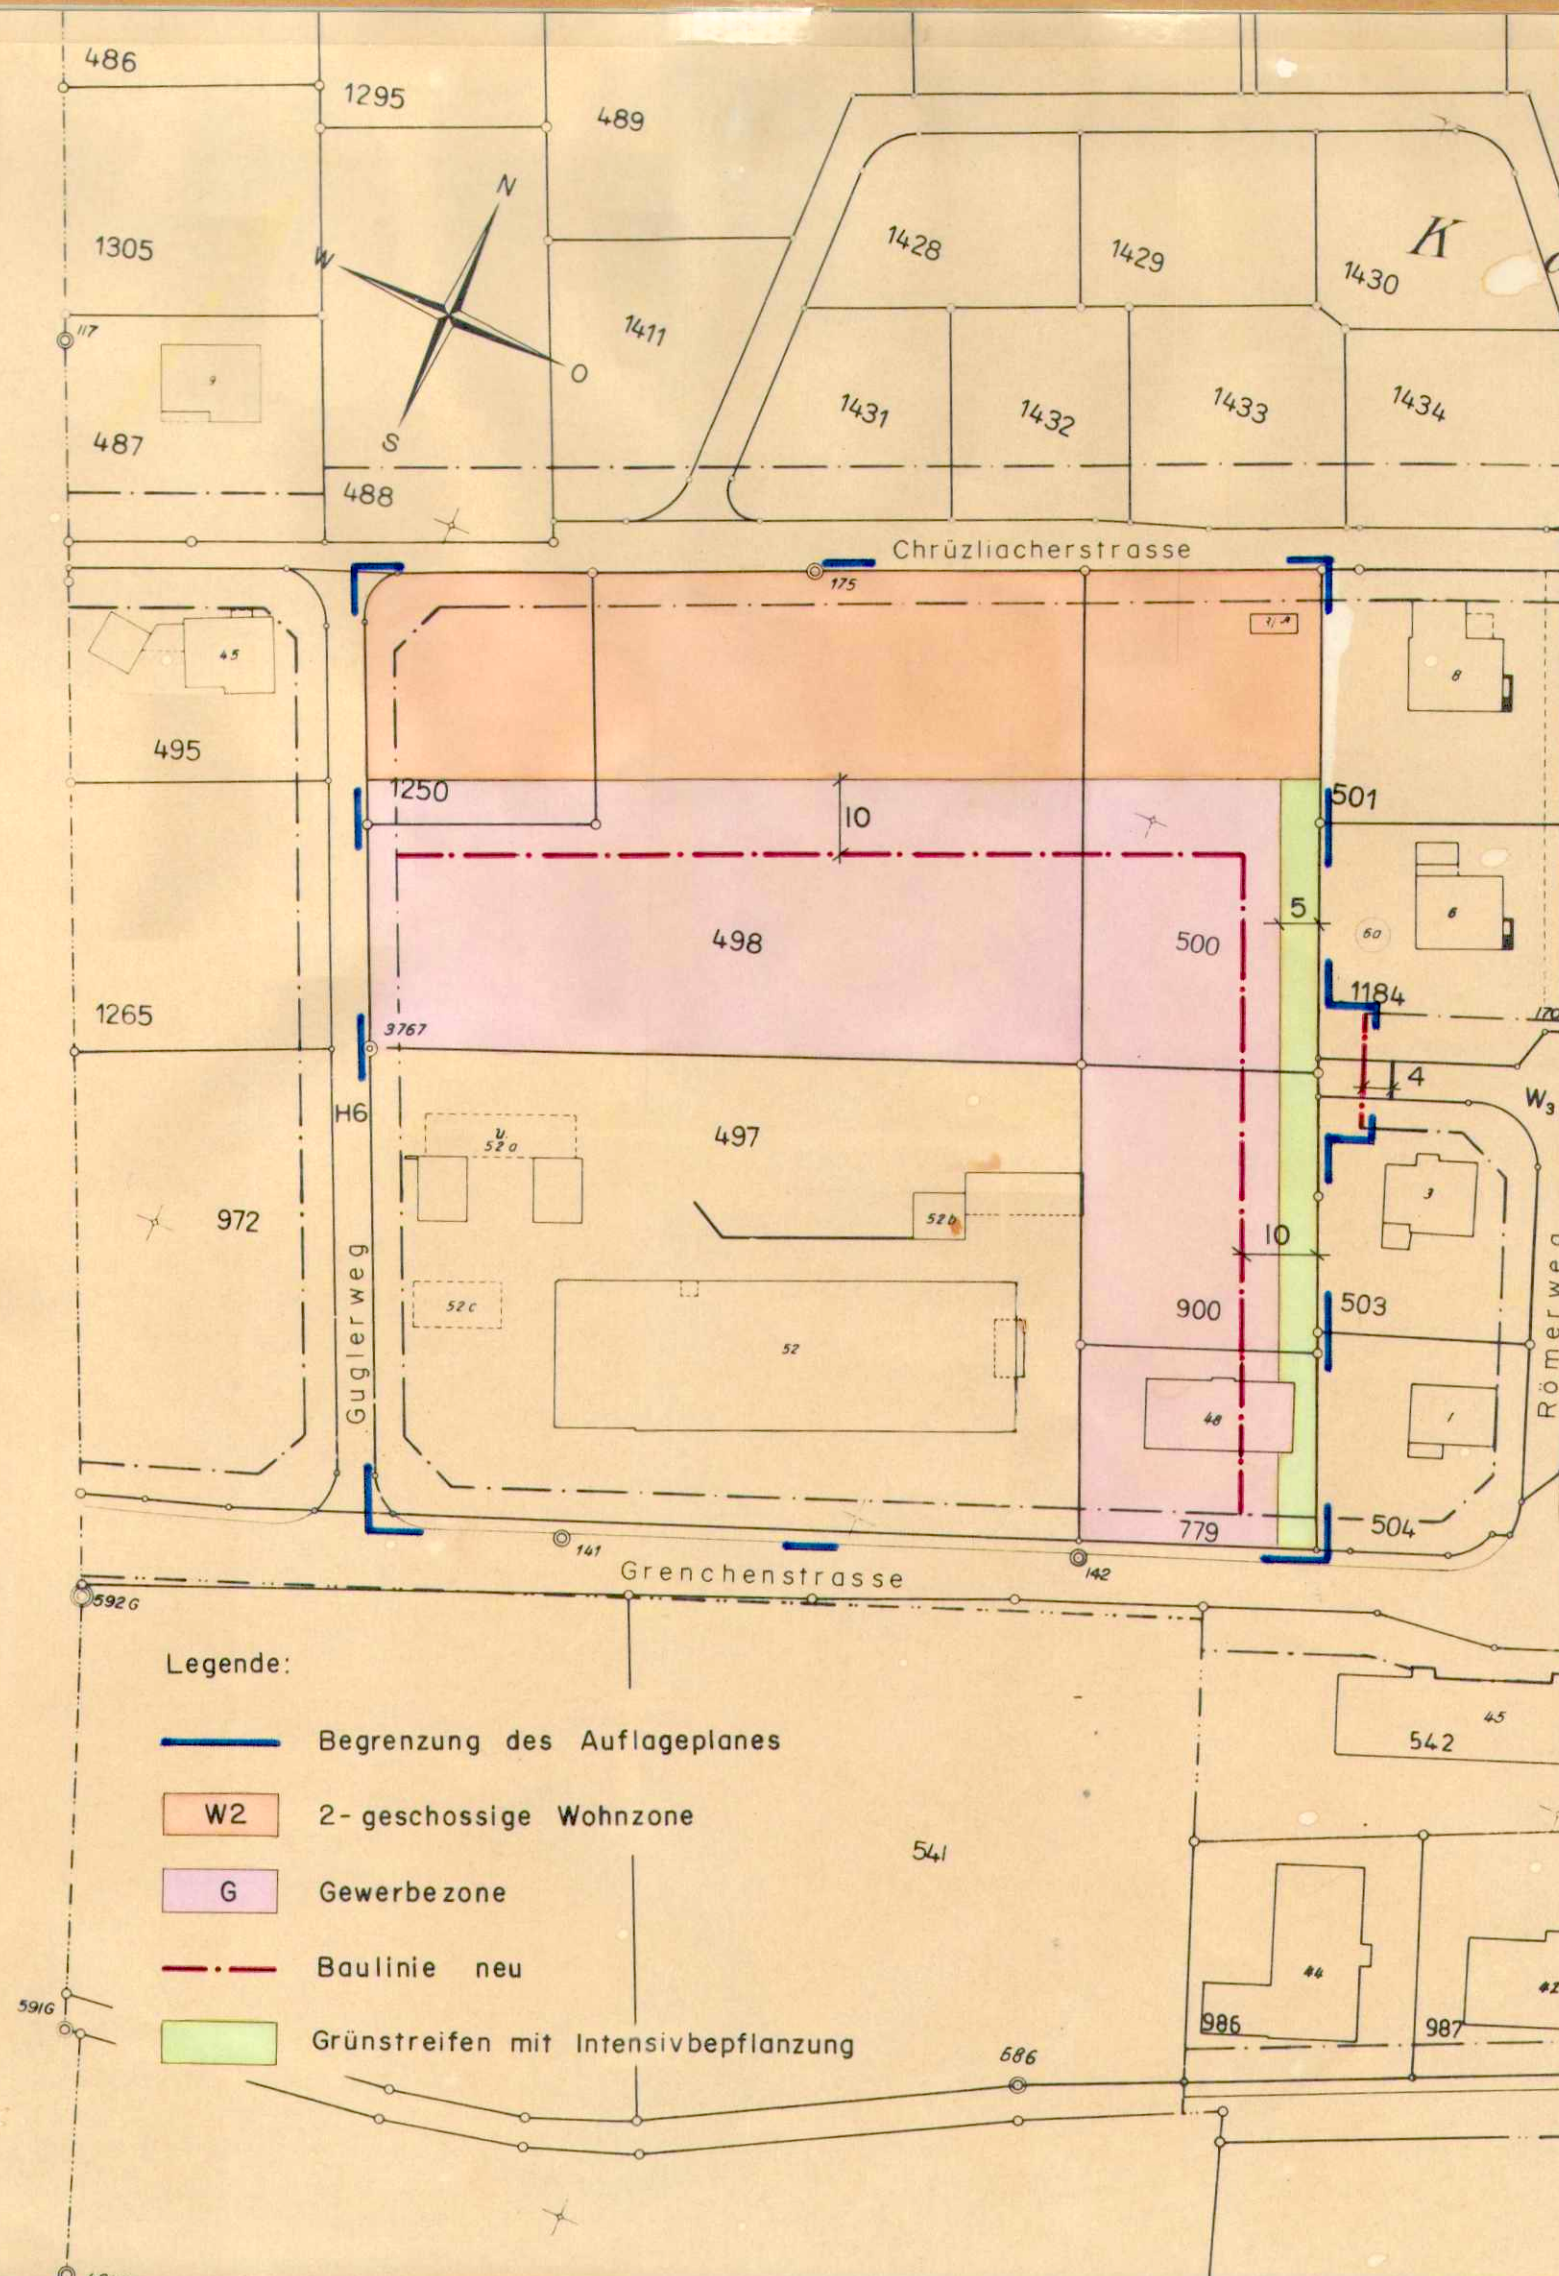

Legende:

— Begrenzung des Auflageplanes

W2 2-geschossige Wohnzone

G Gewerbezone

--- Baulinie neu

Grünstreifen mit Intensivbepflanzung