

Kanton Solothurn

Gemeinde Bettlach



ÄNDERUNG DES NUTZUNGSPLANES

(Zonenplan)

Gebiet Baugenossenschaft "Baumgarten"
Grundbuchnummer 1584, nördlicher Teil

Situation 1:1000

Vom Einwohnergemeinderat Bettlach genehmigt
mit Beschluss Nr. 4462 vom 28. Januar 1992

Der Gemeindepräsident:

A. Wimmer

Der Gemeindegemeinschafter:


A. Utter

Vom Regierungsrat durch heutigen
Beschluss Nr. 1243 genehmigt.

Solothurn, den 06. April 1993


Der Staatsschreiber:

Dr. K. Fehrsch

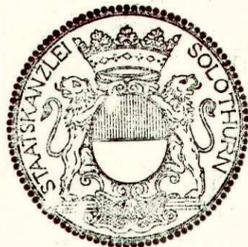

Plan Nr. 6403 / 2, Gezeichnet: B.Sch., Visiert: *JK*, Grösse: 30 / 62 cm, Datum: 27.10.92

BSB+Partner
Ingenieure und Planer

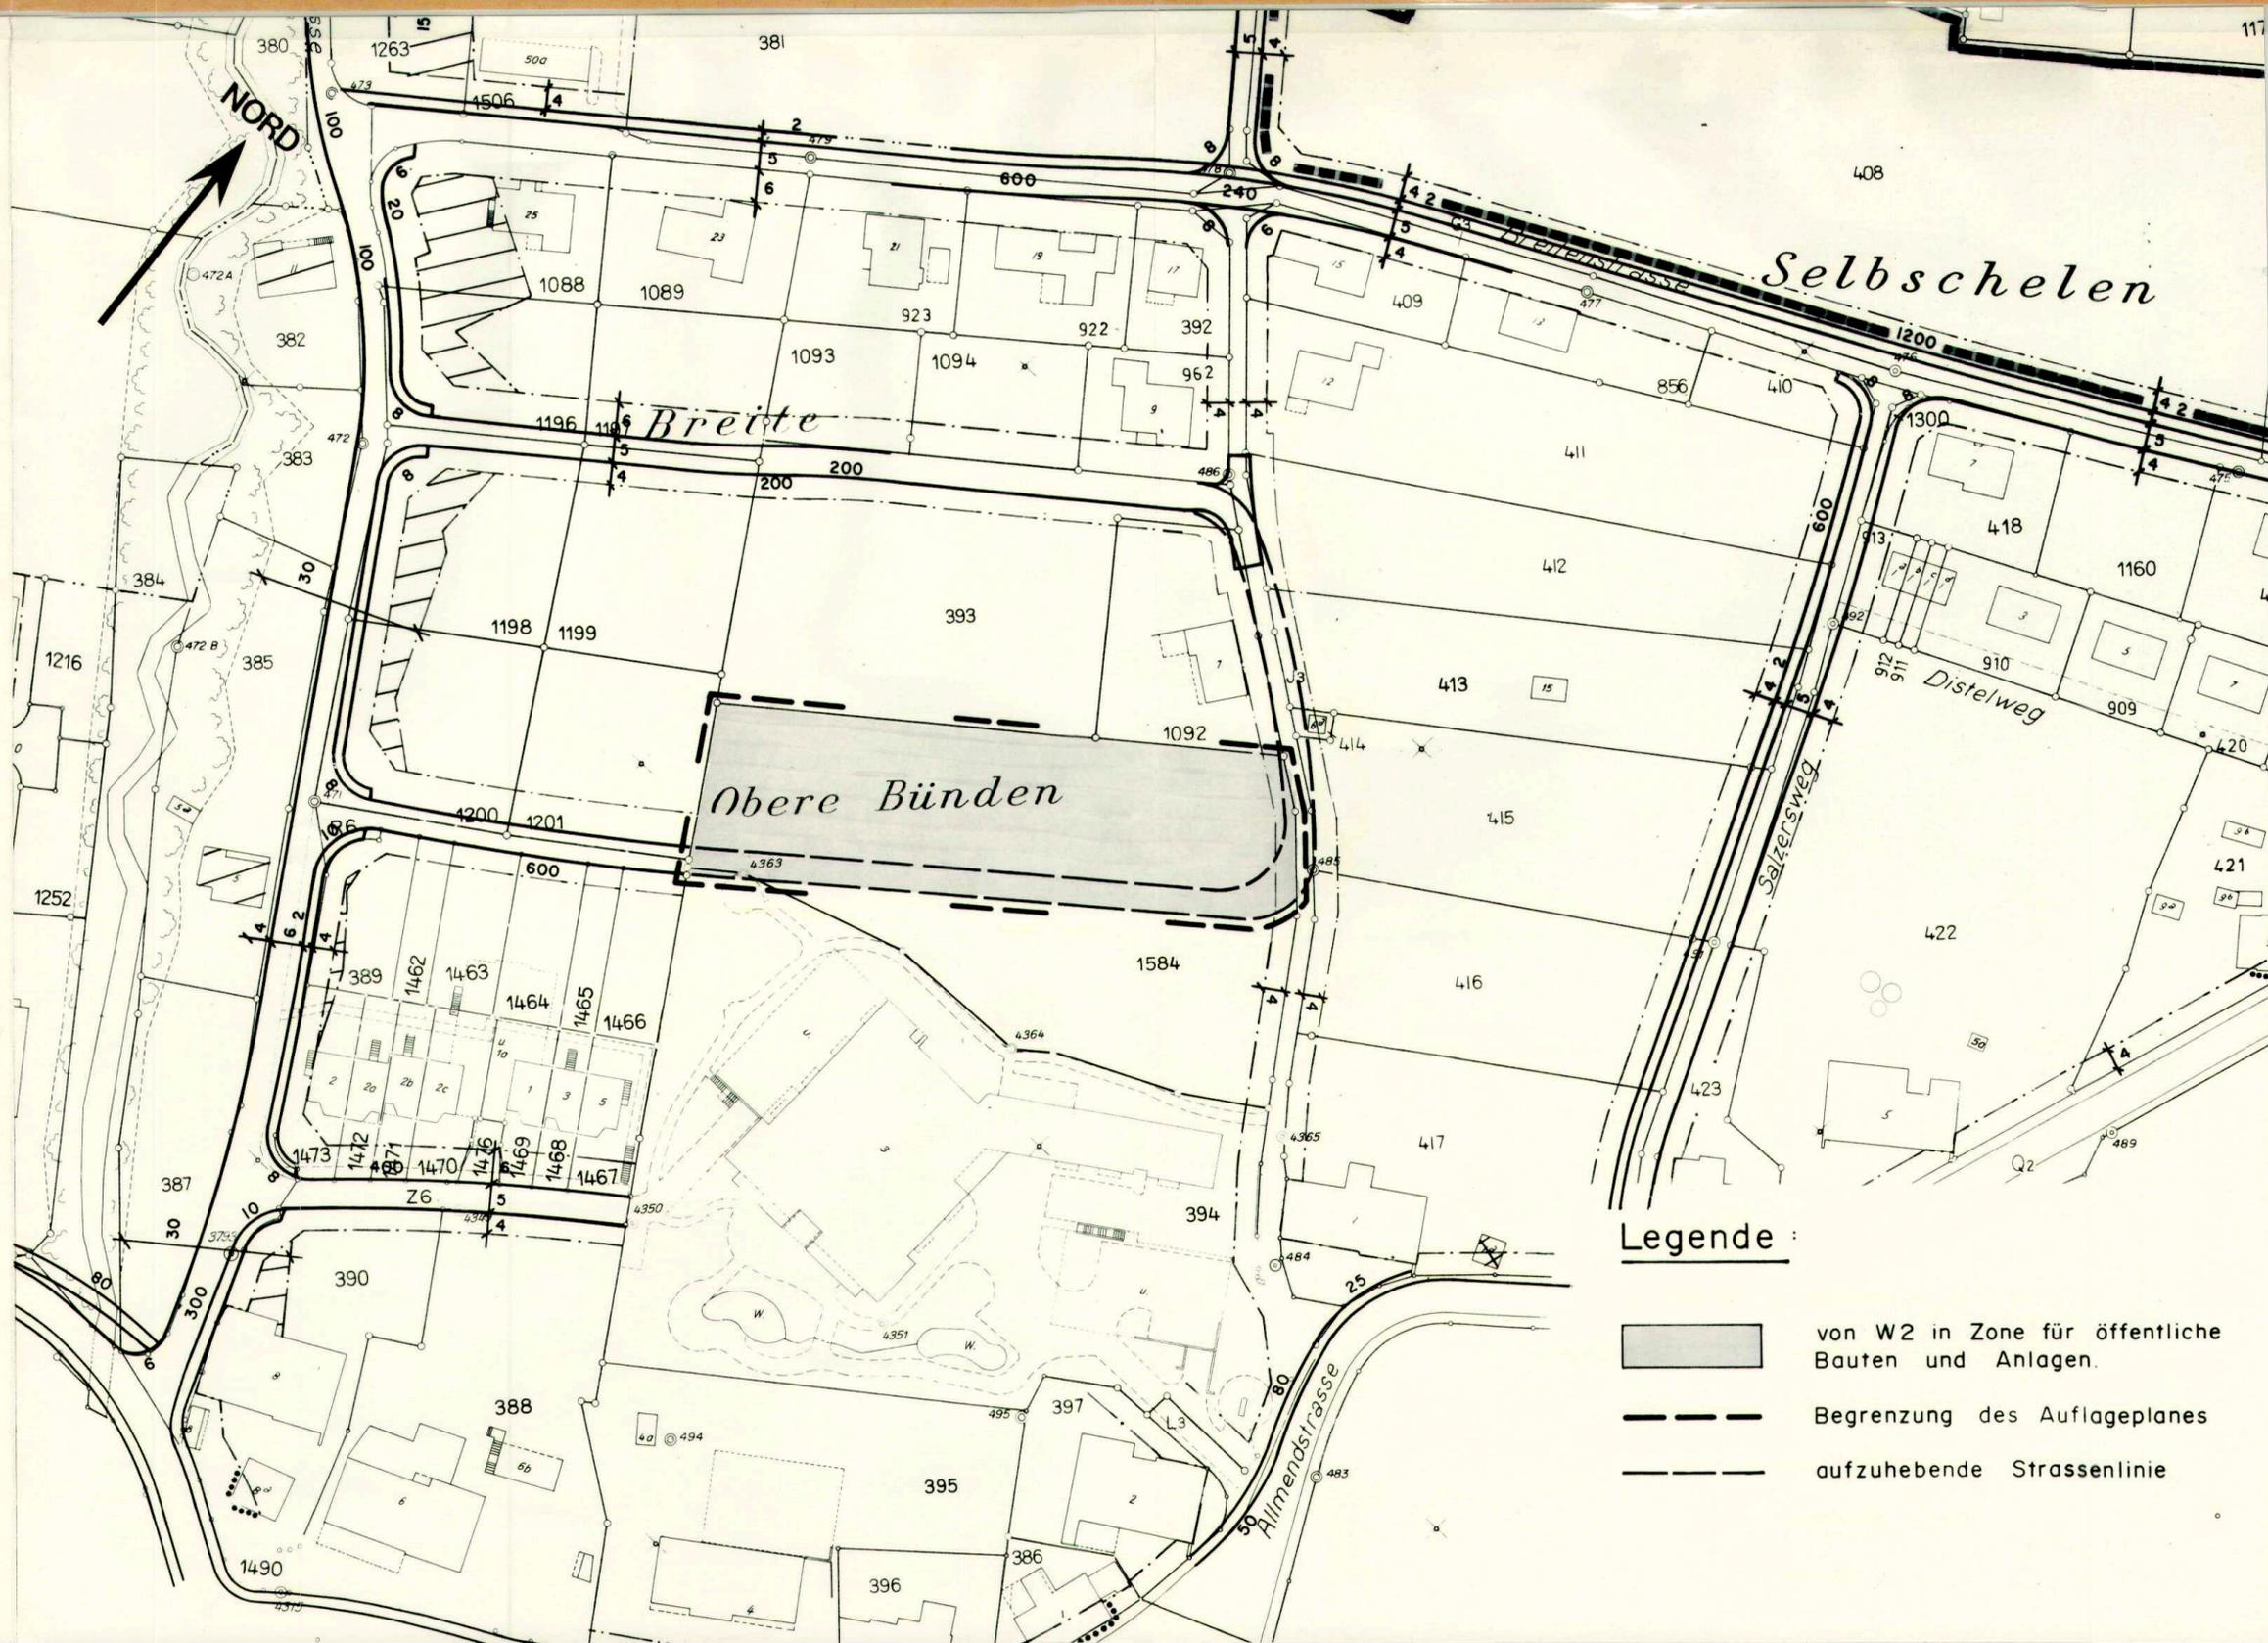

Legende:

- von W2 in Zone für öffentliche Bauten und Anlagen.
- Begrenzung des Auflageplanes
- aufzuhebende Strassenlinie