


Kanton Solothurn

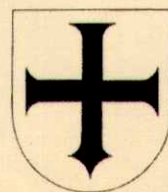

Gemeinde Bettlach

ÄNDERUNG DES STRASSENKATEGORIENPLANES

BISCHMATT - STRASSE

Situation 1:2000

NEUE ZUORDNUNG

Vom Einwohnergemeinderat genehmigt mit Beschluss Nr. 4565 vom 13. April 1993

Der Gemeindepräsident:

R. W. ...

Der Gemeindeschreiber:


A. ...

Vom Regierungsrat durch heutigen
Beschluss Nr. 4106 genehmigt.

Solothurn, den 13. Dezember 1993


Der Staatsschreiber:

Dr. K. ...

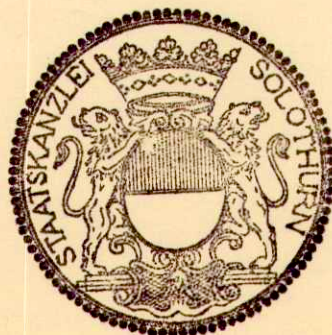

Plan Nr. 5655 / 26, Gezeichnet: B.Sch., Visiert: , Grösse: 30 / 62 cm,
Datum: 25.10.93

BSB+Partner
Ingenieure und Planer

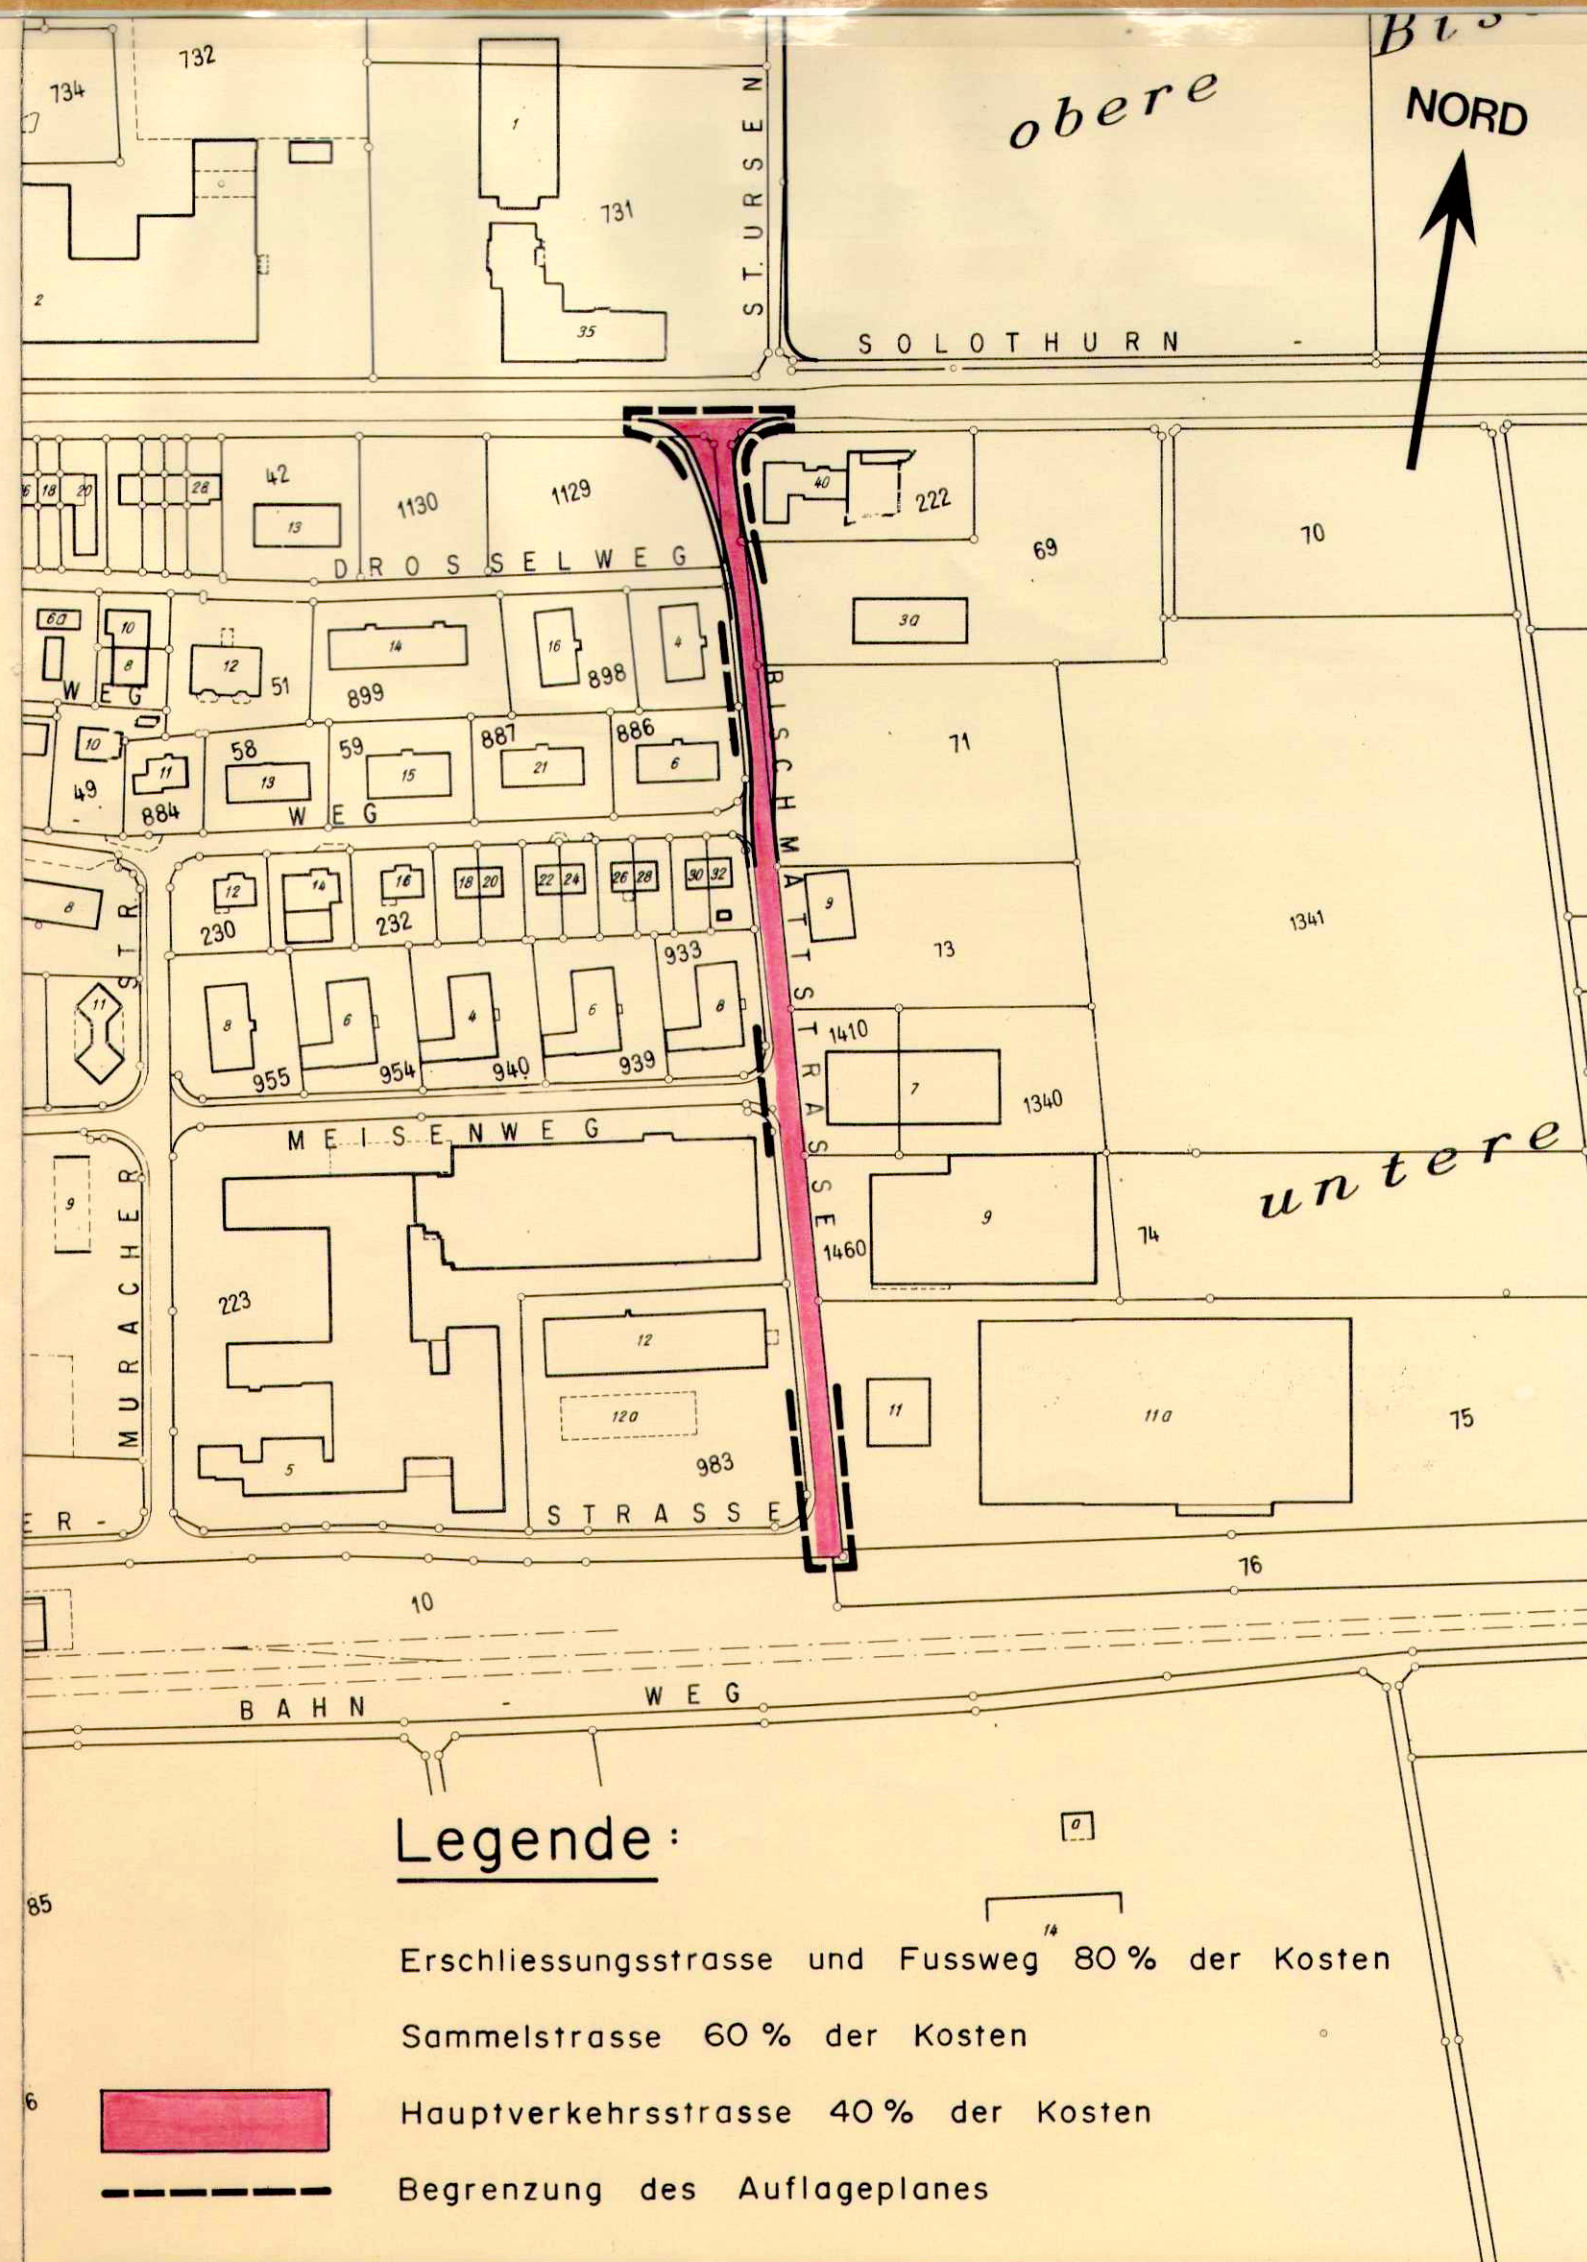

Legende:

Erschliessungsstrasse und Fussweg 80 % der Kosten

Sammelstrasse 60 % der Kosten

Hauptverkehrsstrasse 40 % der Kosten

Begrenzung des Auflageplanes