

Kanton Solothurn



Gemeinde Bettlach

ÄNDERUNG DES NUTZUNGSPLANES

(Zonenplan)

Parzelle GB Nr. 422 an der Allmendstrasse

Situation 1:1000

Vom Einwohnergemeinderat Bettlach genehmigt

mit Beschluss Nr. 4605 vom 31. August 1993


Der Gemeindepräsident:

Der Gemeindegemeinschafter:

Vom Regierungsrat durch häufigen
Beschluss Nr. 1217 genehmigt.


Solothurn, den 18. April 1994

Der Staatsschreiber:

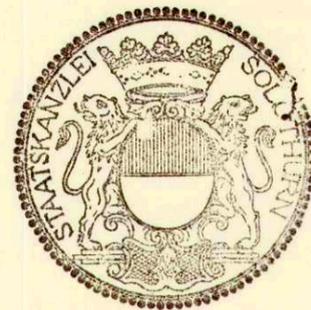


Plan Nr. 9887.012 / 2, Gezeichnet: B.Sch, Visiert: je, Grösse: 30 / 62 cm, Datum: 14.09.93

BSB+Partner
Ingenieure und Planer

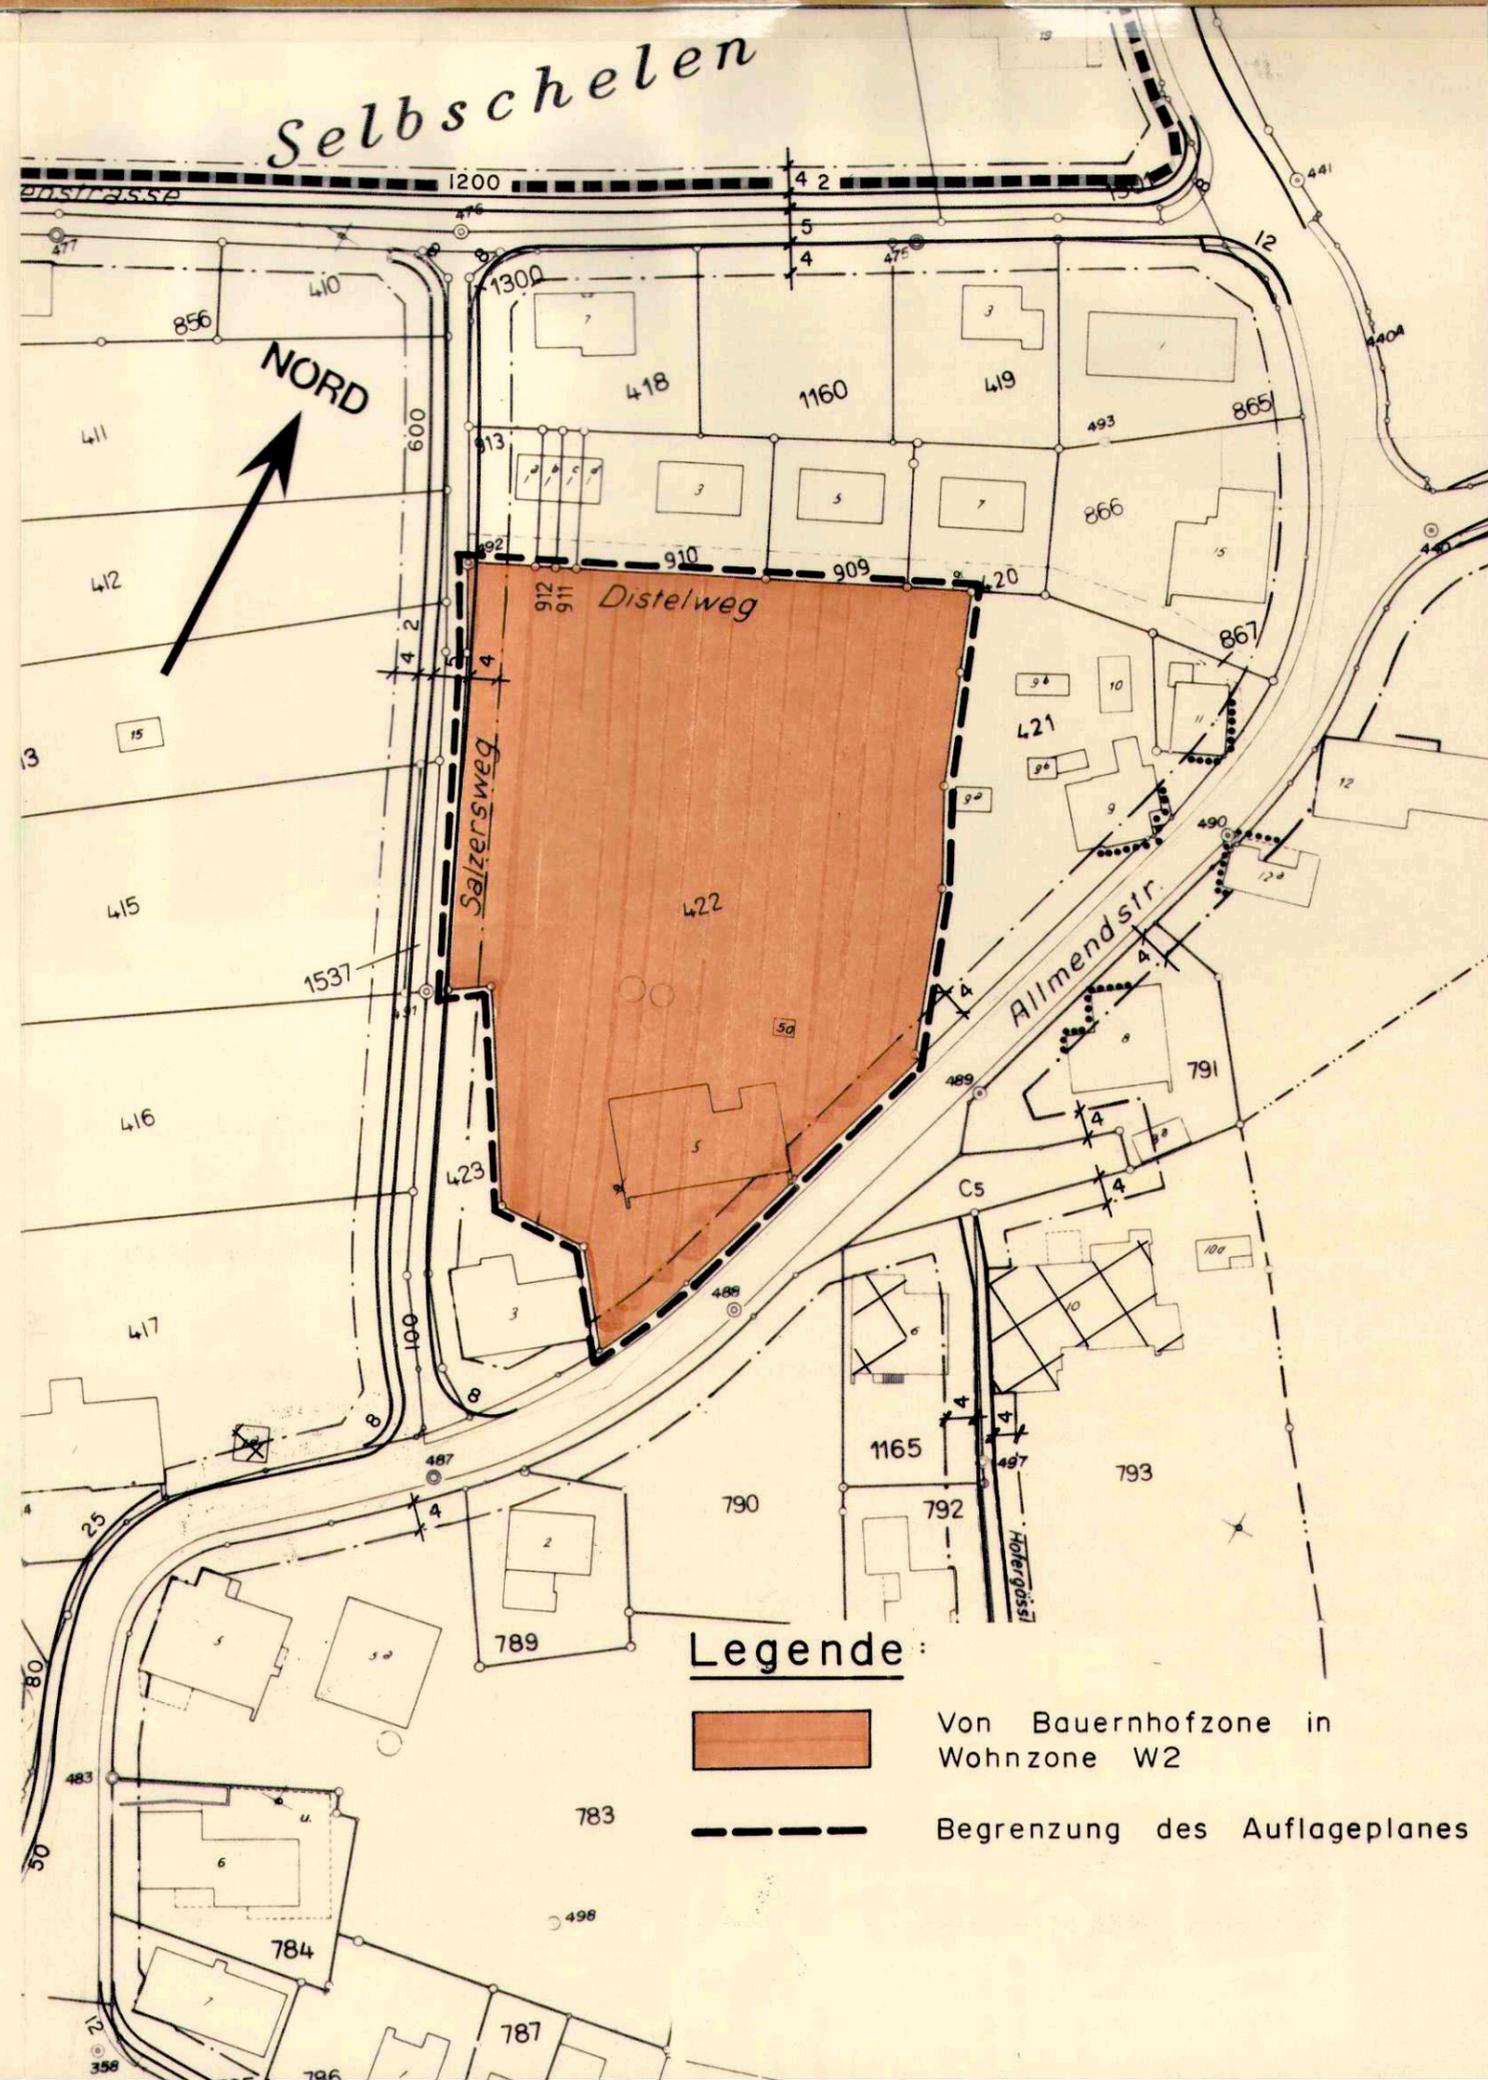

Legende:

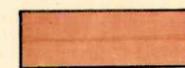

Von Bauernhofzone in
Wohnzone W2



Begrenzung des Auflageplanes