

4/90

Kanton Solothurn



Gemeinde Bettlach

ÄNDERUNG DES NUTZUNGSPLANES

(Zonenplan)

Parzellen GB Nr. 1459

Situation 1:1000

Öffentliche Planauflage vom 8.2.1996 bis 8.3.1996
Publiziert im Anzeiger Leberberg vom 8.2.1996

Vom Einwohnergemeinderat Bettlach genehmigt mit
Beschluss Nr. 4810 vom 30.1.1996

Der Gemeindepräsident:

Der Gemeindegemeinderat:

Vom Regierungsrat des Kantons Solothurn genehmigt mit
RRB Nr. 816 vom 16.4.96




Der Staatsschreiber:

Plan Nr. 9887.030/2, Gezeichnet: B.Sch, Visiert: , Grösse: 30 / 42 cm, Datum: 12.03.96


BSB+Partner

Ingenieure und Planer

Dammstr. 14, 2540 Grenchen

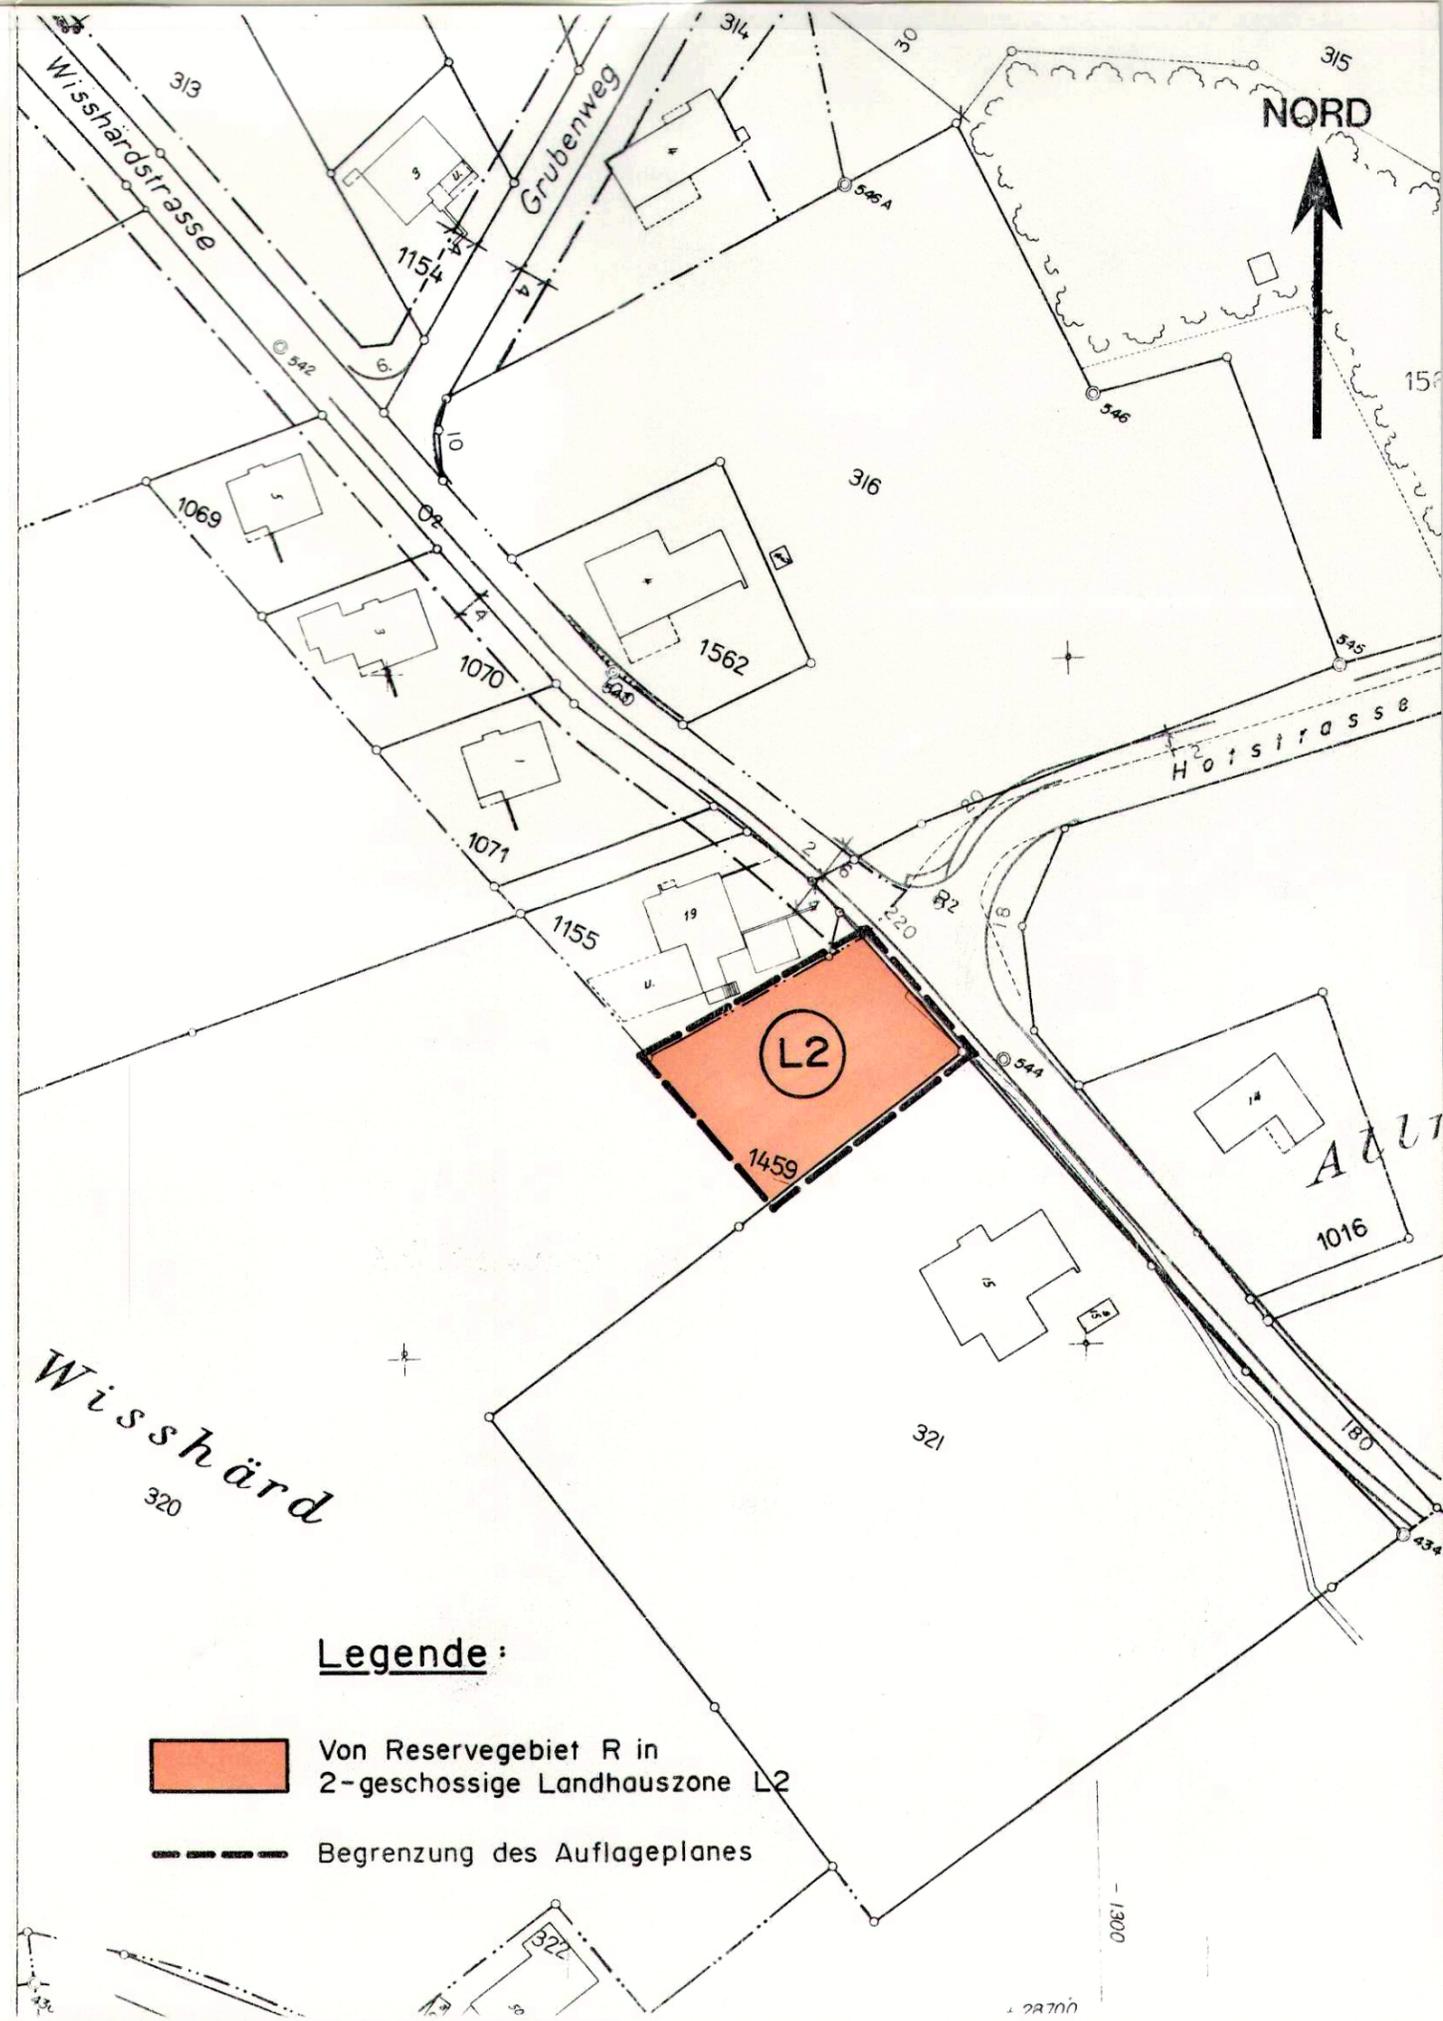

Legende:

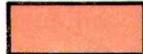-  Von Reservegebiet R in 2-geschossige Landhauszone L2
-  Begrenzung des Auflageplanes