

4/93

Kanton Solothurn

Gemeinde Bettlach



### Änderung Zonenplan Selbstelen (GB. Nr. 408 + 1501)

- Aufhebung Gestaltungsplan Selbstelen
- Umzonung in W2
- Aufhebung Gestaltungsplanpflicht

Situation 1 : 1000

Öffentliche Planaufgabe vom 5.06.1997 bis 4.07.1997

Publiziert im Anzeiger Leberberg vom 5.06.1997

Vom Einwohnergemeinderat Bettlach genehmigt mit

Beschluss Nr. 4924 und 4925 vom 27.05.1997


Der Gemeindepräsident:

Der Gemeindegemeinderat:

Vom Regierungsrat durch heutigen  
Beschluss Nr. 2301 genehmigt.

Solothurn, den 16. September 1997

Der Staatsschreiber:

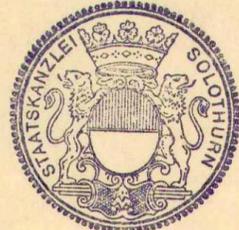


Plan Nr. 9887.036/ 1, Gezeichnet: B.Sch, Visiert: B.Sch, Grösse: 30 / 63 cm, Datum: 16.7.97


## BSB + Partner

Ingenieure und Planer

Dammstrasse 14, 2540 Grenchen

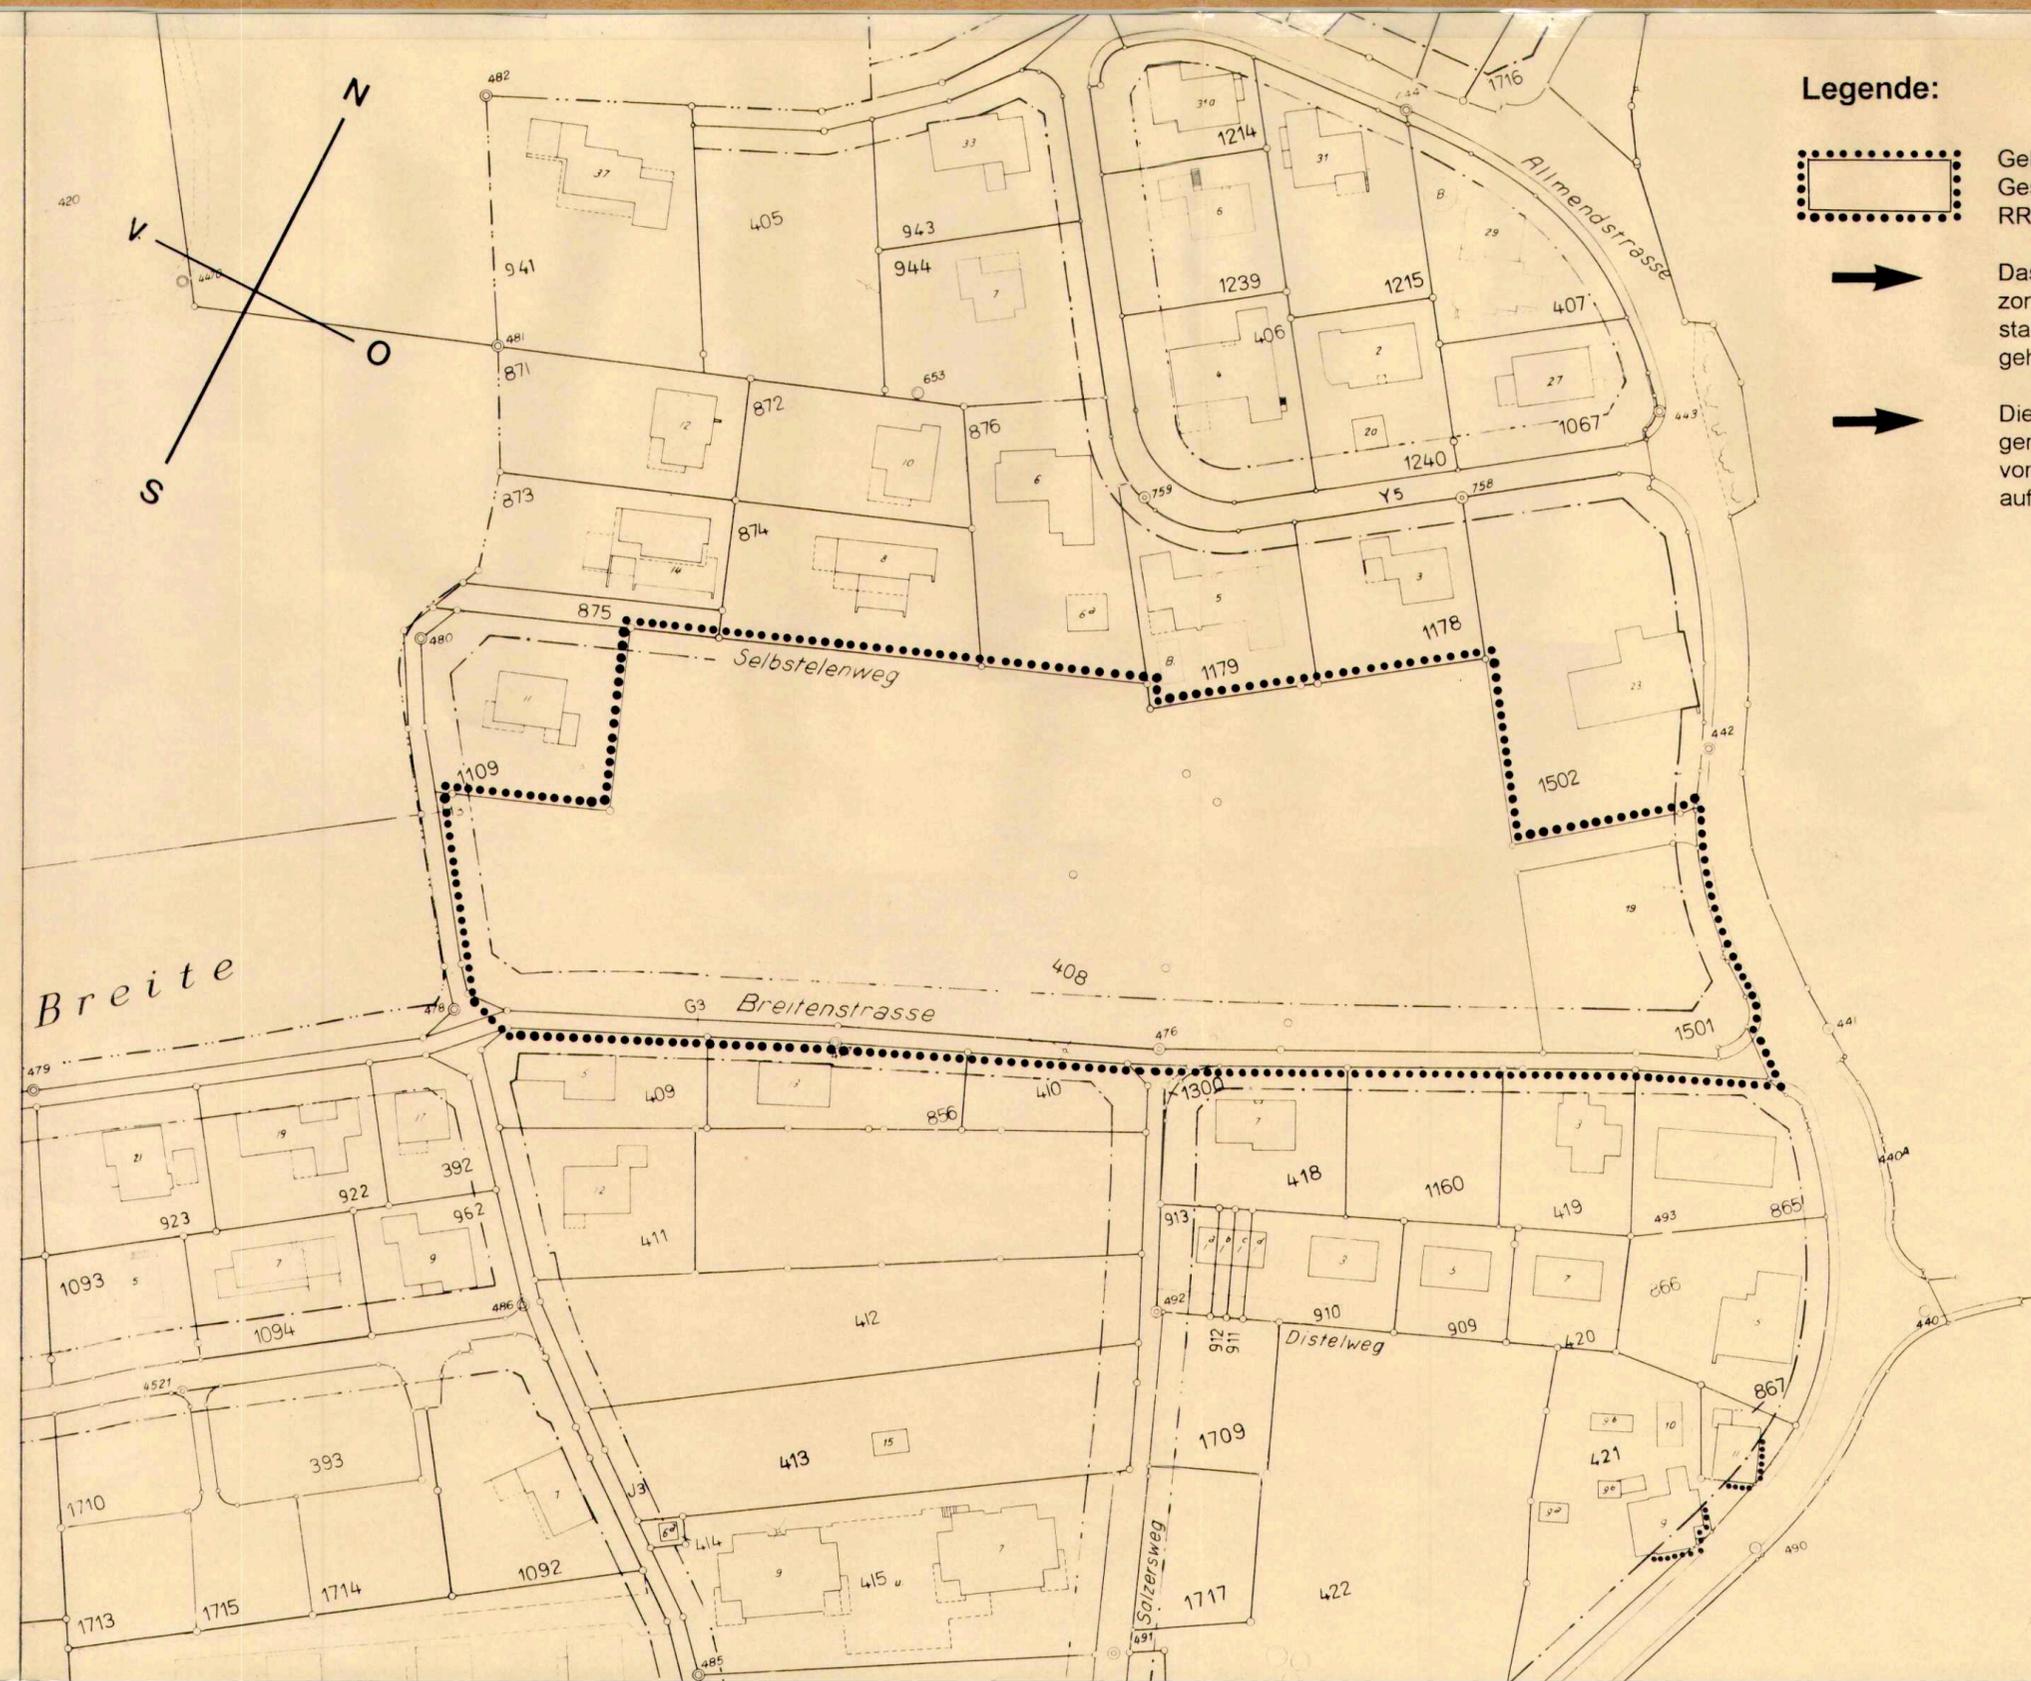

#### Legende:

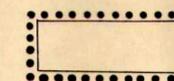

Geltungsbereich Teilzonen- und Gestaltungsplan Selbstelen RRB Nr. 1985 vom 28.6.1994



Das Gebiet wird neu der Wohnzone W2 zugewiesen, der Gestaltungsplan ersatzlos aufgehoben



Die Gestaltungsplanpflicht gemäss Zonenplan RRB Nr. 2273 vom 15.7.1986 wird ebenfalls aufgehoben