


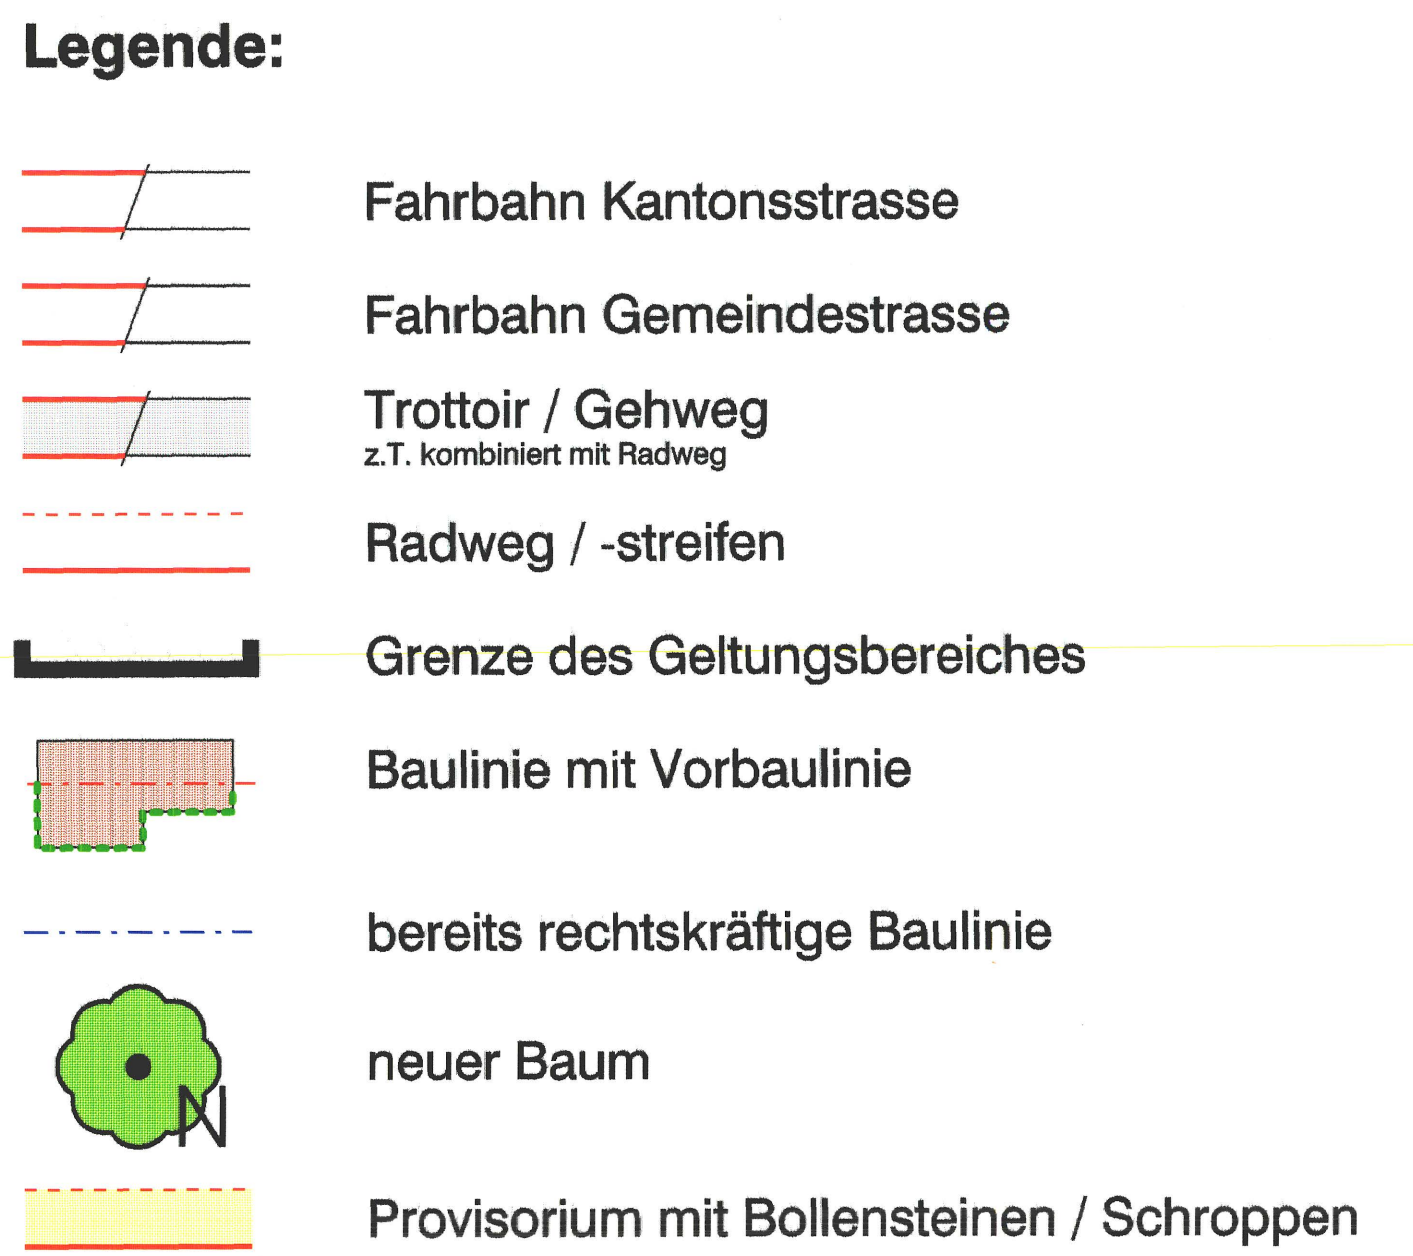

Gemeinde Bettlach


antonsstrasse | Klasse
olothurn- / Bielstrasse

Kreisel Zentrum

Erschliessungsplan

situation 1 : 200

Die öffentliche Planaufgabe erfolgte
vom 3. November 1957
bis 2. Dezember 1957

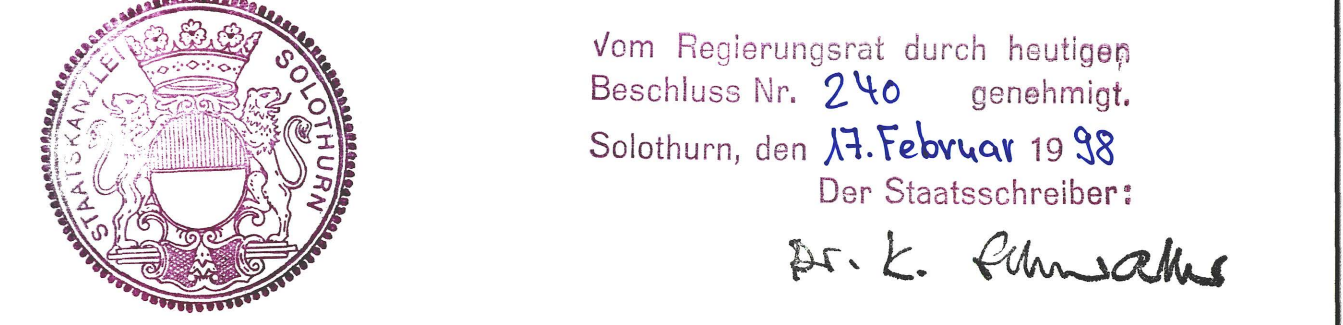

Vom Regierungsrat durch heutigen
Beschluss Nr. 240 genehmigt.
Solothurn, den 17. Februar 1938
Der Staatsschreiber:
Dr. K. Fehrschuler

Sturm	Änderungen	gez.	gepr.	gen.	Überzeit	geprüft:	genehmigt:
					Datum: 30.08.1997		
					gezeichnet: Ph. B.	Plan Nr.	
					Größe: 75 / 158	5655 / 11	
1.02.1998	geries Einpreisverhandlungen	Ph. B.			Fläche Nr.:		
1.10.1997	Geltungsbereich in Bahnhöfen / Grundstückseigentümer	Ph. B.			CAD-File: c:\bctech\5655\ansch_plan.dgn		

BSB+ Partner
Ingenieure und Planer

Böckl
Carneggien
Grenzchen
Oben
Baltinthal
Bären
Langensau
Haidersgrupp

BSB+
Ingenieure und Planer

Tel.: 032 671 22 52 Fax: 032 671 22 03
Tel.: 062 288 38 58 Fax: 062 288 38 03
Tel.: 032 652 01 21 Fax: 032 652 01 45