

43 / 101
KANTON SOLOTHURN

GEMEINDE BIBERIST

ABÄNDERUNG DES BEBAUUNGSPLANES
OBERE NEUMATT

1:2500

GENEHMIGT VOM GEMEINDERAT DER EINWOHNERGEMEINDE BIBERIST

BIBERIST, DEN 17. NOVEMBER 1980.

DER AMMANN:


W. H.

DER GEMEINDESCHREIBER:

M. G.

GENEHMIGT VOM REGIERUNGSRAT DES KANTONS SOLOTHURN



SOLOTHURN, DEN 10. Juni 1981. RB.Nr. 3218

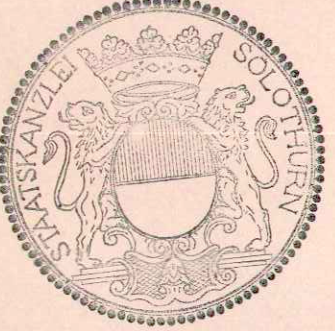

DER STAATSSCHREIBER:

Dr. Max G.

GRÖSSE	MASSTAB	DAT.	REV.	REV.	PLAN NR.
63/30	1:2500	II. 9.80	REV.	REV.	42.20.1
		GEZ. po	REV.	REV.	
Emch+Berger					
INGENIEURBÜRO FÜR HOCH- UND TIEFBAU 4500 SOLOTHURN					
EMCH + BERGER SOLOTHURN AG TEL. 065 / 21 32 01					

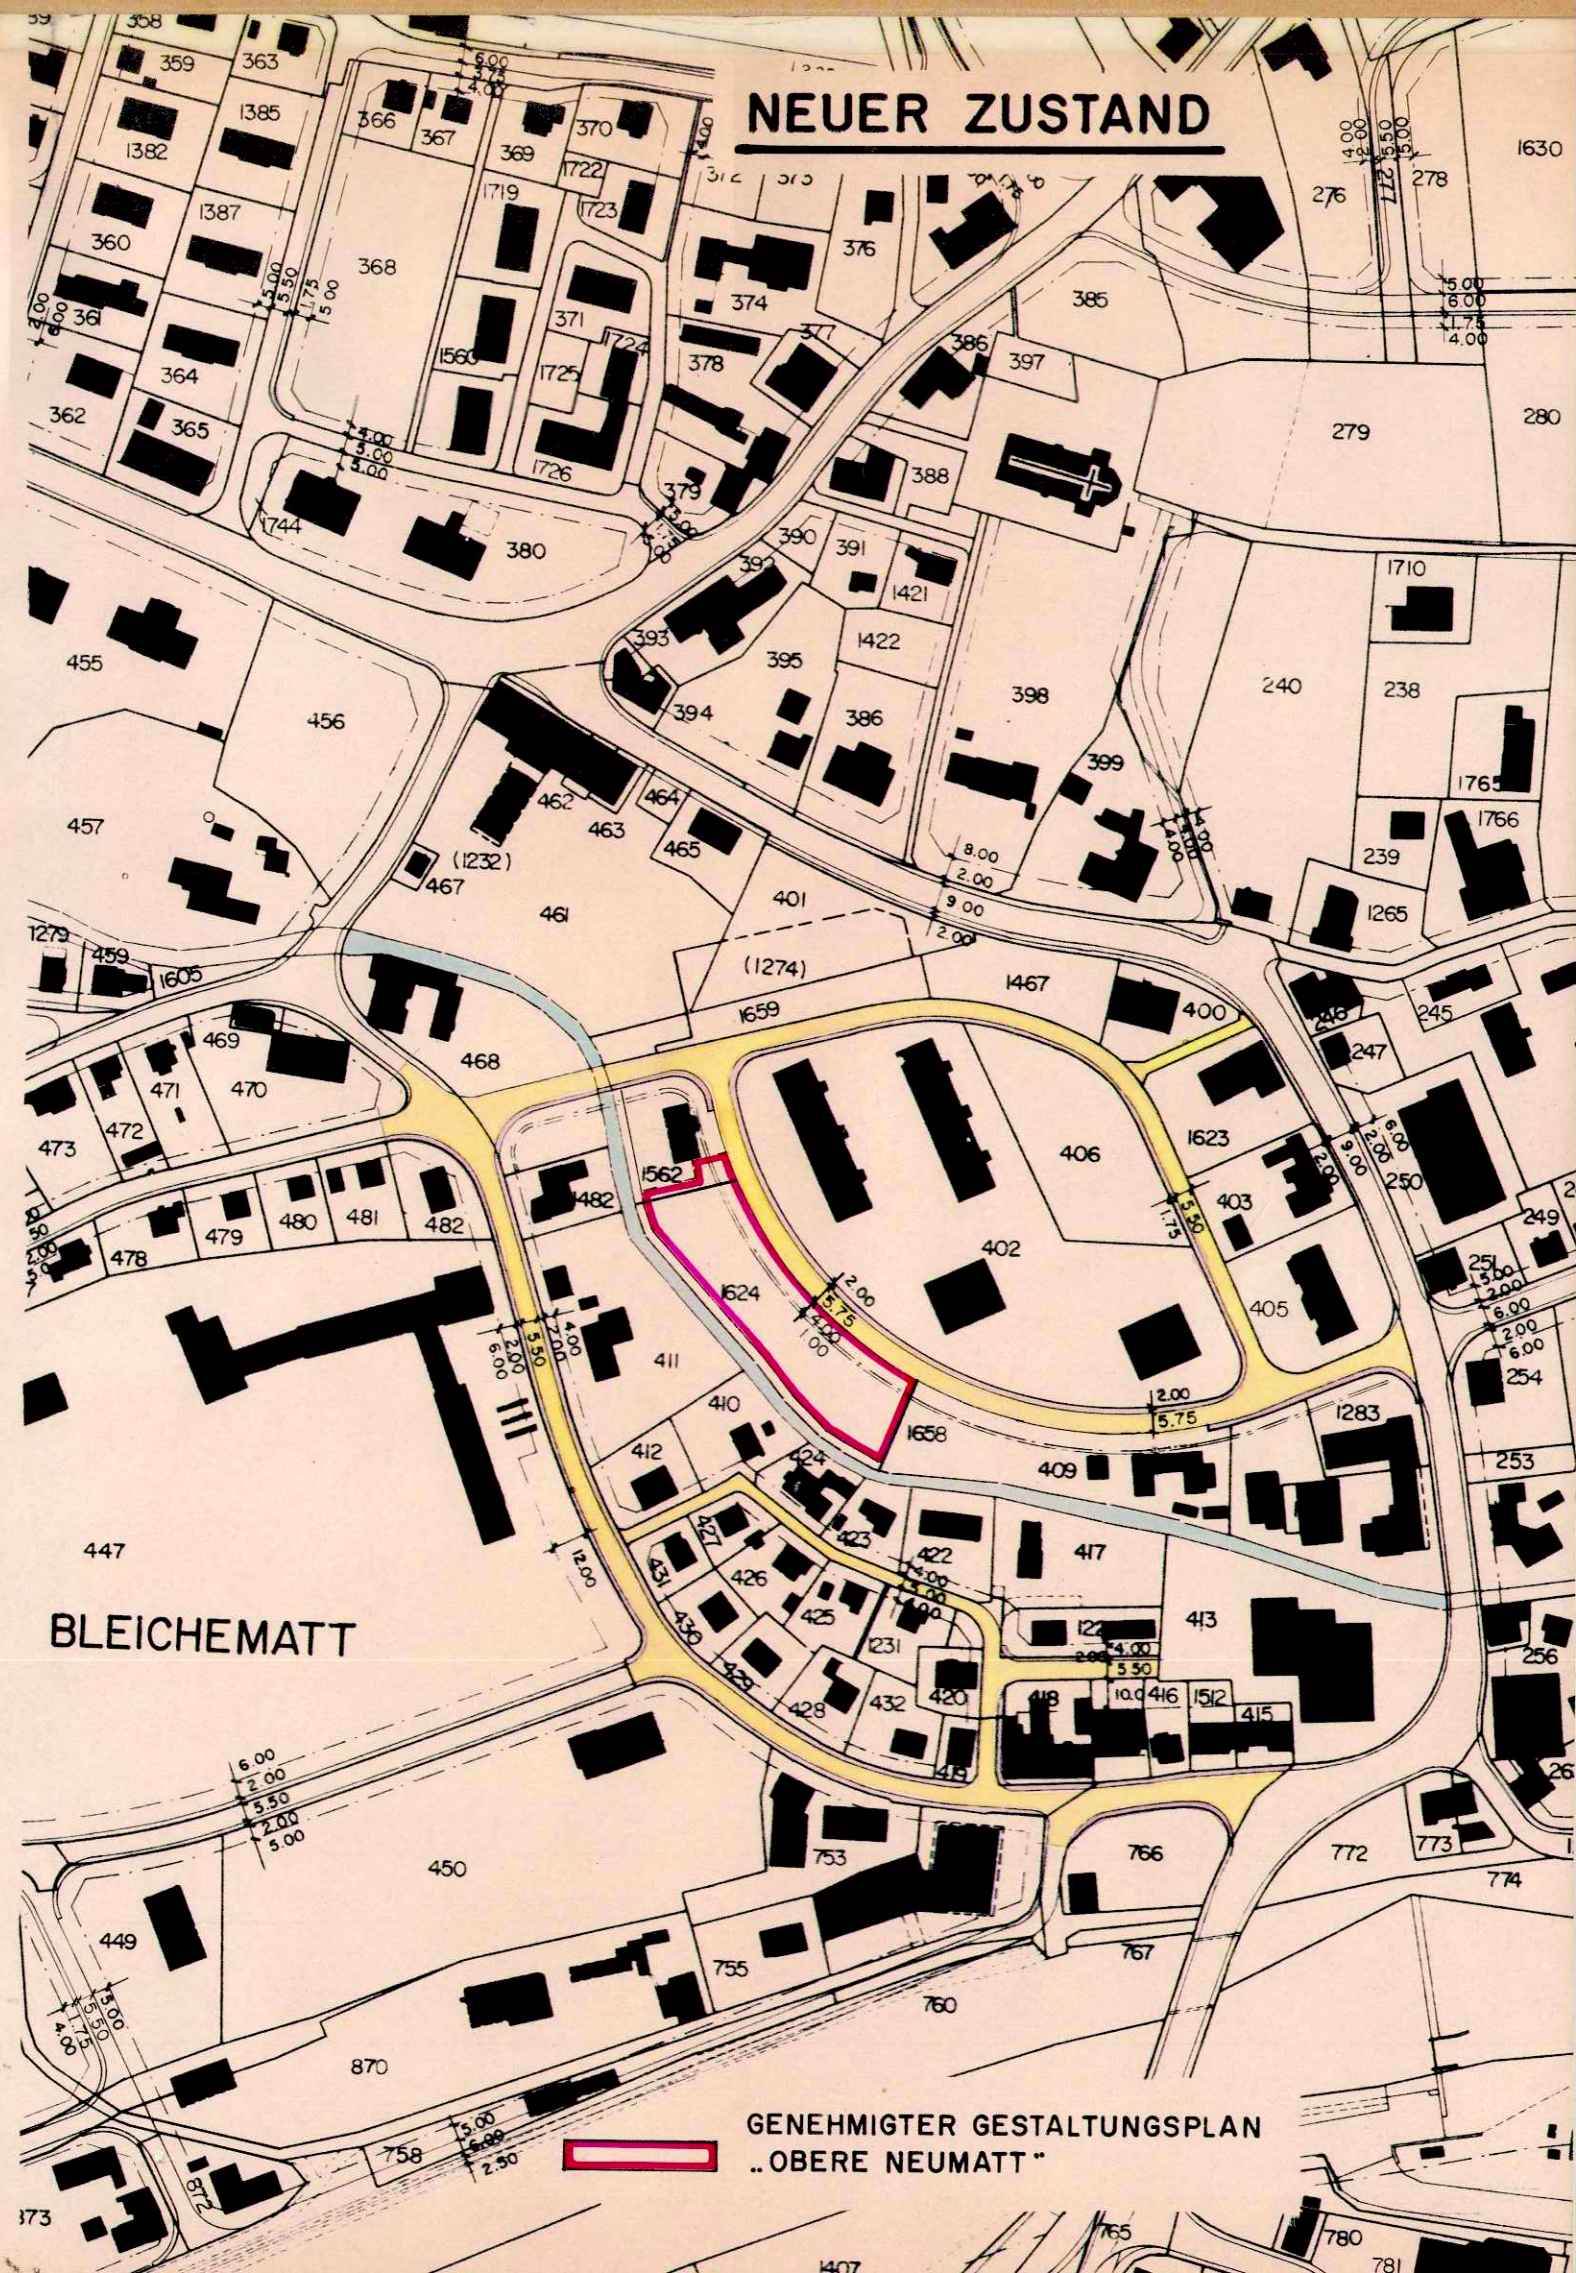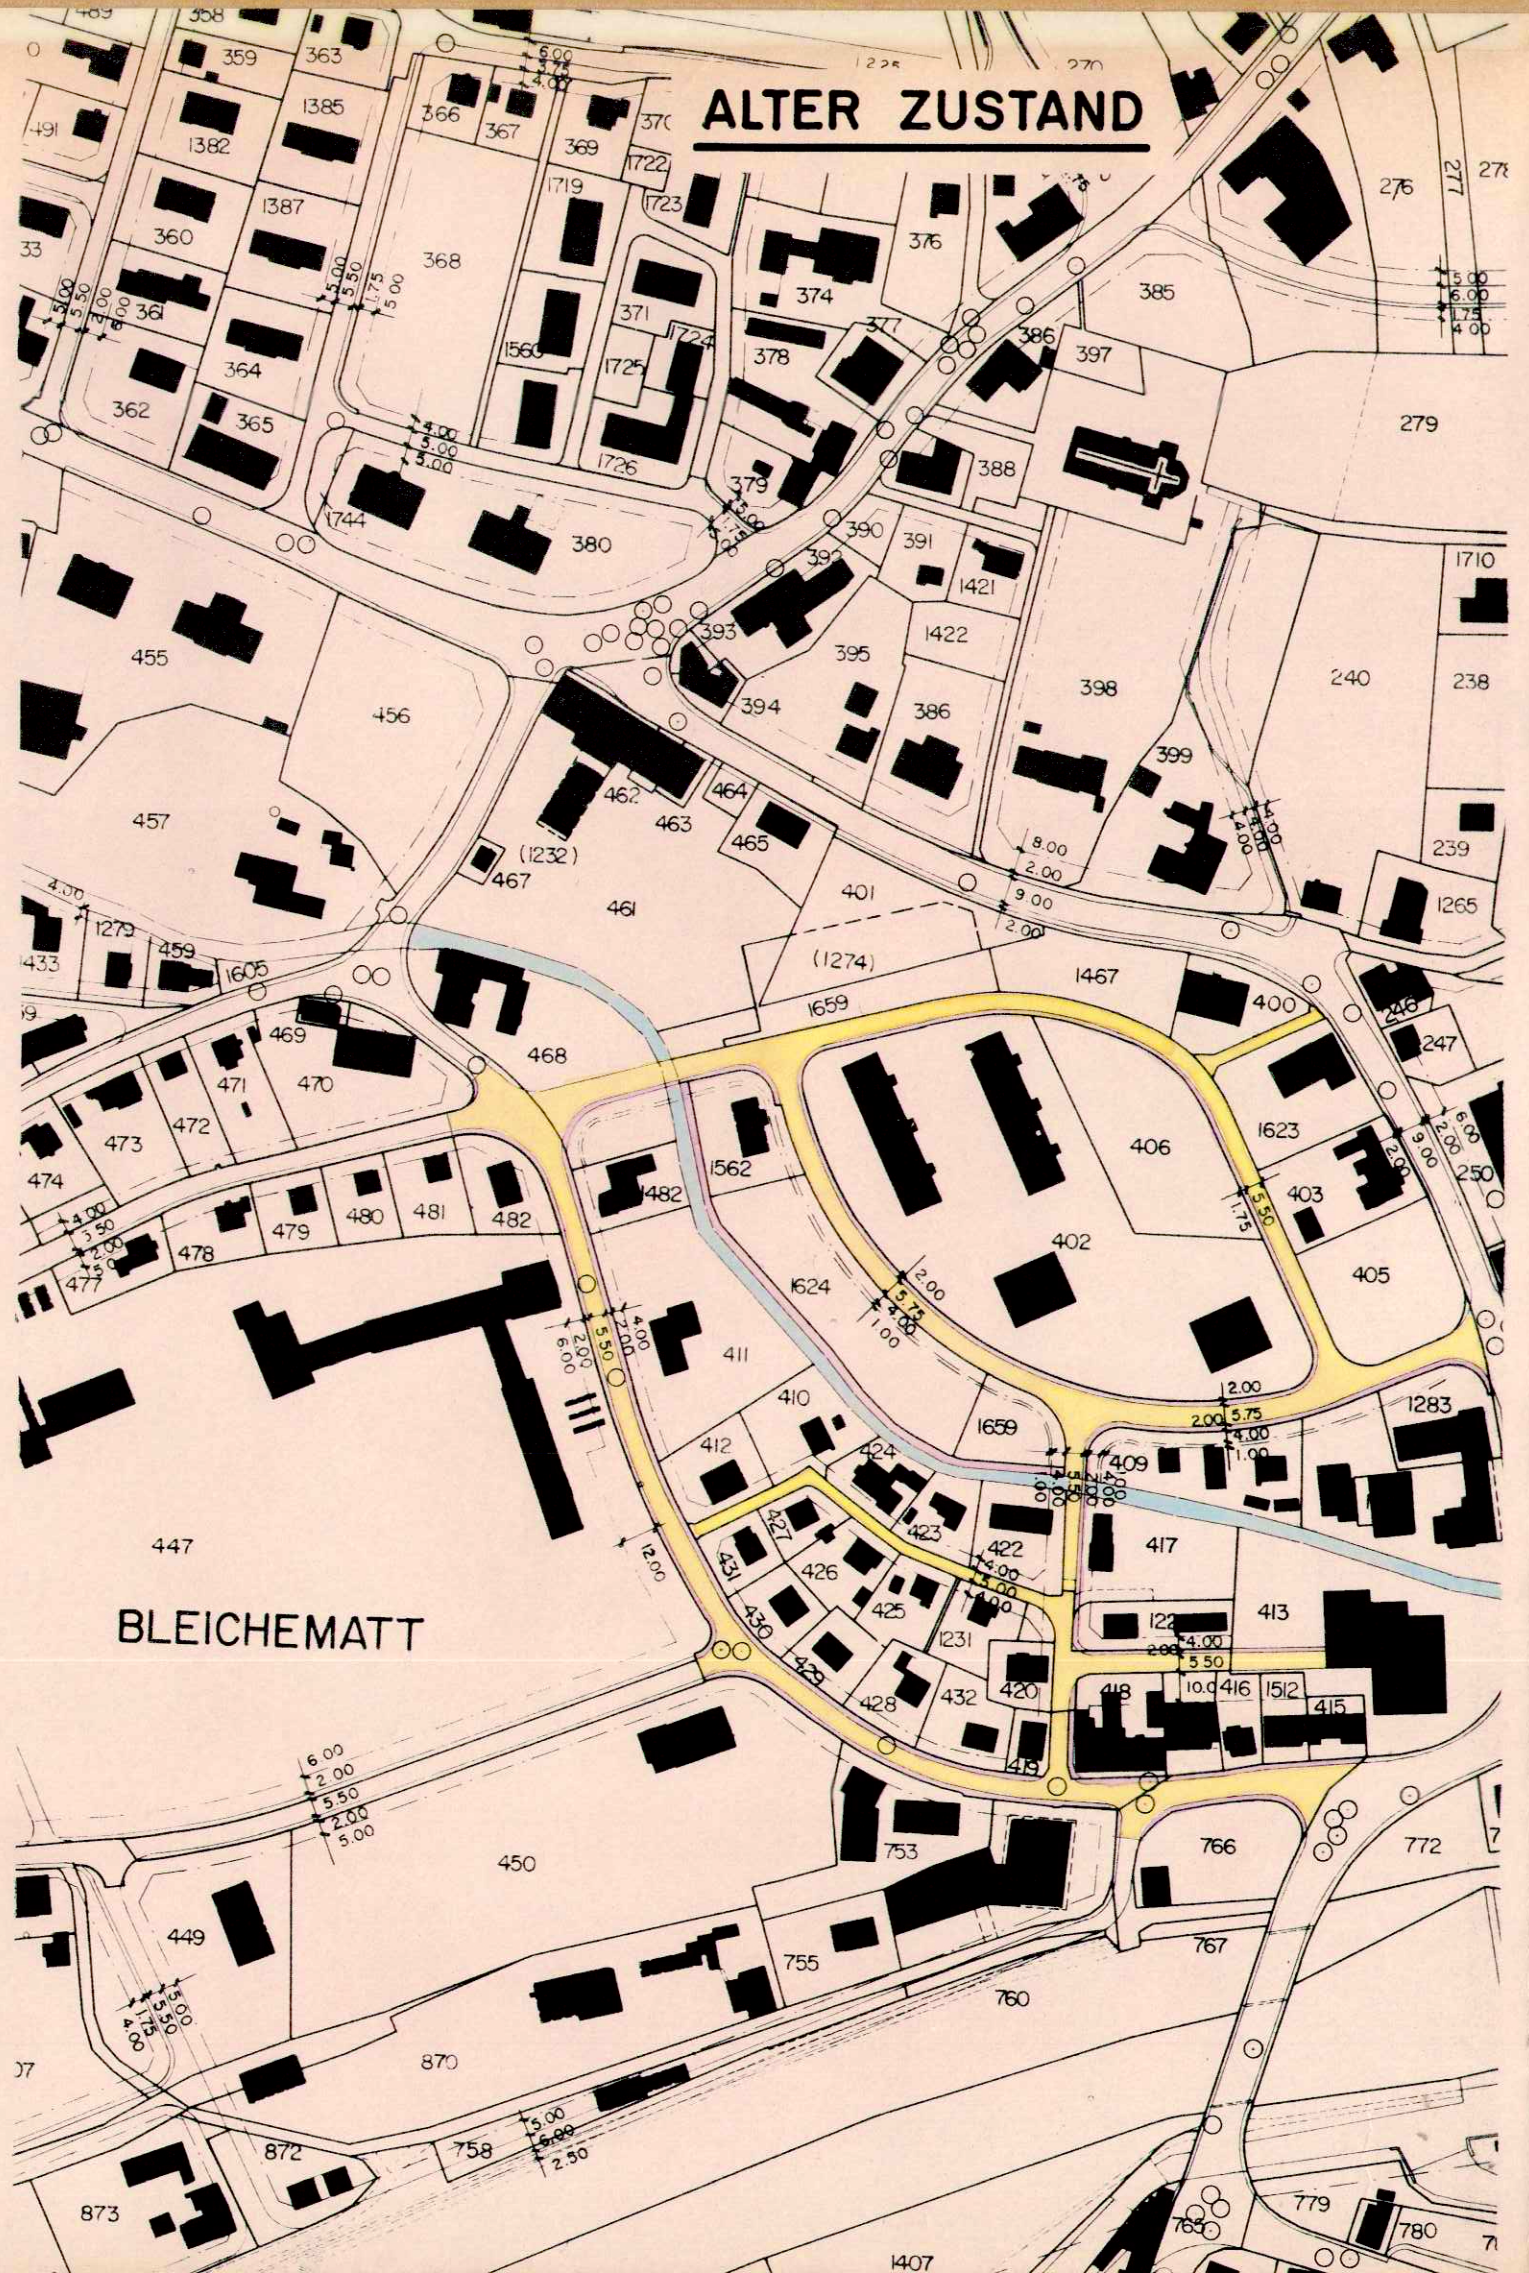

GENEHMIGTER GESTALTUNGSPLAN
„OBERE NEUMATT“