

43/108



KANTON SOLOTHURN

Gemeinde Biberist

Aufhebung der Umfah- rungsstrasse im "Egelmoos"

(RBS Bahnübergang Bernstrasse bis Kreuzung
Solothurnstrasse / Waldstrasse)

Erschliessungsplan

Situation 1:2500

Die öffentliche Planaufgabe erfolgte
vom 21. April bis 20. Mai 1986




Vom Regierungsrat durch heutigen
Beschluss Nr. 2060 genehmigt.
Solothurn, den 8. Juli 1986
Der Staatsschreiber:

Dr. K. Fehrschke

Kant. Tiefbauamt Solothurn

Bearbeitet Zi Datum 10.2.1986
Gezeichnet ni

Grösse 30/105 Plan Nr. 43/204

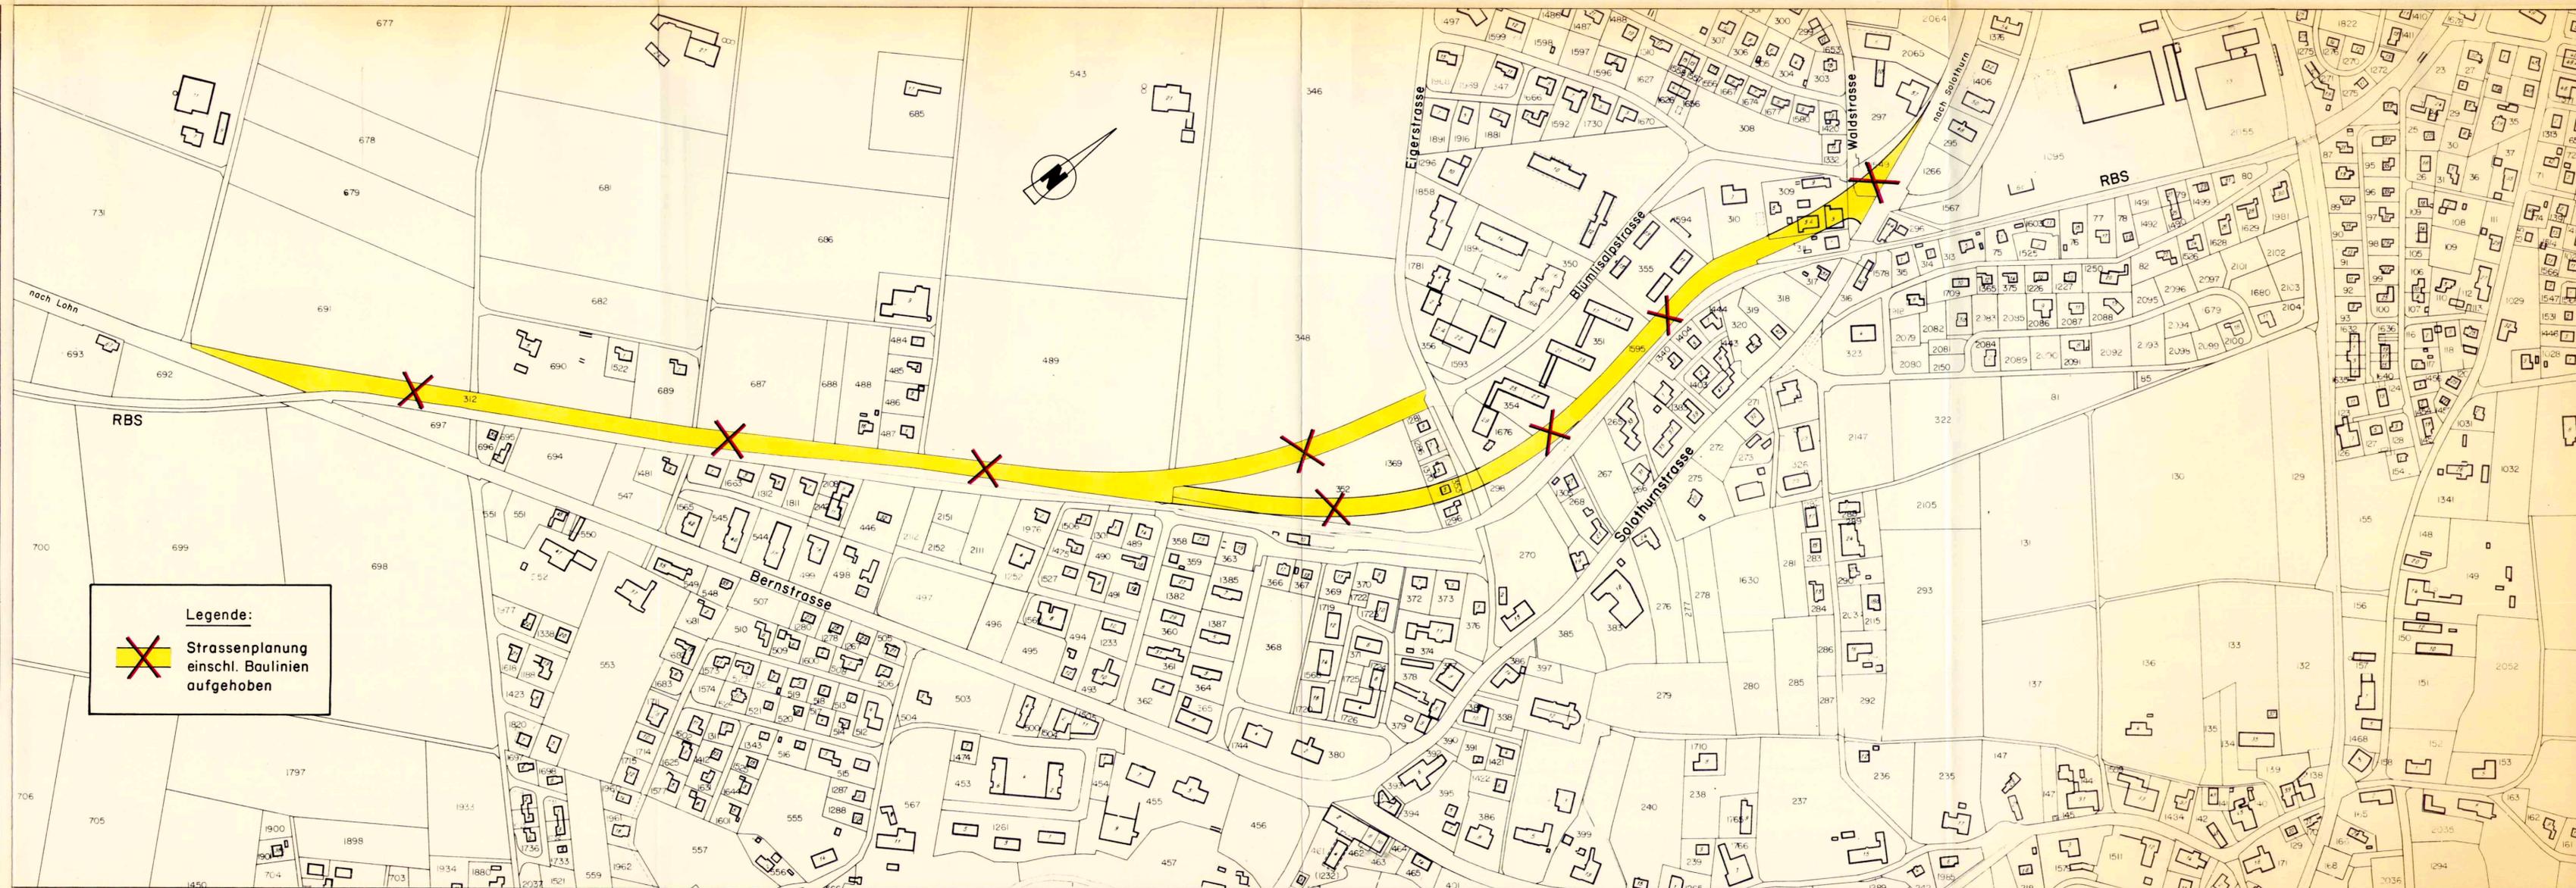

Legende:
 Strassenplanung
 einschl. Baulinien
 aufgehoben