

43 / 109

Kanton Solothurn
Gemeinde Biberist


Auflageexemplar

Auflage vom 30.5.86 bis 30.6.86

ZONENPLAN

Schachenstrasse GB Nr. 449 + 450

Legende

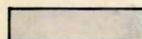-  KZentrum Kernzone Zentrum AZ = 0.60+0.30
-  öBA Zone für öffentliche Bauten und Anlagen
-  Planbegrenzung

Öffentliche Auflage vom 30.5.86 - 30.6.86

Vom Gemeinderat der Einwohnergemeinde Biberist genehmigt



durch Beschluss Nr. 153 vom 25.8.86 Einwohnergemeinde Biberist

Der Ammann: Der Gemeindegeschreiber:

Vom Regierungsrat genehmigt

durch Beschluss Nr. 45 vom 13. Jan. 1987

Dr. K. Fehrschuler

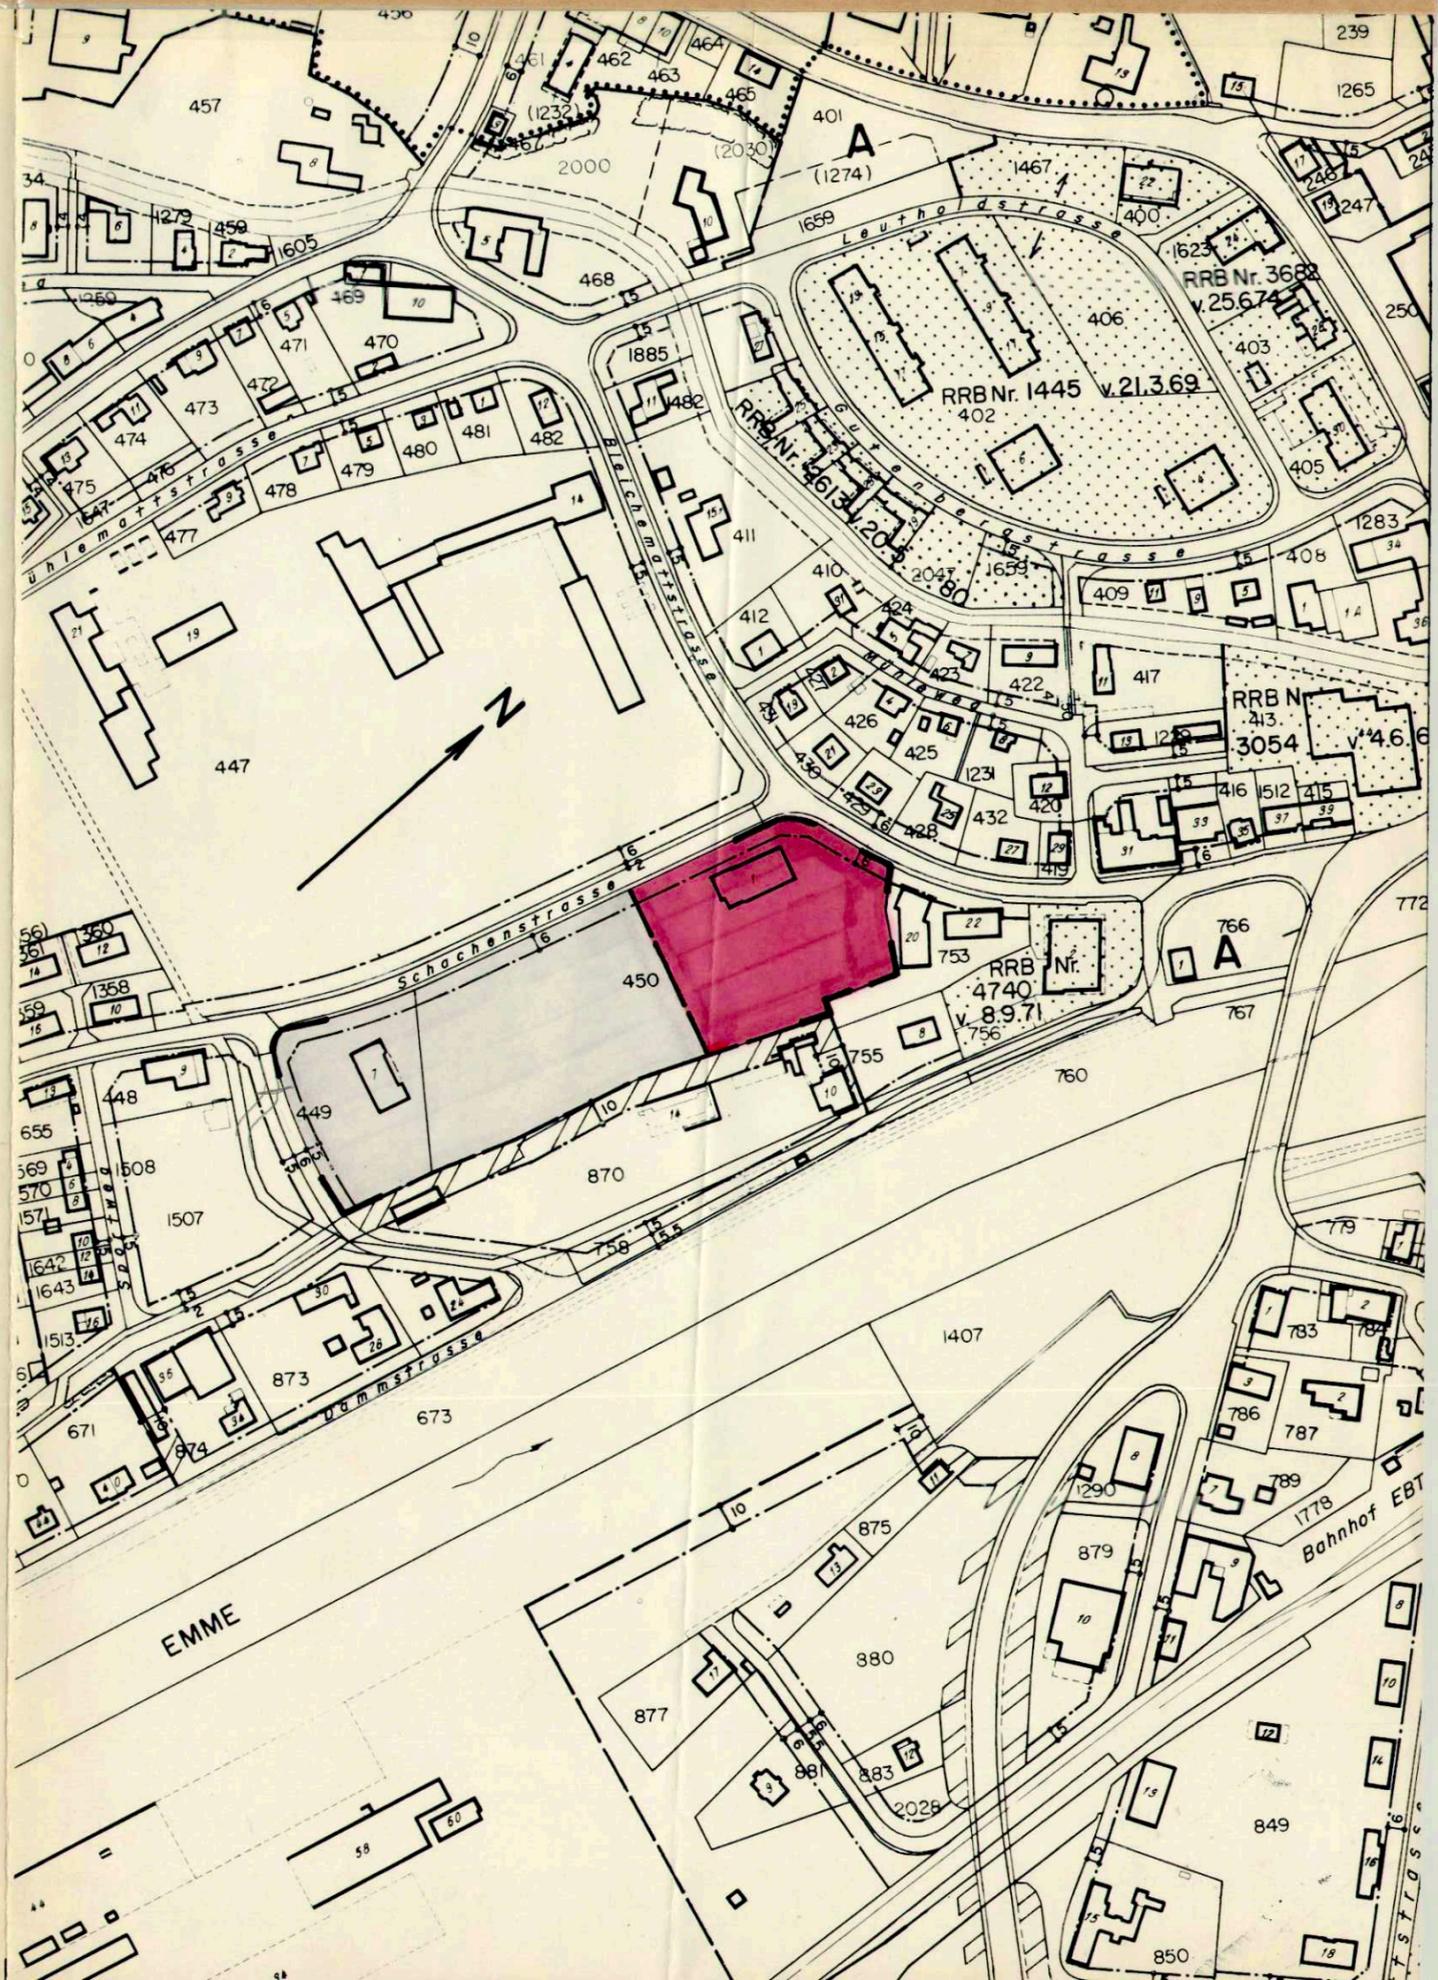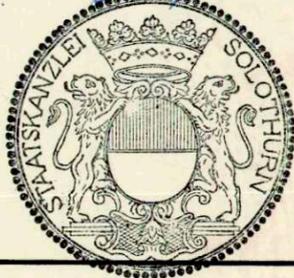

Weber Angehrn Meyer
Ingenieur- und Vermessungsbüro

4500 Solothurn Kapuzinerstrasse 11 065 22 31 51
4528 Zuchwil Hauptstrasse 48 065 25 68 14
3014 Bern Moserstrasse 23 031 42 21 11

Entw.	Jo	Änderungen: A B	Ort	Zuchwil
Gez.	Jo		Datum	im April 1986
			Format	30 x 42
1:2500			Plan Nr.	533.00.307