

43 / 111

VOM EINWOHNERGEMEINDERAT GENEHMIGT

DURCH BESCHLUSS NR. —  
VOM 25. MAI 1987  
+ 7. SEPT. 87

DER AMMANN

*W. W.*

DER GEMEINDESCHREIBER:

*M. A.*

VOM REGIERUNGSRAT DURCH HEUTIGEN BESCHLUSS NR. + 3078  
2134 GENEHMIGT  
SOLOTHURN, DEN 14. JULI 1987  
+ 27. OKT. 1987



DER STAATSSCHREIBER

*Dr. K. F. S.*

# BANK IN KRIEGSTETTEN DREI LINDEN AG, KRIEGST.

NEUBAU FILIALE BIBERIST  
BANKGEBÄUDE  
AUF GB-NR. 1623

## GESTALTUNGSPLAN 1:500


ÖFFENTLICHE PLANAUFLAGE: 5. MÄRZ — 3. APRIL 1987  
ERGÄNZENDE PLANAUFLAGE: 13. AUG. — 11. SEPT. 1987

GEZ KONTR.	DATUM FORMAT	JAN 1987 30 x 63	MASSSTAB 500	ÄNDERUNGEN MAI + AUGUST 1987	1609 / 1
---------------	-----------------	---------------------	-----------------	---------------------------------	----------

ARCHITEKTURBÜRO  
HEINZ GYGLI AG  
4500 SOLOTHURN

ARBEITSGEMEINSCHAFT

INGENIEURBÜRO  
MARCEL SPICIGER  
4552 DERENDINGEN

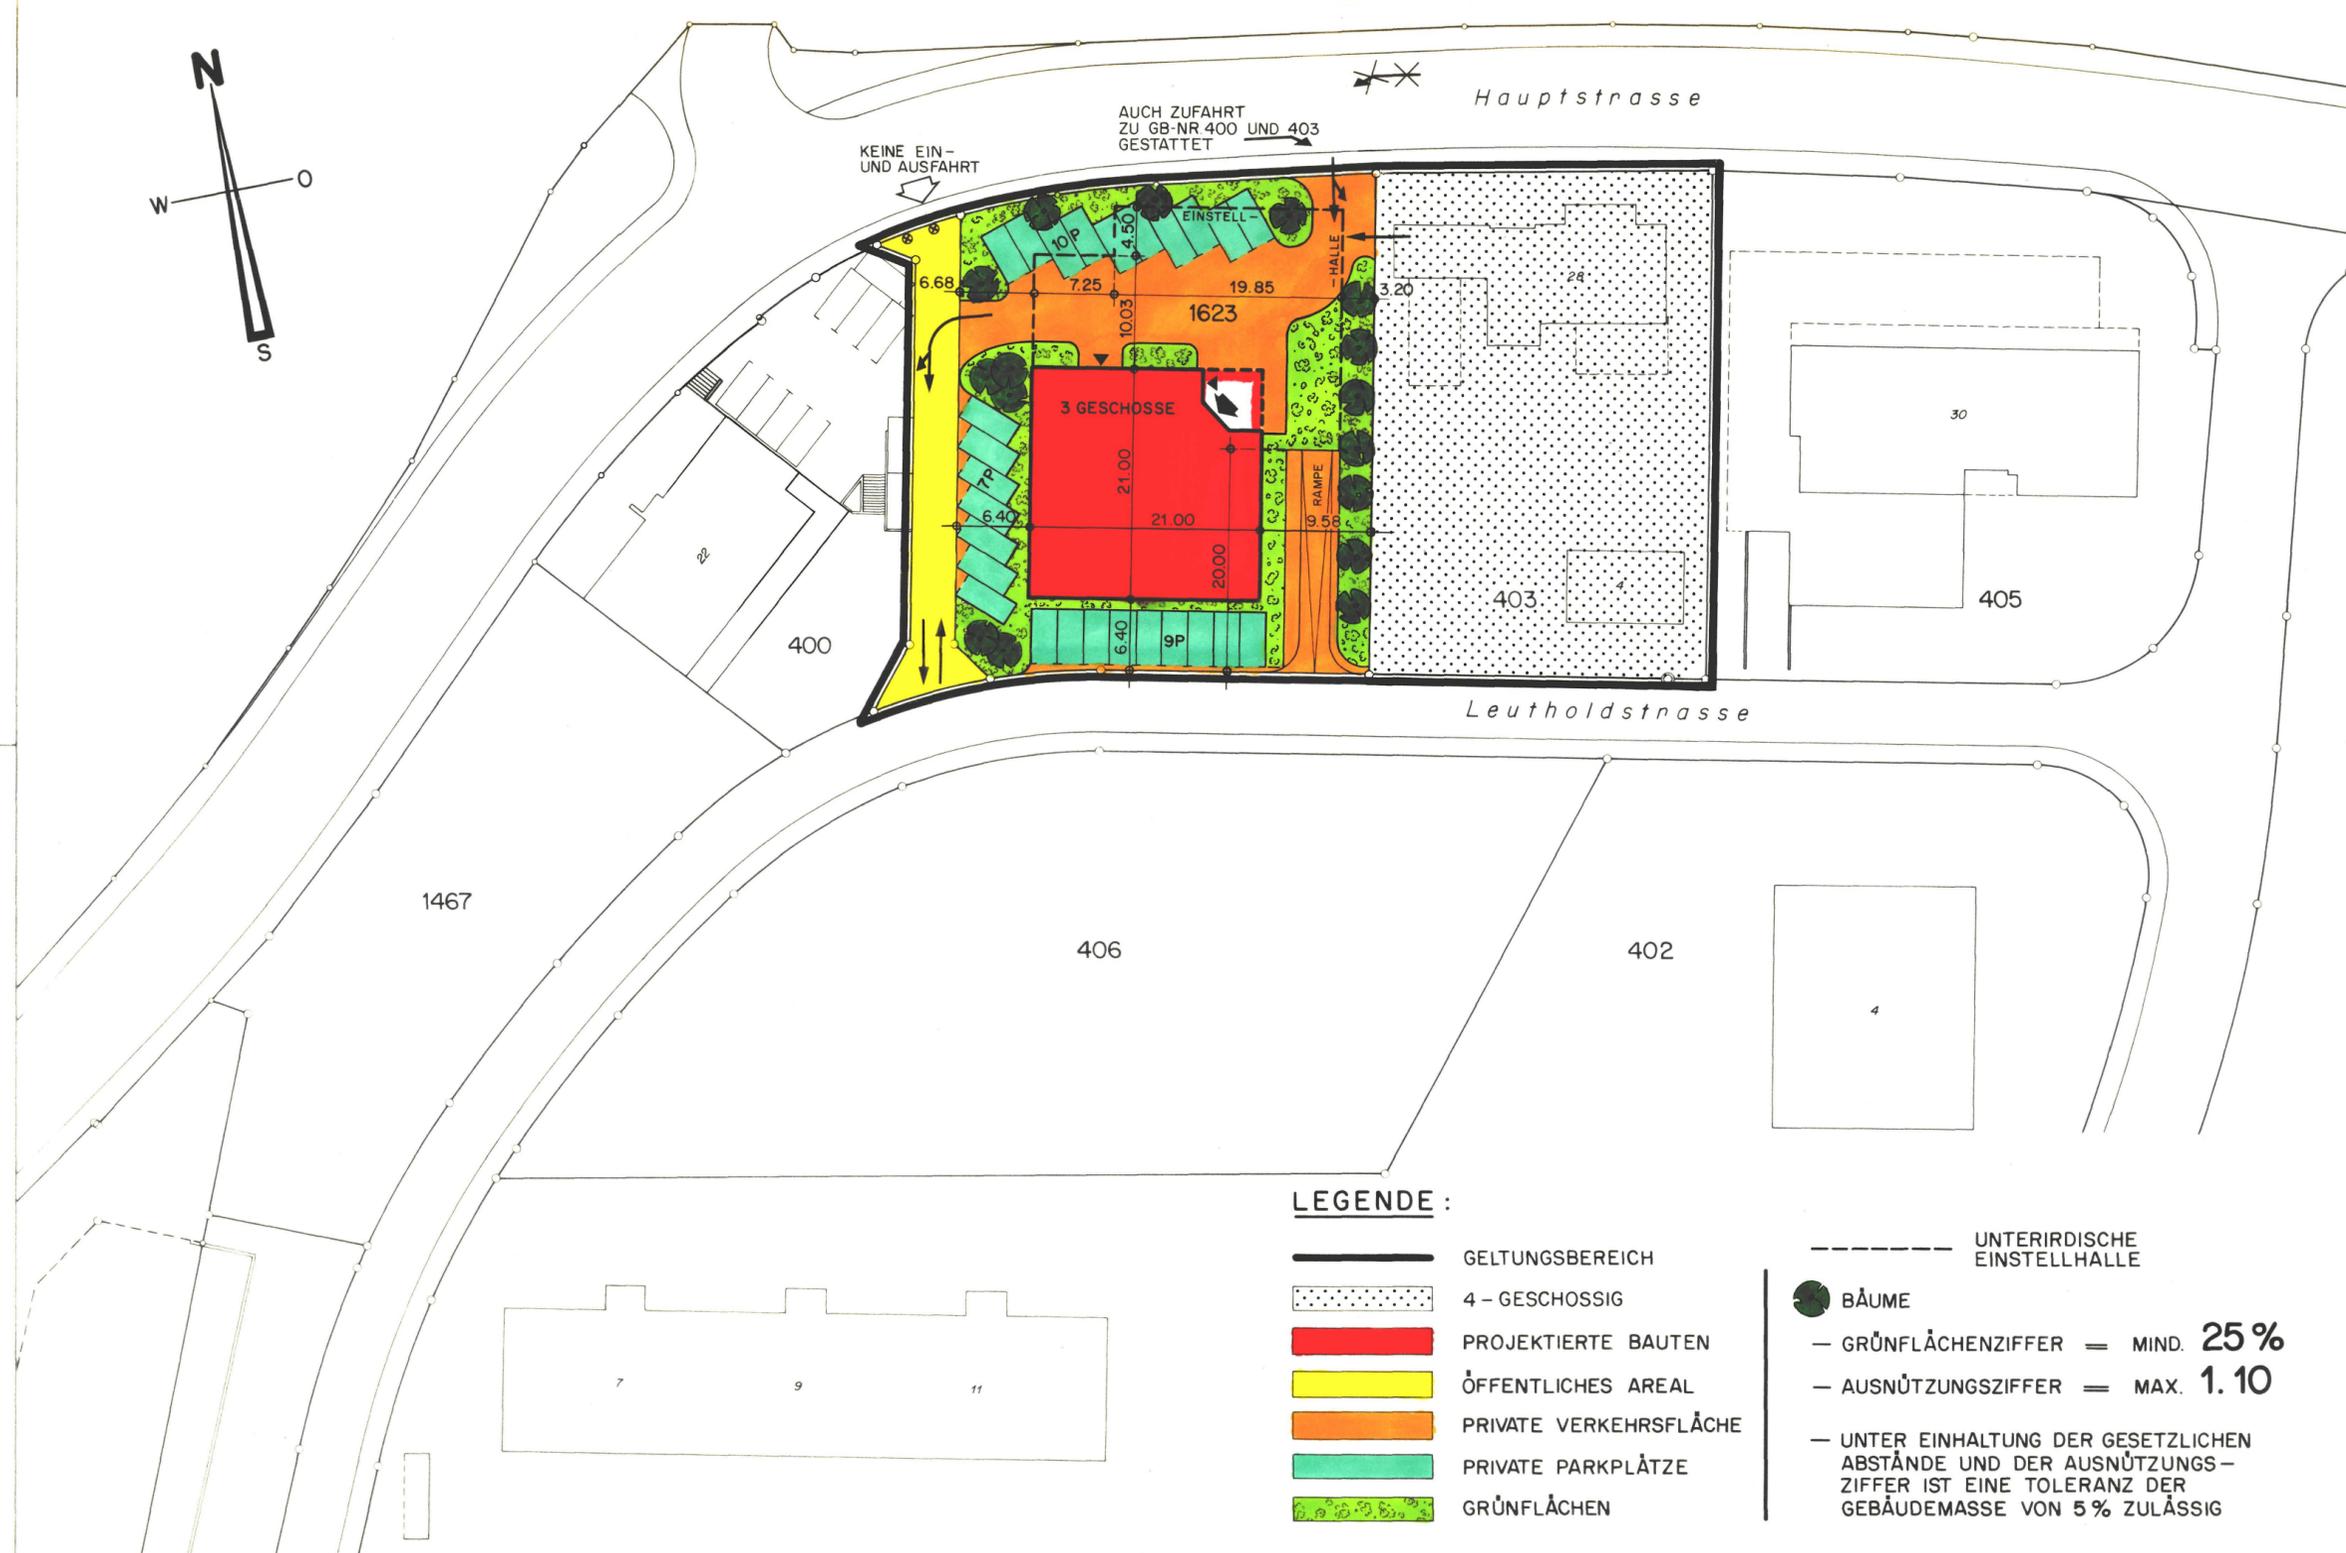

**LEGENDE:**

- GELTUNGSBEREICH
- 4 - GESCHOSSIG
- PROJEKTIERTE BAUTEN
- ÖFFENTLICHES AREAL
- PRIVATE VERKEHRSFLÄCHE
- PRIVATE PARKPLÄTZE
- GRÜNFLÄCHEN
- UNTERIRDISCHE EINSTELLHALLE
- BÄUME
- GRÜNFLÄCHENZIFFER = MIND. 25%
- AUSNÜTZUNGSZIFFER = MAX. 1.10
- UNTER EINHALTUNG DER GESETZLICHEN ABSTÄNDE UND DER AUSNÜTZUNGSZIFFER IST EINE TOLERANZ DER GEBÄUDEMASSE VON 5% ZULÄSSIG