

43 / 122

Kanton Solothurn
Gemeinde Biberist

Gebiet Geisschachen

Zonenplan 1:2500

Öffentliche Auflage vom 3. Jan. - 1. Febr. 1991

Vom Gemeinderat der Einwohnergemeinde Biberist genehmigt
durch Beschluss Nr. 258 vom 19. Nov. 1990


Der Ammann
Müller

Der Gemeindegemeinder
Alfson


Vom Regierungsrat genehmigt durch
Beschluss Nr. 1306 vom 23. April 1991

Der Staatsschreiber:


Dr. K. Fuchs

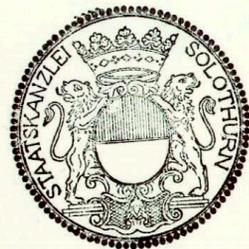

Änderungen	Datum	Solothurn	im Mai 1990
A		Gezeichnet	Jo
B		Format	30 x 63
C		Visiert	
D		Plan Nr.	5933.00 - 317

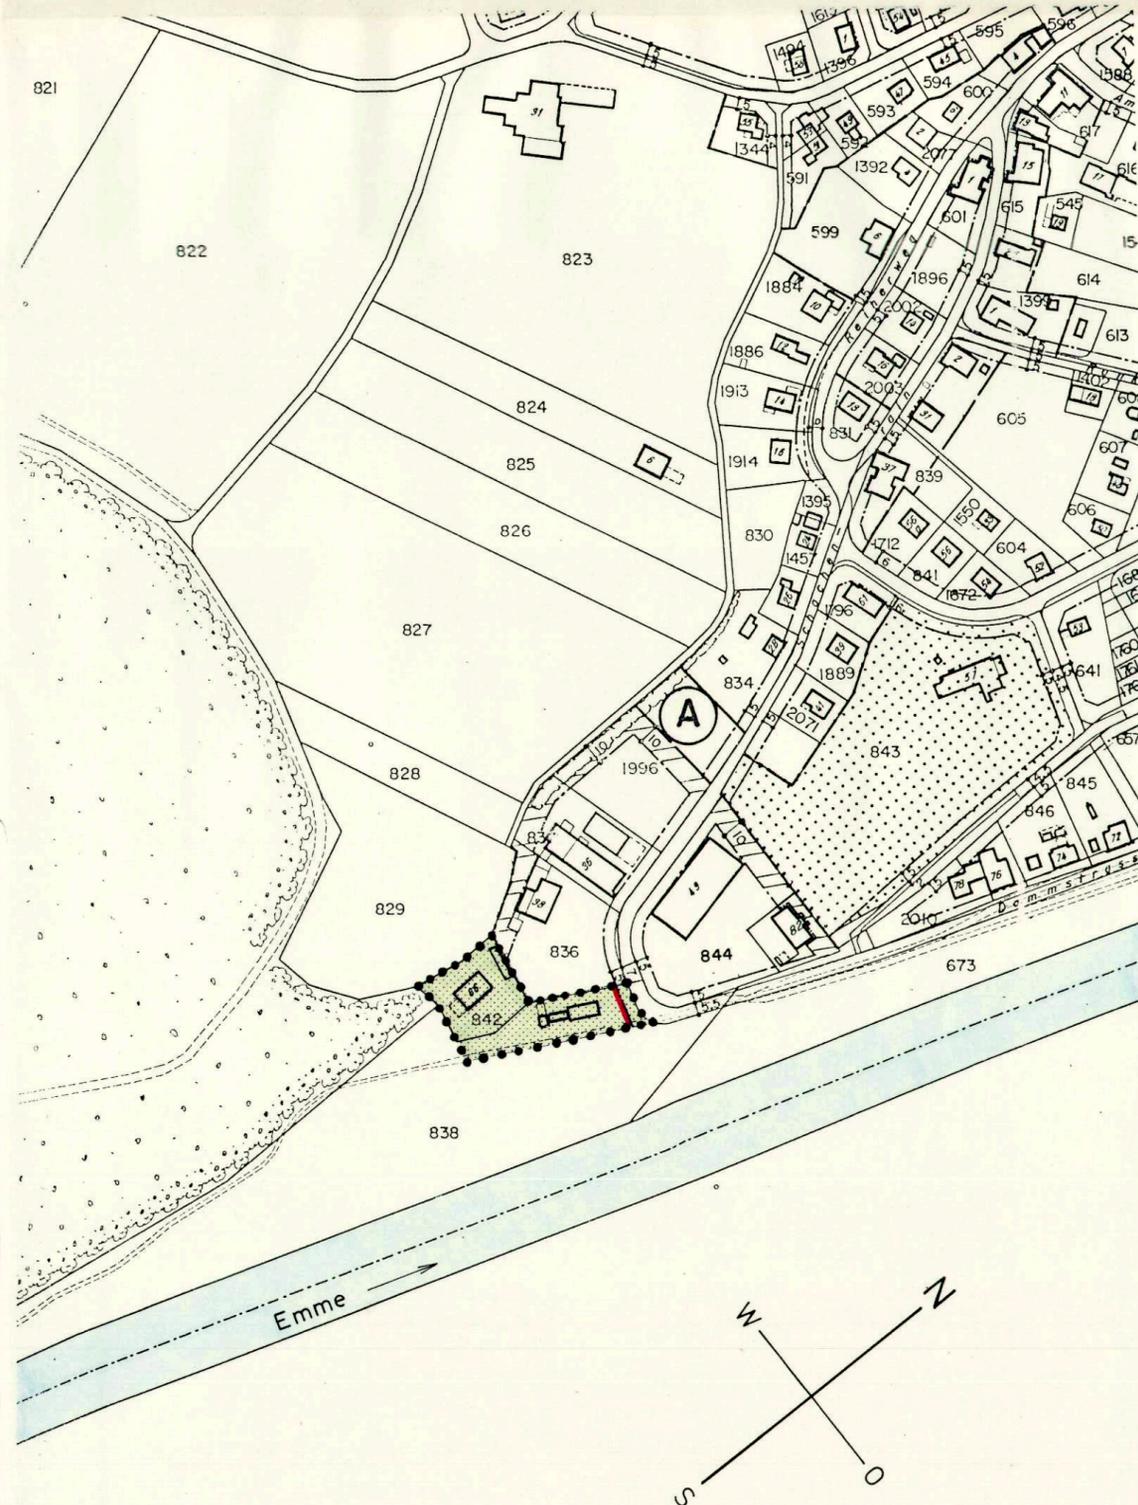

Legende

 -  Uferschutzzone
-  Bebaubare Fläche
-  Baulinien

§ 44 Zonenreglement

¹Für die Uferschutzzone besteht ein Bauverbot im Sinne des Wasserrechtsgesetzes und der Verordnung über den Natur- und Heimatschutz

Ergänzung (Gegenstand der Auflage)

²Bauten und Anlagen auf der speziell bezeichneten bebaubaren Fläche können bewilligt werden, wenn sie ausschliesslich der Freizeitgestaltung dienen und den Zielsetzungen des Uferschutzes nicht zuwiderlaufen

³Die max. Gebäudehöhe beträgt 3.20 m, die Firsthöhe 6.00 m

⁴Die Kote des fertigen Erdgeschosses darf diejenige des gewachsenen Terrains höchstens um 80 cm übersteigen

