

43 / 123

Kanton Solothurn
Gemeinde Biberist

Papierfabrik Industriezone Süd

Zonenplan 1:2500

Auszonung einer Hektare ab GB Nr. 944


Oeffentliche Auflage vom 28. August - 27. September 1991

Vom Gemeinderat der Einwohnergemeinde Biberist genehmigt
durch Beschluss Nr. 176 vom 19. August 1991

Der Ammann



Der Gemeindeschreiber

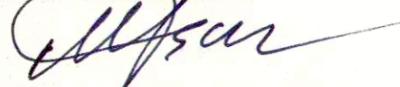

Vom Regierungsrat genehmigt durch

Beschluss Nr. 3628 vom 3. Dezember 1991




Dr. K. Fehrschick

Änderungen	Datum	Solothurn	im August 1991
A		Gezeichnet	Jo
B		Format	30 x 42
C		Visiert	
D		Plan Nr.	5933.00 - 325

WEBER ANGEHRN MEYER
Planer und Ingenieure

4502 Solothurn
Florastrasse 2
Telefon 065 21 61 51
Telefax 065 23 10 64

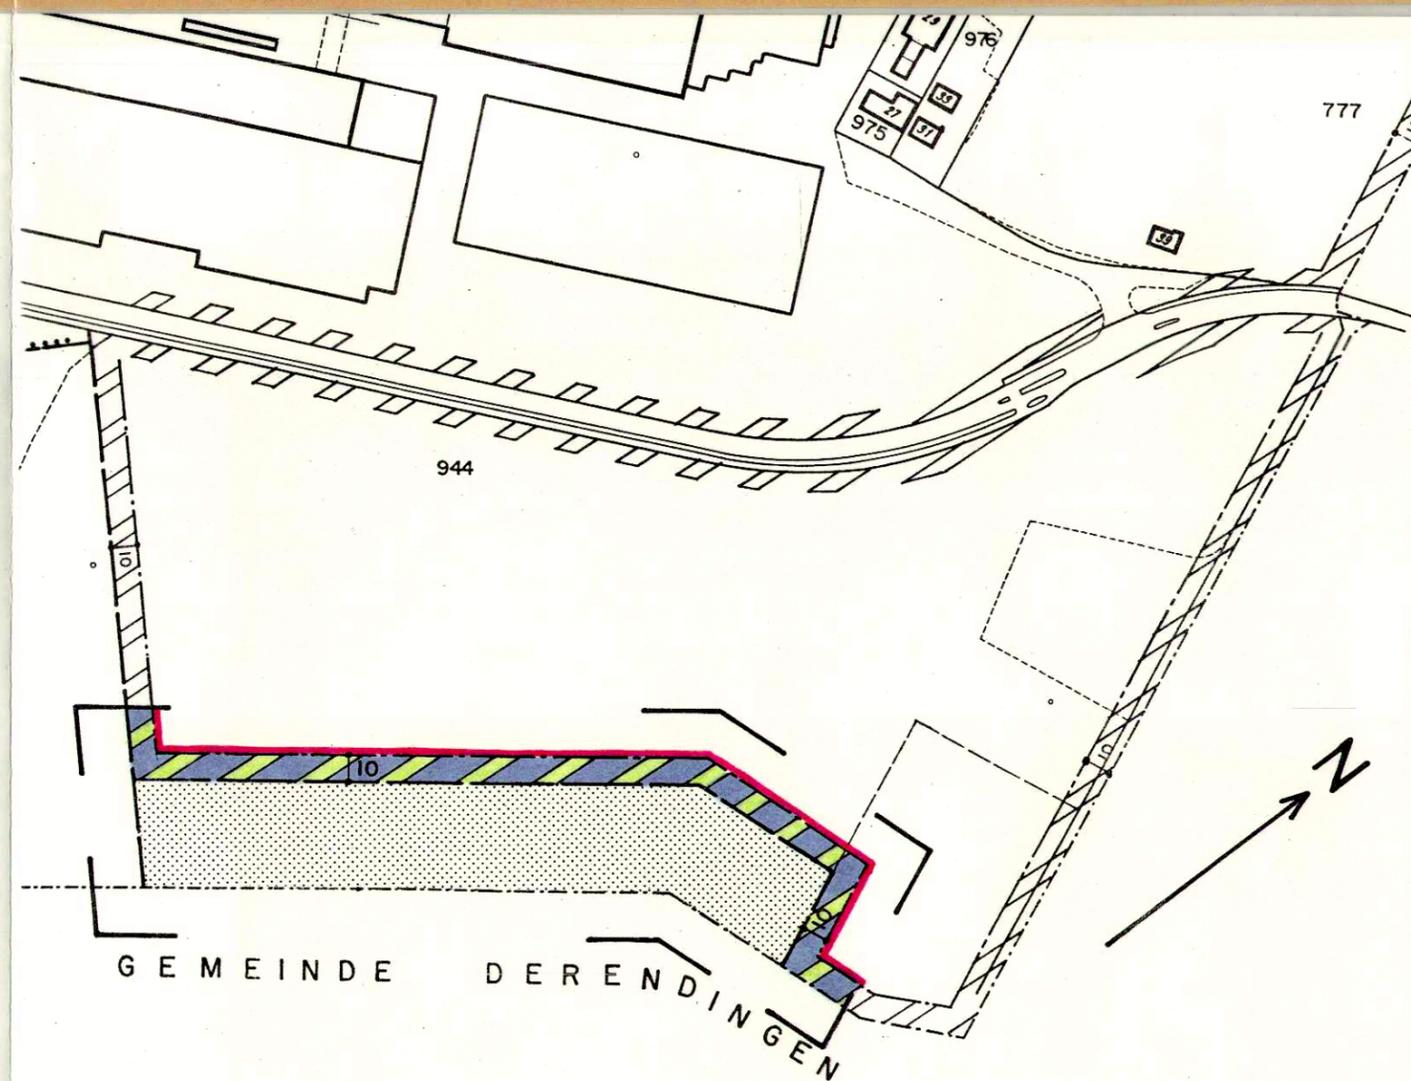

Legende

-  Auszonung aus Industriezone
Fläche 1 ha
-  Neue Begrenzung Industriezone mit zu
bepflanzendem Grünbereich
-  Baulinie
-  Planbegrenzung