

Kanton Solothurn
Gemeinde Biberist

Ortsplanung

Zonenplan Bleichenberg

Umzonung: Zone für öffentliche Anlagen in Wohnzone W 2


1 : 2500

Öffentliche Auflage vom 22. Juni bis 22. Juli 1994

Vom Gemeinderat der Einwohnergemeinde Biberist genehmigt

durch Beschluss vom 28. Februar 1994

Der Gemeindepräsident:

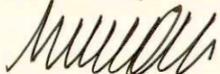


Der Gemeindegemeinschaftsbeschreiber:




Vom Regierungsrat genehmigt

durch Beschluss Nr. 2478 vom 23. August 1994

Dr. K. Fehrschuler

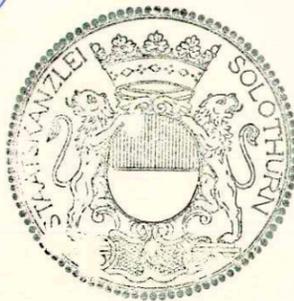

Änderungen	Datum	Solothurn	im Januar 1994
A		Gezeichnet	Jo
B		Format	30 x 42
C		Plan Nr.	5933.00-358

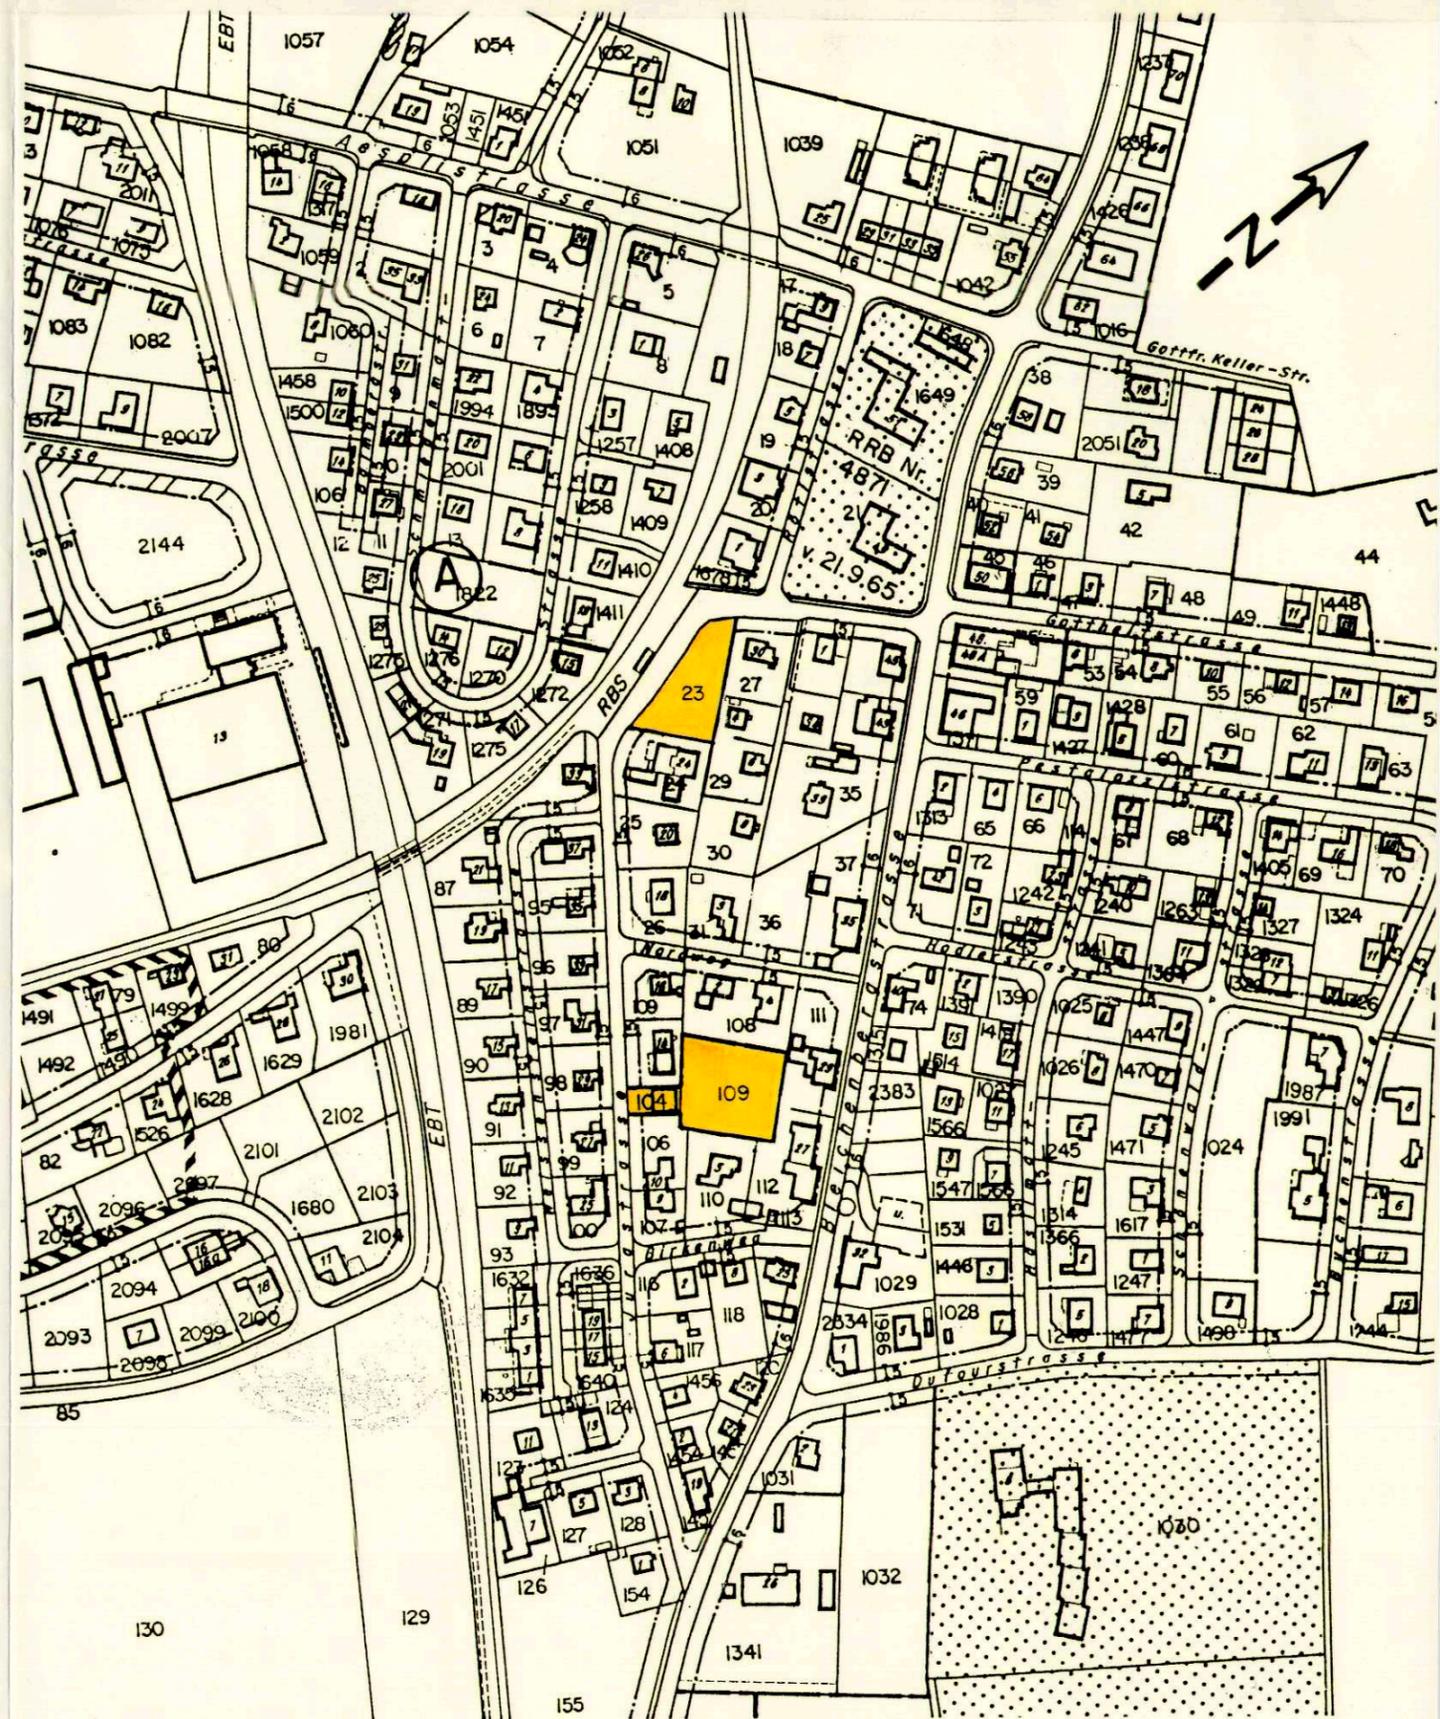

W2

Wohnzone zweigeschossig