

Kanton Solothurn  
Gemeinde Biberist

Ortsplanung


Zonenplan  
Chilchacker (Baulandumlegung)

Situation 1:2500


Öffentliche Auflage vom 24. Februar - 26. März 1993

Vom Gemeinderat der Einwohnergemeinde Biberist genehmigt  
durch Beschluss vom 1. Februar 1993

Der Gemeindepräsident:

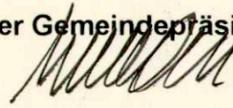


Der Gemeindegemeinder: (sic)

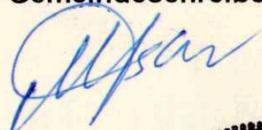


Vom Regierungsrat genehmigt

durch Beschluss Nr. 1788 vom 4. Juli 1995

Dr. K. Fehrschlag

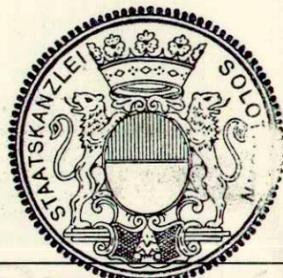

Änderungen	Datum	Solothurn	im Oktober 1992
A: Heckenbestand bestehend	10. 3. 95	Gezeichnet	Jo
B		Format	30 x 42
C		Plan Nr.	5933.00-329 <sup>A</sup>

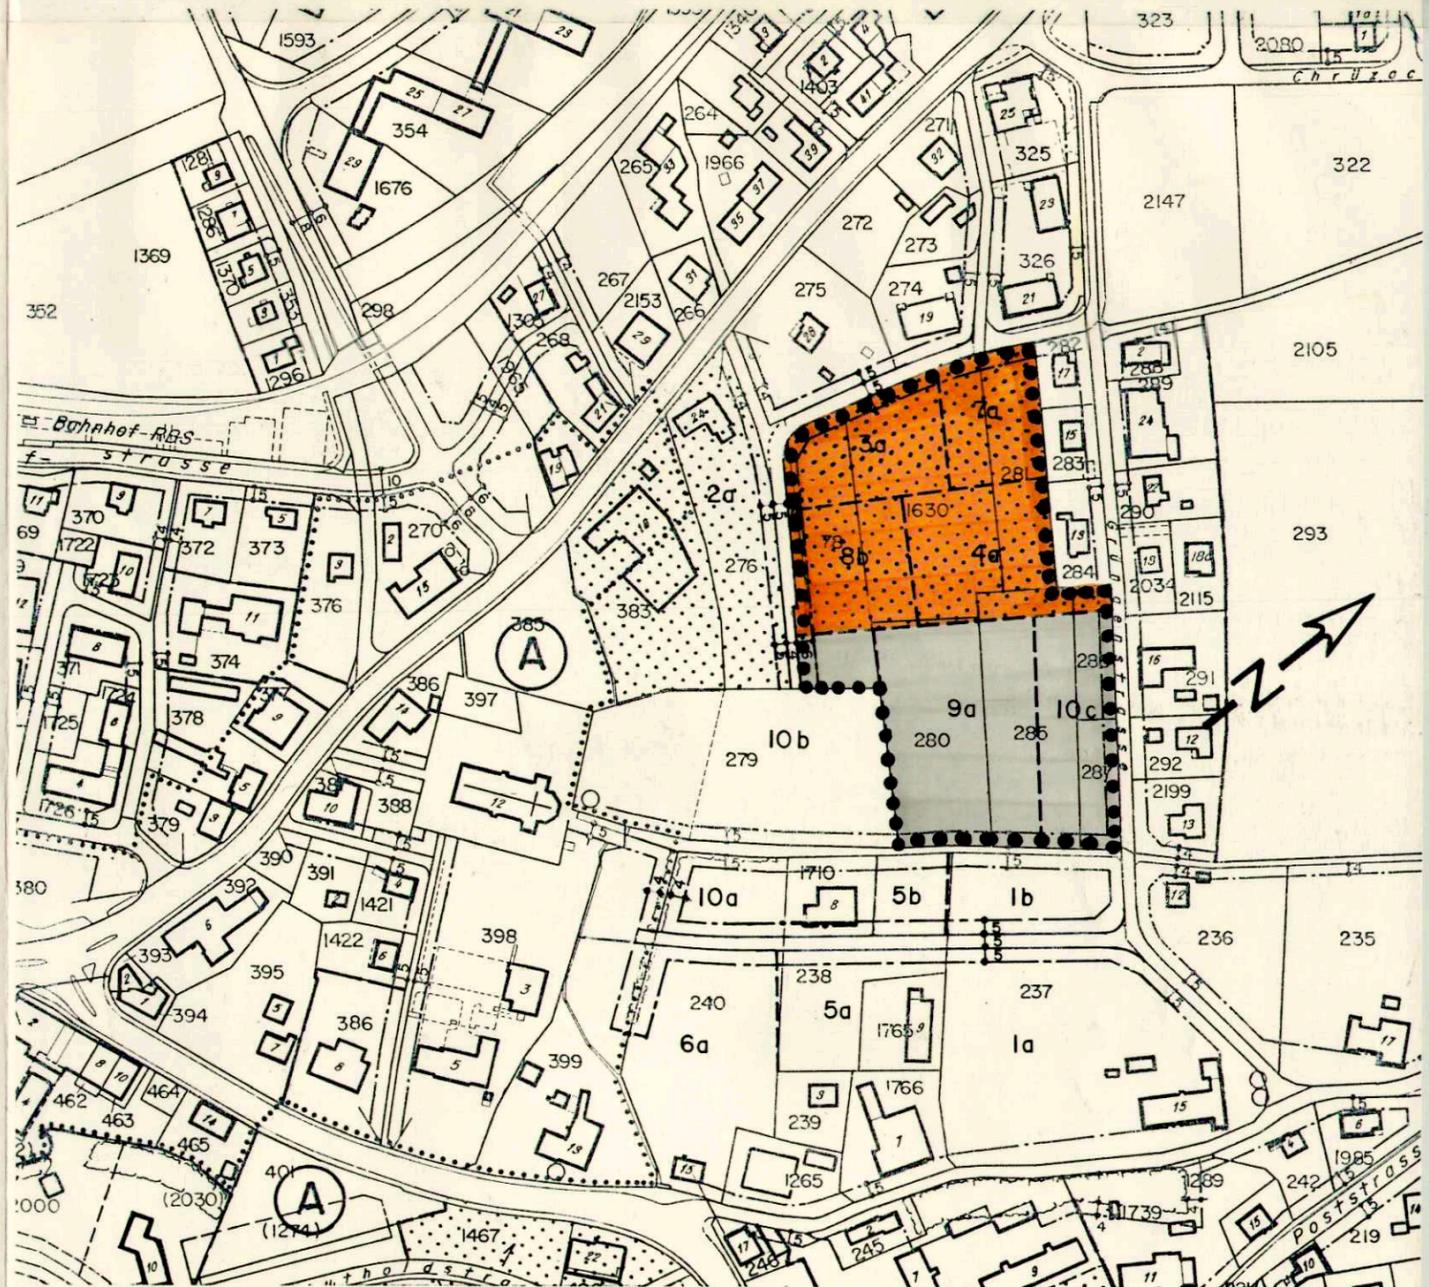


Legende



Auflagebereich



W 2/3 Wohnzone dreigeschossig

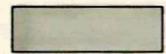

öBA Zone für öffentliche Bauten und Anlagen



Gestaltungsplanpflicht