

Kanton Solothurn
Gemeinde Biberist

Ortsplanung

Erschliessungsplan Chilchacker (Baulandumlegung) Situation 1:2500

Öffentliche Auflage vom 24. Februar - 26. März 1993

Vom Gemeinderat der Einwohnergemeinde Biberist genehmigt

durch Beschluss vom 1. Februar 1993

Der Gemeinderpräsident:

[Signature]


Der Gemeindeschreiber:

[Signature]

Vom Regierungsrat genehmigt

durch Beschluss Nr. 1788 vom 4. Juli 1995


Dr. K. Fehrschke

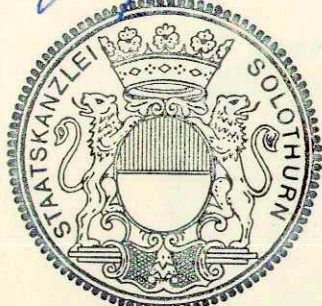

Änderungen	Datum	Solothurn	im Oktober 1992
A: Zufahrt Ref. Kirchgemeinde	4. 5. 1993	Gezeichnet	Jo
B: Erschliessungsstrasse	3. 11. 1993	Format	30 x 42
C: Baulinien Hecken	10. 3. 1995	Plan Nr.	5933.00-334 ^C

WEBER ANGEHRN MEYER Planer und Ingenieure
Solothurn Olten Bern

4502 Solothurn
Florastrasse 2
Telefon 065 21 61 51
Telefax 065 23 10 64

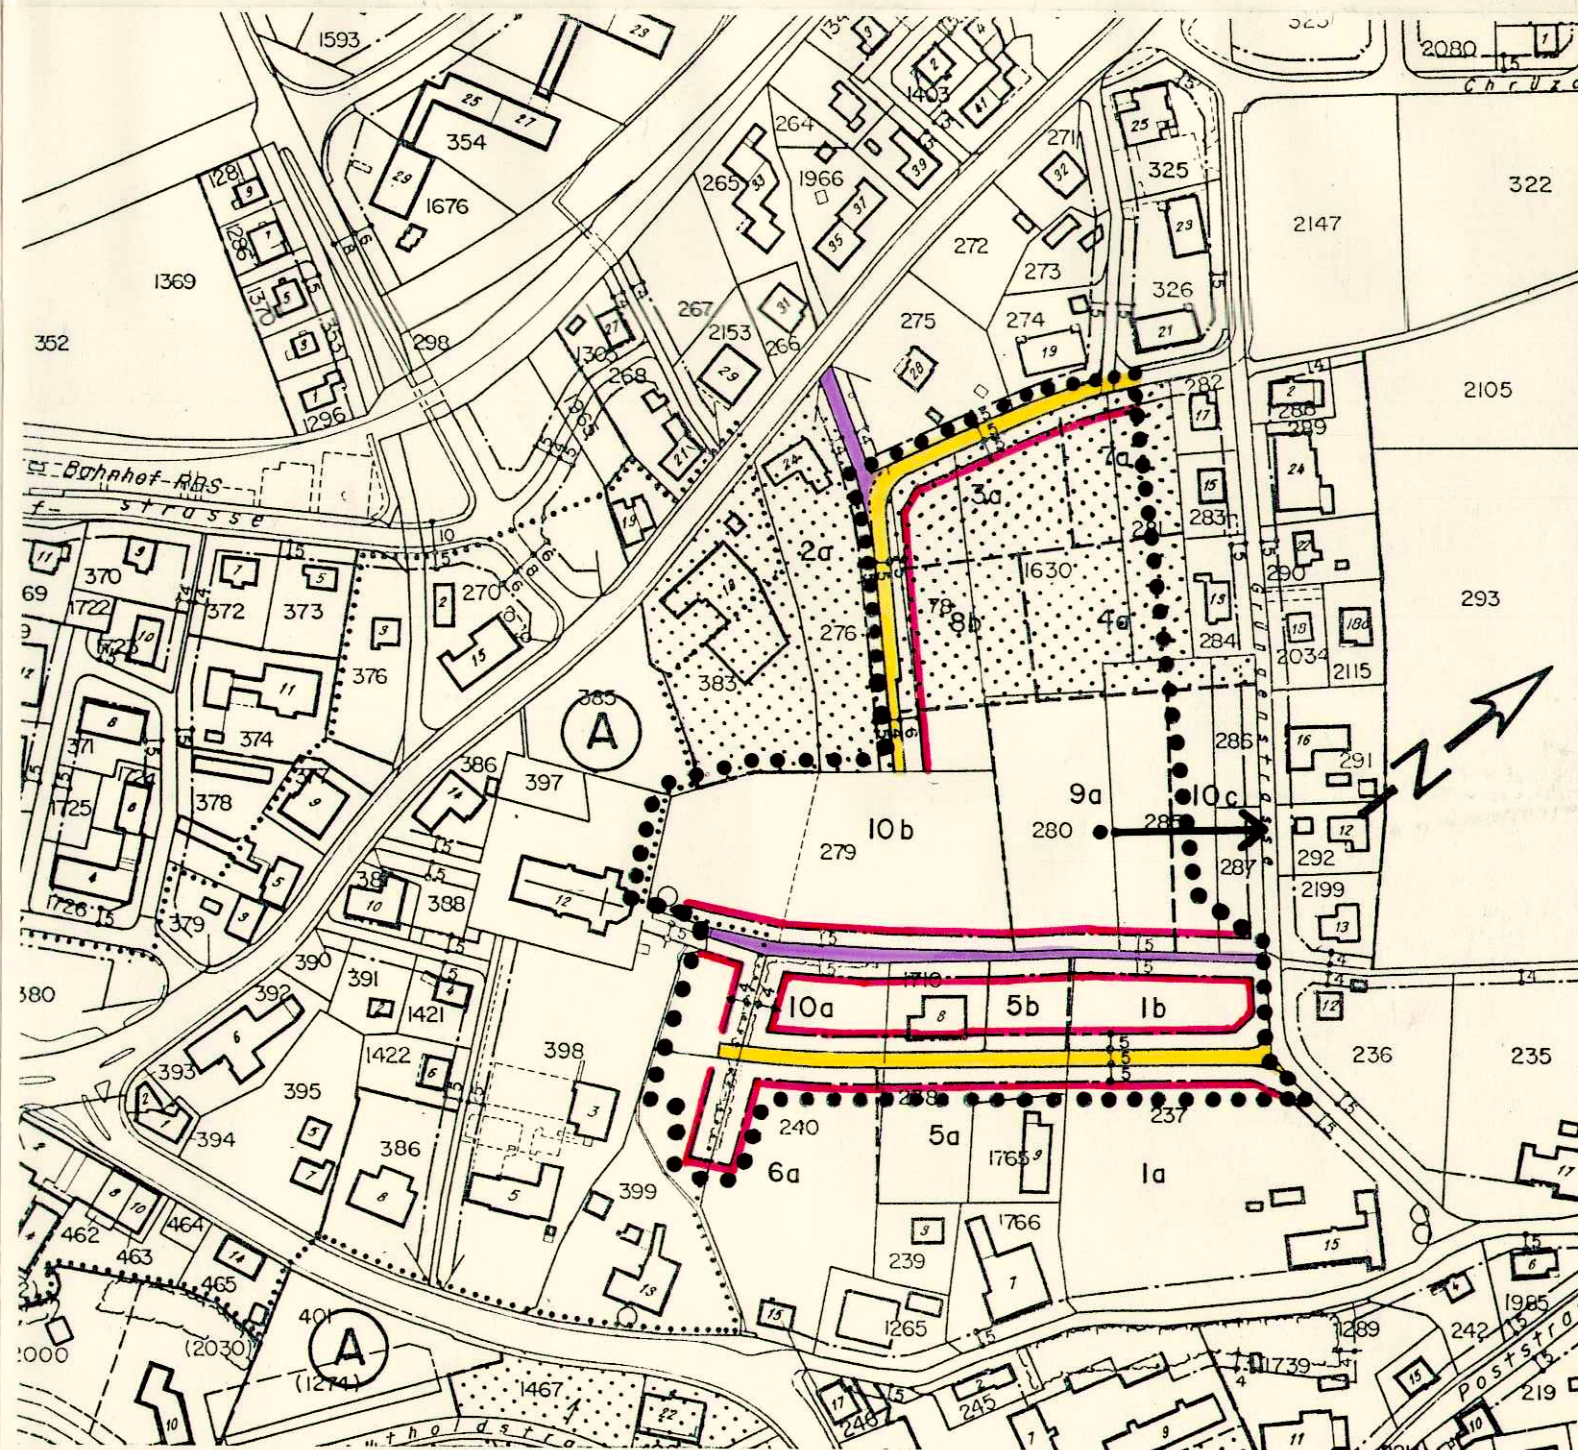

Legende

• • • • • Auflagebereich

Gemeindestrassen

Fusswege

Baulinien

• → Erschliessungsmöglichkeit für Grundstück GB Nr. 9a
(Ref. Kirchgemeinde Biberist-Gerlafingen) über Areal
der EG Biberist an Grünenstrasse