

SOLOTHURNSTRASSE, BERNSTRASSE,  
HAUPTSTRASSE  
Teilstück:  
St. Urs / Gemeindehaus  
Kantonsstrasse T12

**ERSCHLIESSUNGSPLAN**  
Strassen -und Baulinienplan  
Situation 1 : 500

Die öffentliche Planaufgabe erfolgte  
vom 25. Februar 2002  
bis 26. März 2002



Vom Regierungsrat durch heutigen  
Beschluss Nr. 1587 genehmigt.  
Solothurn, den 20. Aug. 20 02  
Der Staatsschreiber:

*Dr. K. Ebnauer*

<b>SCHMIDLIN &amp; PARTNER</b>		Ingenieure + Planer			
		4242 Laufen	Röschenstrasse 42	Tel 061/766 90 70	Fax 061/766 90 79
		4227 Büsserach	Wahlenstrasse 30		
in Zusammenarbeit mit Pestalozzi + Stäheli, Ingenieurbüro für Umwelt und Verkehr					
Auftrags Nr.	Plan Nr.	Datum:	Gezeichnet:	Geprüft PL:	Ablage:
502021		6.12.2001	FS		
					Grösse:
					78/75
					Geändert A:
					4.7.02FS


**LEGENDE**

Genehmigungsinhalt

- Grenze des Geltungsbereiches
- Fahrbahn Kantonsstrasse
- Fahrbahn Gemeindestrasse
- Radweg
- Radstreifen
- Fussgängerbereich / Trottoir (öffentlich)
- Baulinie
- Gestaltungsbaulinie
- Vorbaulinie
- Neuer Baum

Orientierungsinhalt

- Bestehender Baum
- Bestehender Baum zu entfernen
- Schützenswertes Gebäude
- Grünfläche
- Vorplatz, privater Weg
- Baulinie Gemeinde

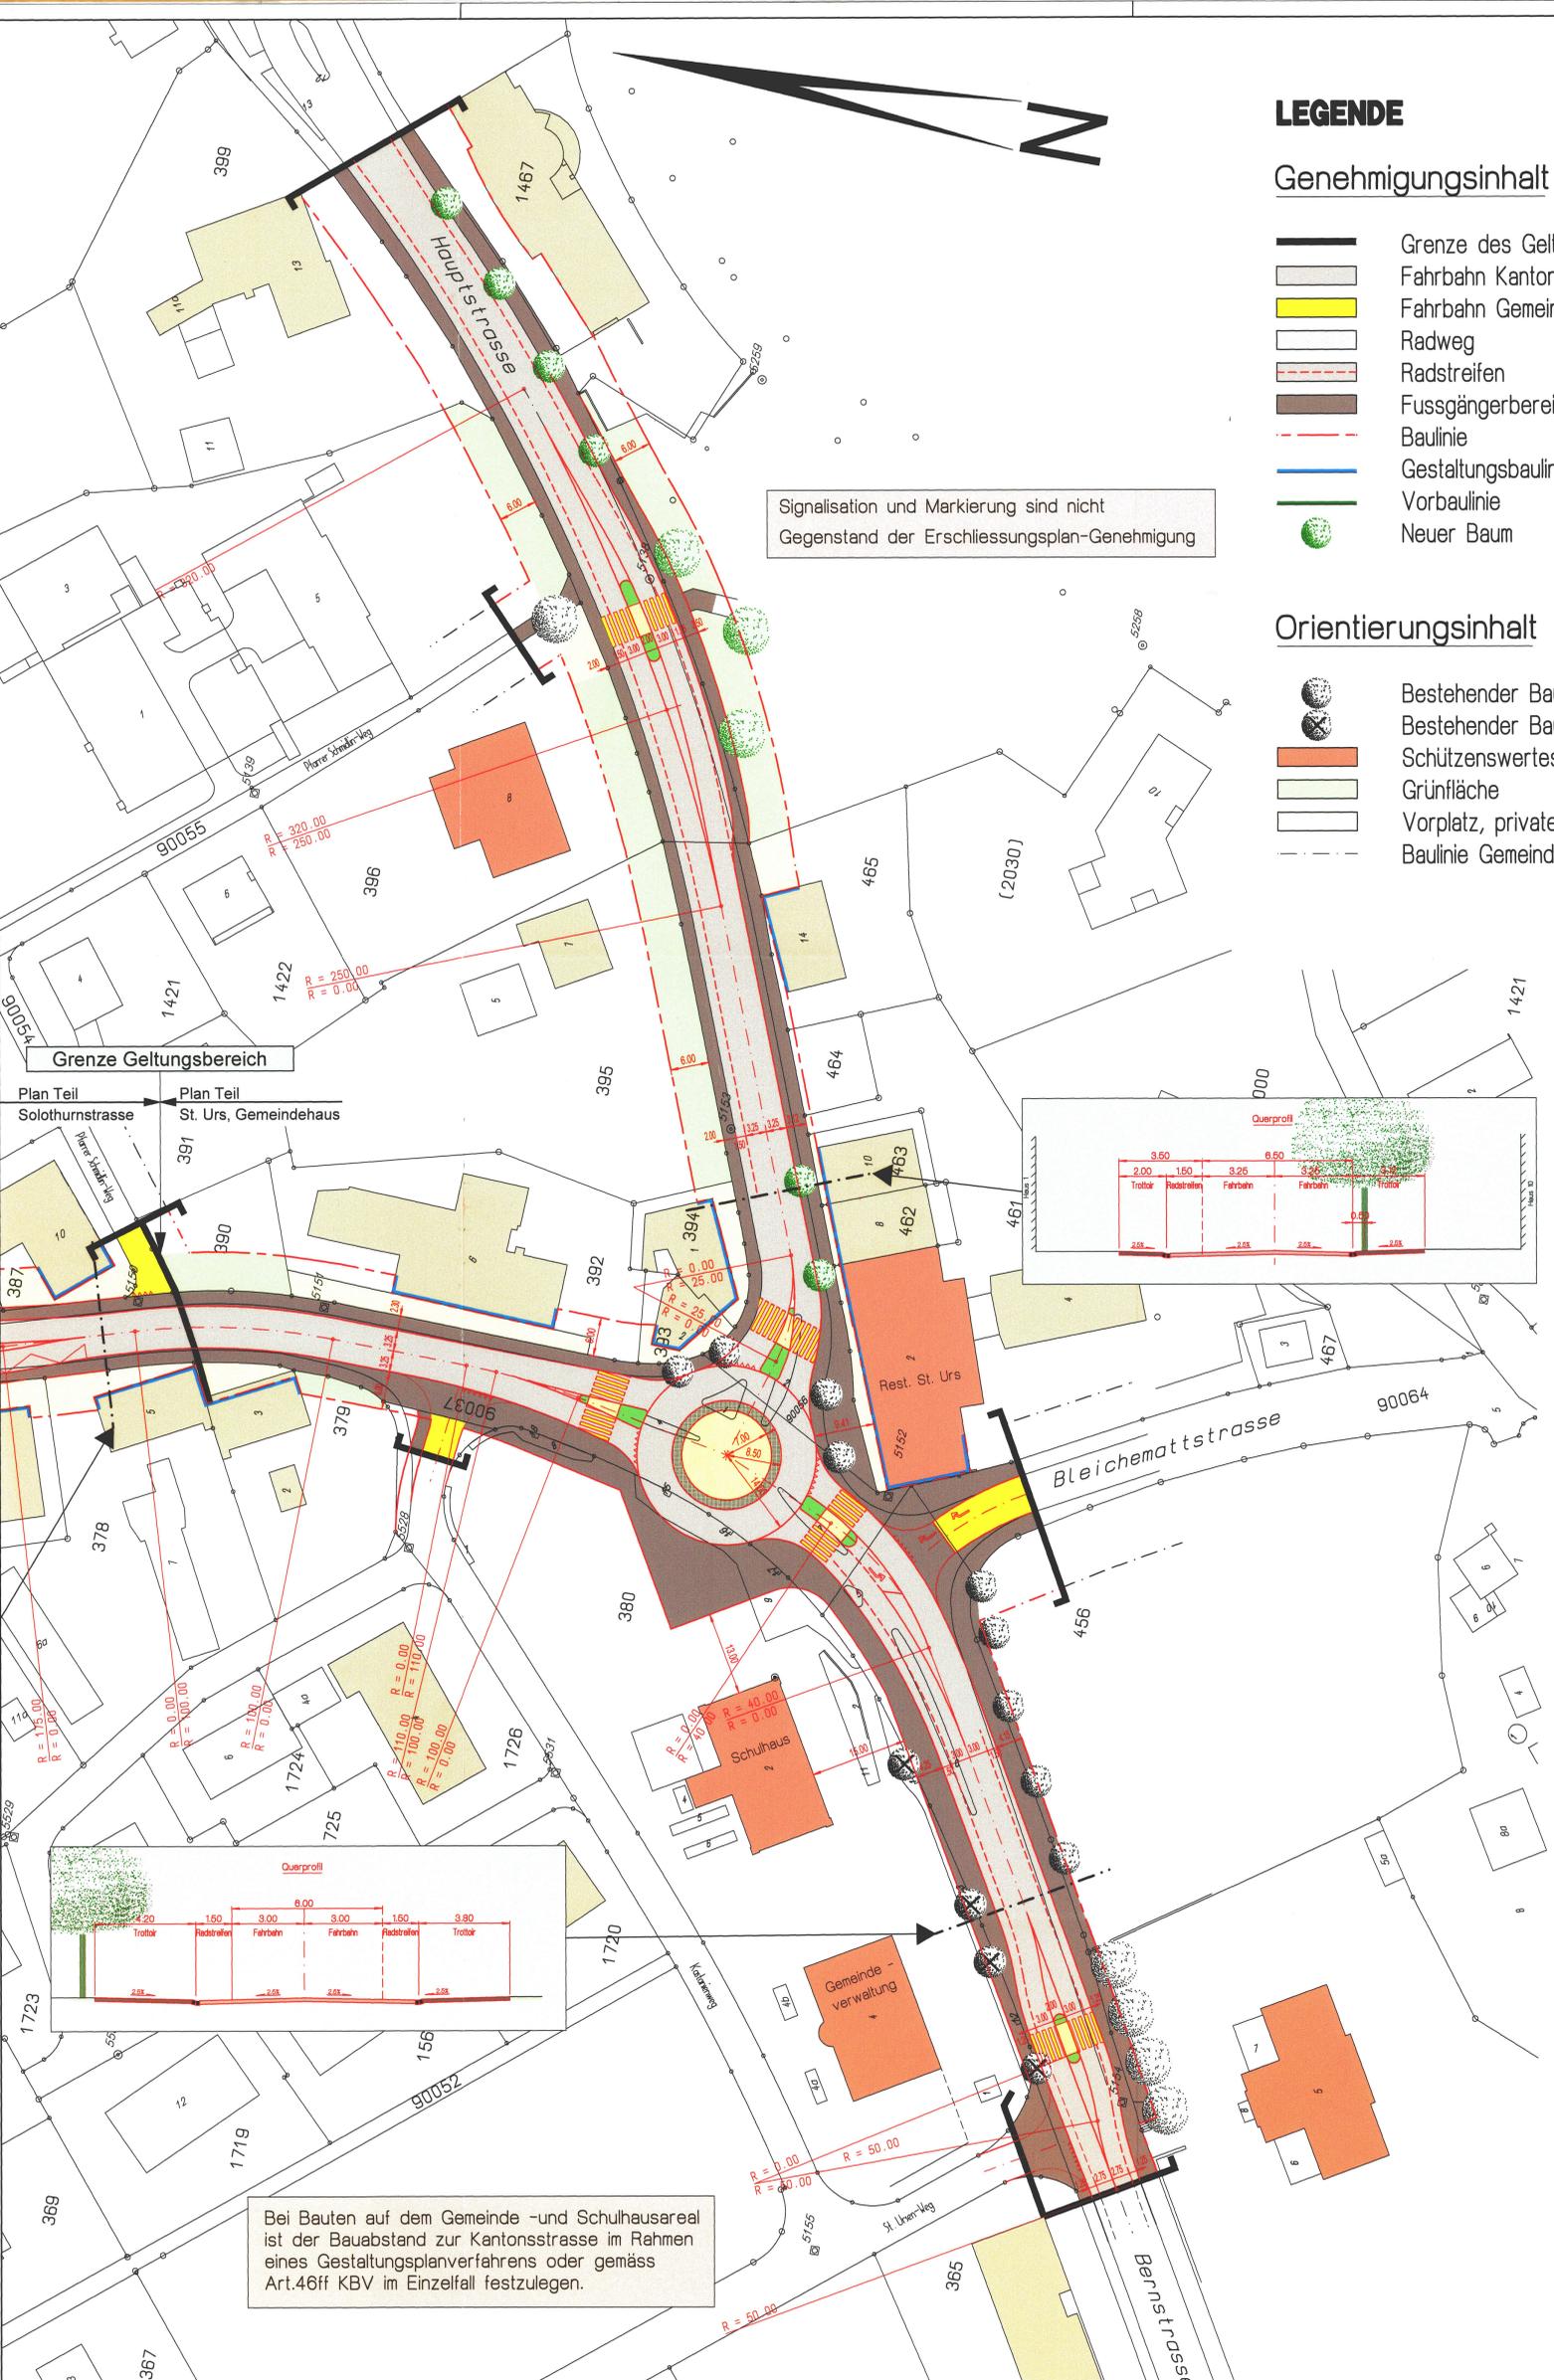

ORIENTIERENDES GESTALTUNGSKONZEPT  
GEMÄSS WETTBEWERBSPROJEKT

ALS VORGABE FÜR DAS AUSFÜHRUNGSPROJEKT

