

Kanton Solothurn

Gemeinde Biberist



# Bauzonenplan

mit Empfindlichkeitsstufe und Baulinien

## Kirchweg Süd

Situation 1 : 500

Öffentliche Auflage vom 12. DEZ. 2002 bis 23. JAN. 2003

Genehmigt vom Einwohnergemeinderat am: 28. OKT. 2002 / 19.1.2004

Der Gemeindepräsident:

Der Gemeindegemeinsamer:

*M. Basel*

*H. Schmid*

Genehmigt vom Regierungsrat mit Beschluss Nr. 2004/558 vom 15.3.2004


Der Staatsschreiber: *Dr. K. P. ...*



Plan Nr.: 3.641.0814	Änderungen:	Datum: 4. Oktober 2002
Filename: Situation.dwg	B:	Format: 30 x 63
	C:	Gez.: CR
	D:	Gepr.:

**Widmer Hellemann + Partner**  
 Amtliche Vermessung • Meliorationen • Tiefbau  
 Planung • Geoinformatik • Ingenieurvermessung  
 Blümlisalpstrasse 6 • 4562 Biberist • Tel. 032/671 26 30

### Bestehende Zone gemäss Bauzonenplan RRB Nr. 1406 vom 4.7.2000 ( nur Orientierung )

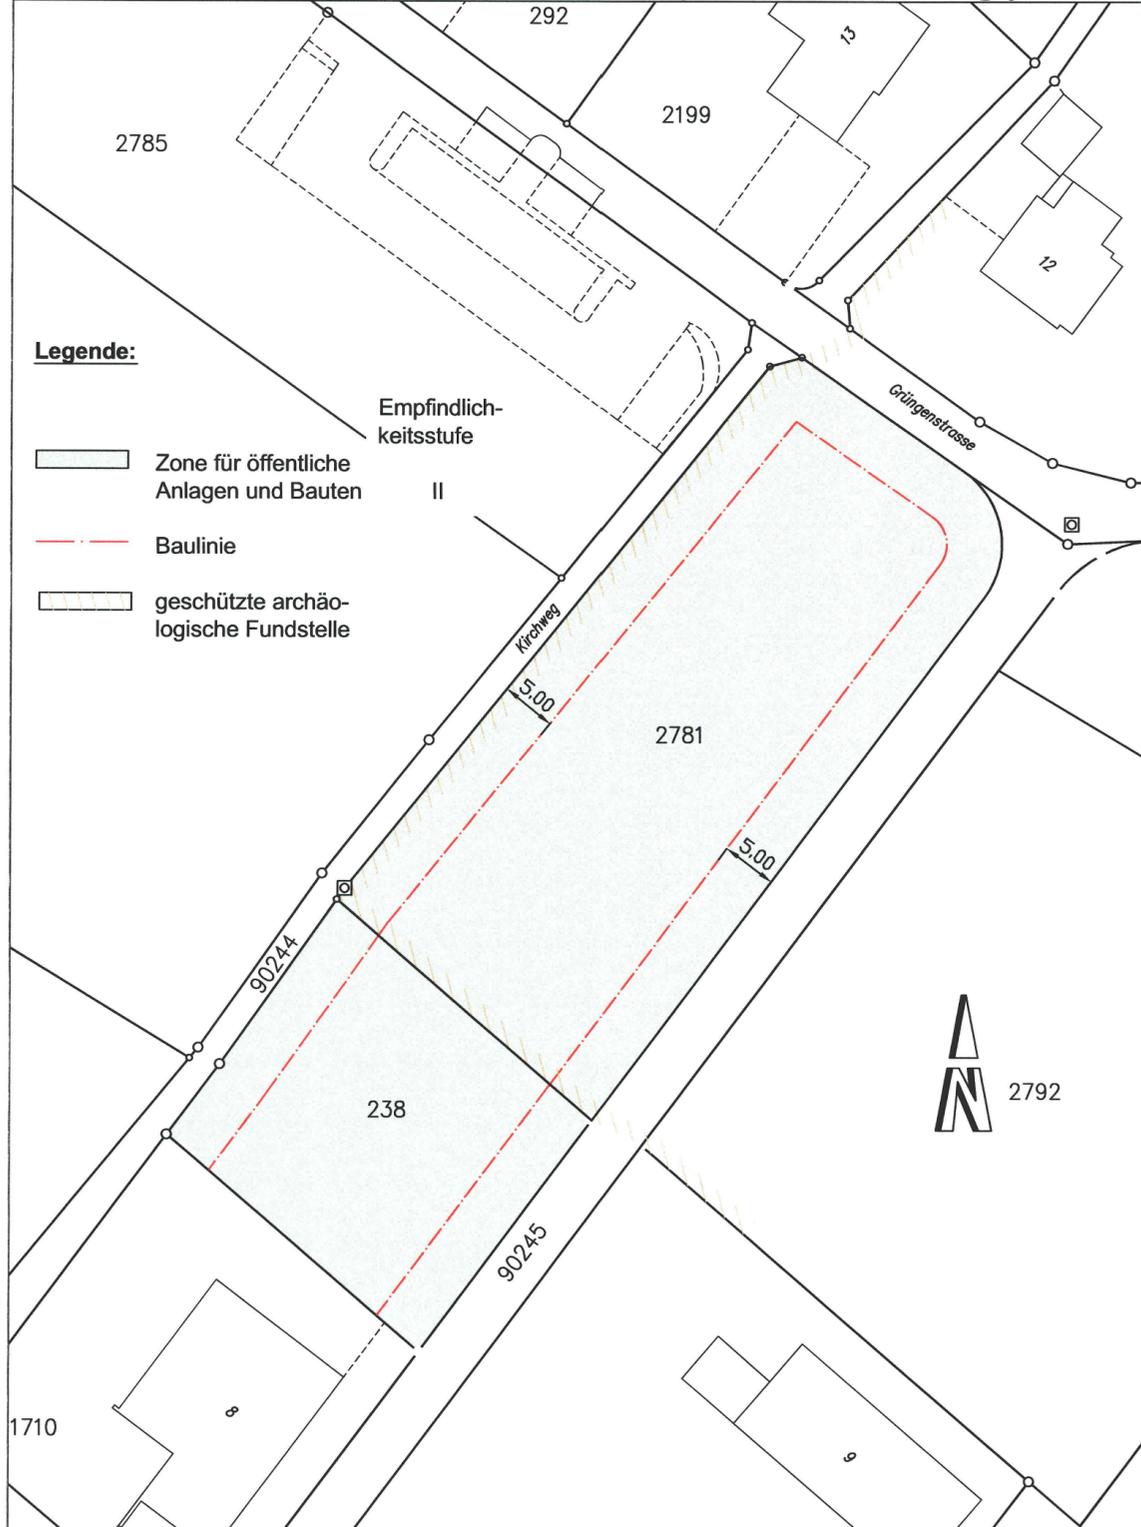

### Neue Zonen **Auflage**

