


Kanton Solothurn

Gemeinde Biberist

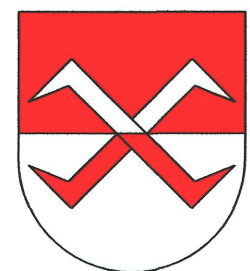

Anpassung Bauzonen- und Erschliessungsplan Bleichenbergstrasse Förtliacker

Situation 1:500

Oeffentliche Auflage vom 15. April 2004 - 14. Mai 2004

Genehmigt vom Einwohnergemeinderat

Der Gemeindepräsident:

Der Gemeindevorsteher:

Genehmigt vom Regierungsrat mit Beschluss Nr. 2004/1607 vom 17.8.2004

Der Staatsschreiber:

Dr. K. F. H. H.



Plan Nr.: 3.641.0837


Änderungen: Datum: 28. Januar 2004

A:	B:	Format: 30 x 63	
C:	D:	Gez.: Pd	Gepr.:


Filename: Sit_500.dwg

Widmer Hellemann + Partner
 Amtliche Vermessung • Meliorationen • Tiefbau
 Planung • Geoinformatik • Ingenieurvermessung
 Blümlisalpstrasse 6 • 4562 Biberist • Tel. 032/671 26 30

Best. Zonen, Strassen und Baulinien gemäss Bauzonen- und Erschliessungsplan (nur Orientierung)

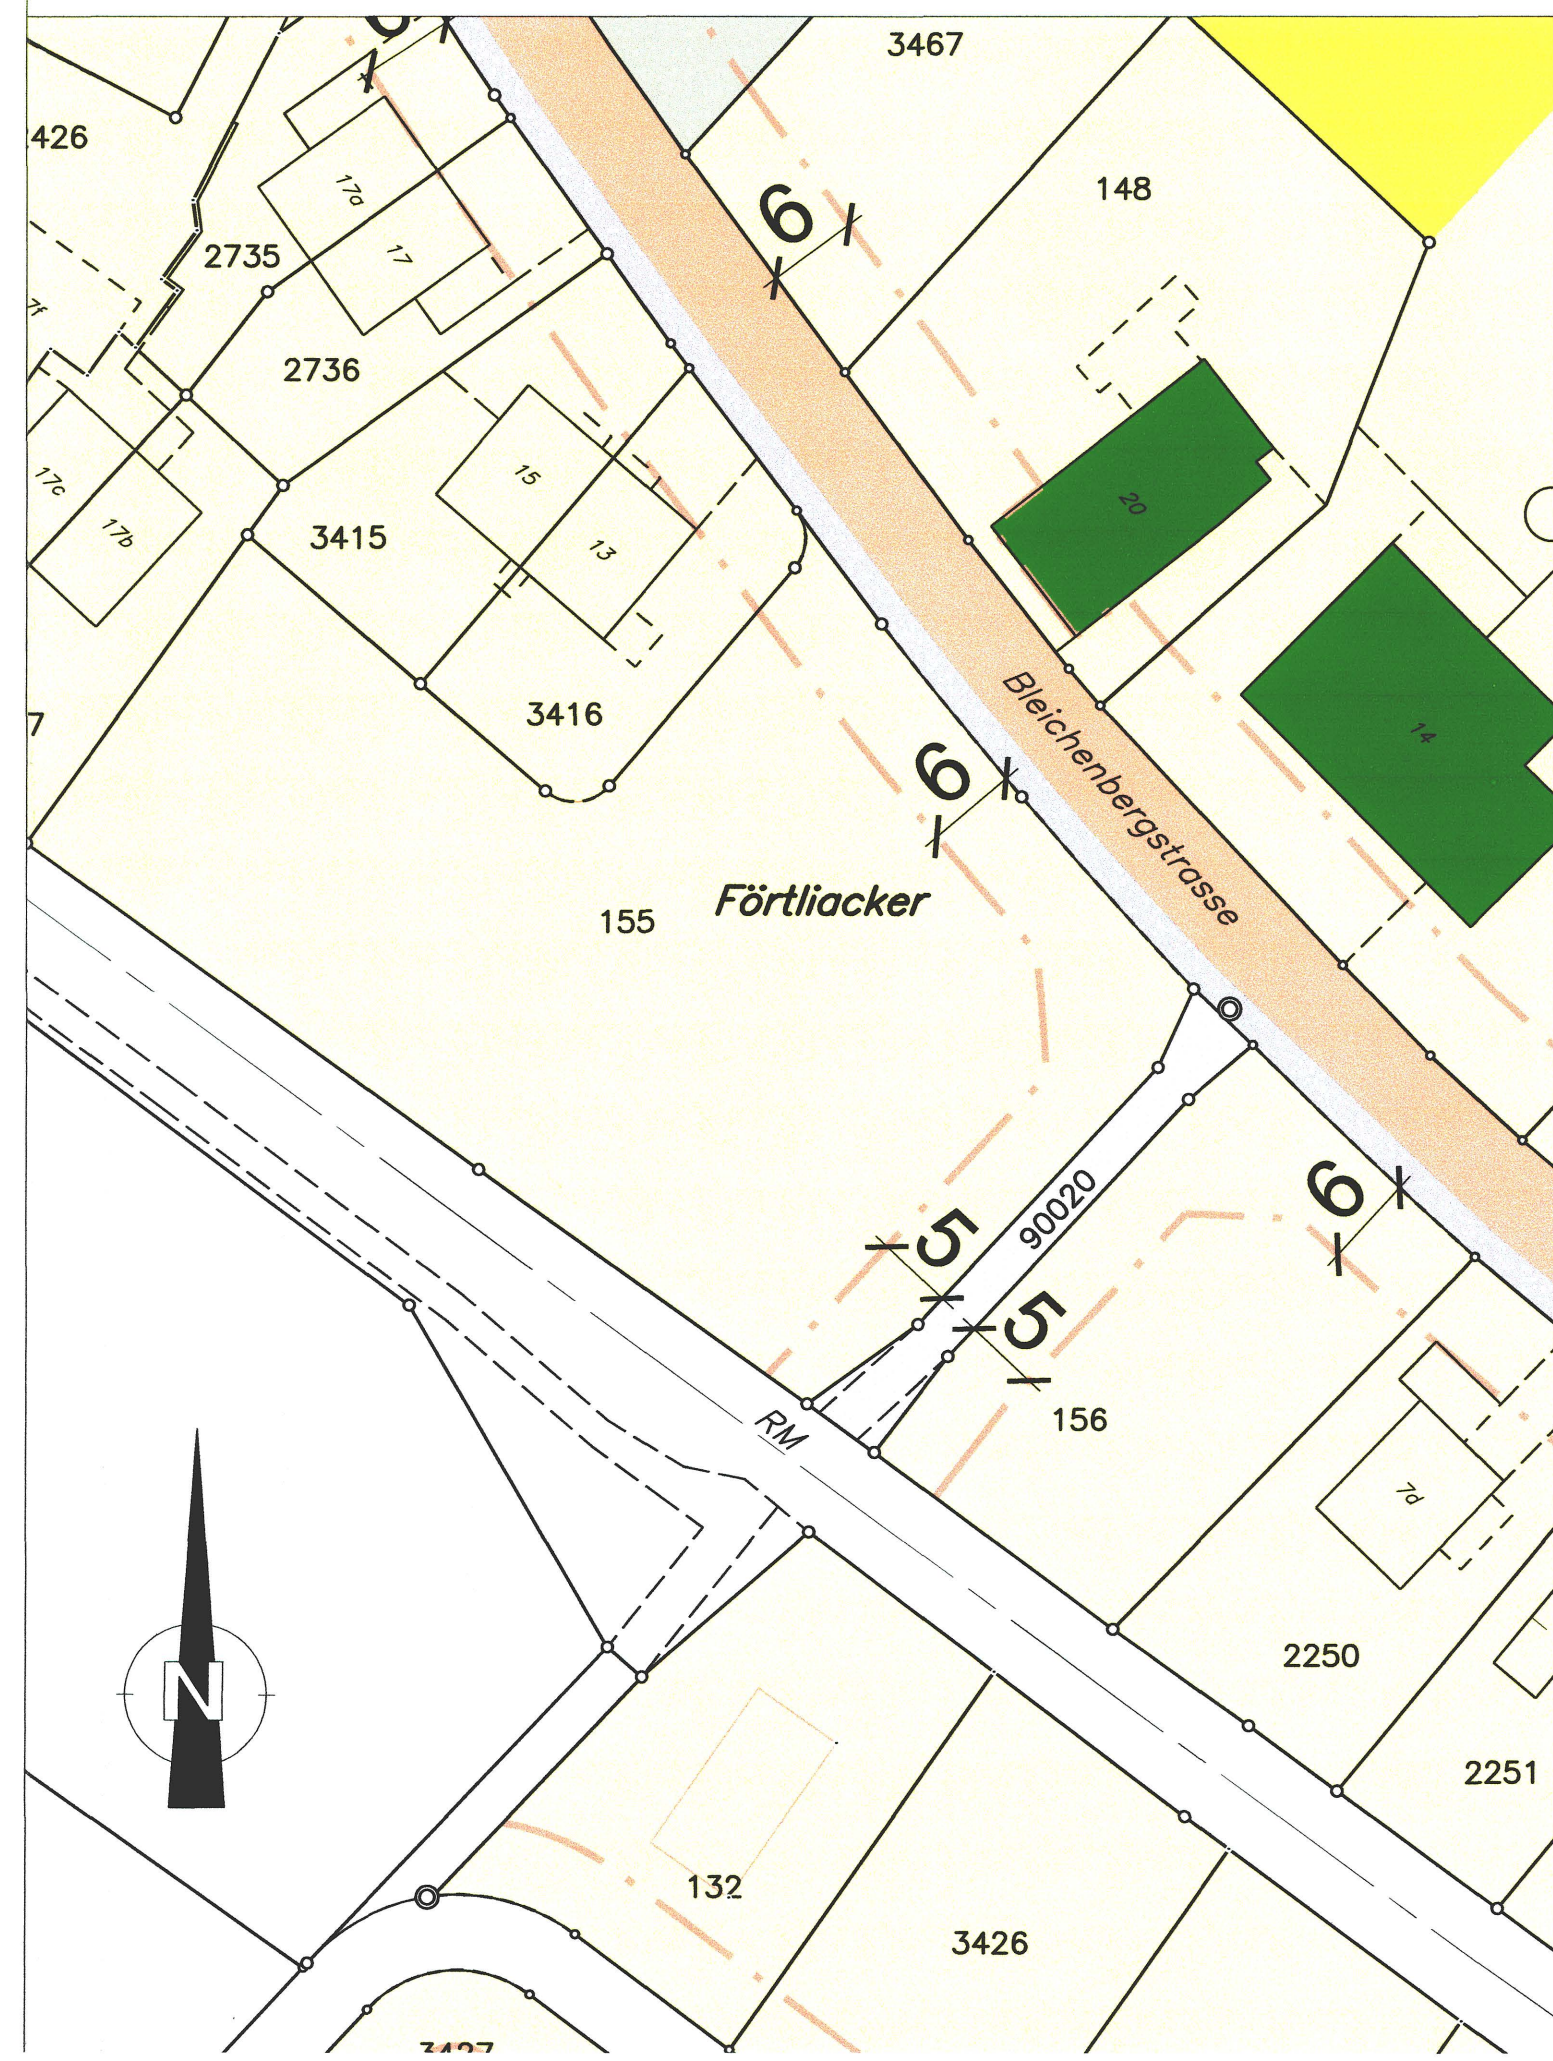

Neue Zone und Baulinie **Auflage**

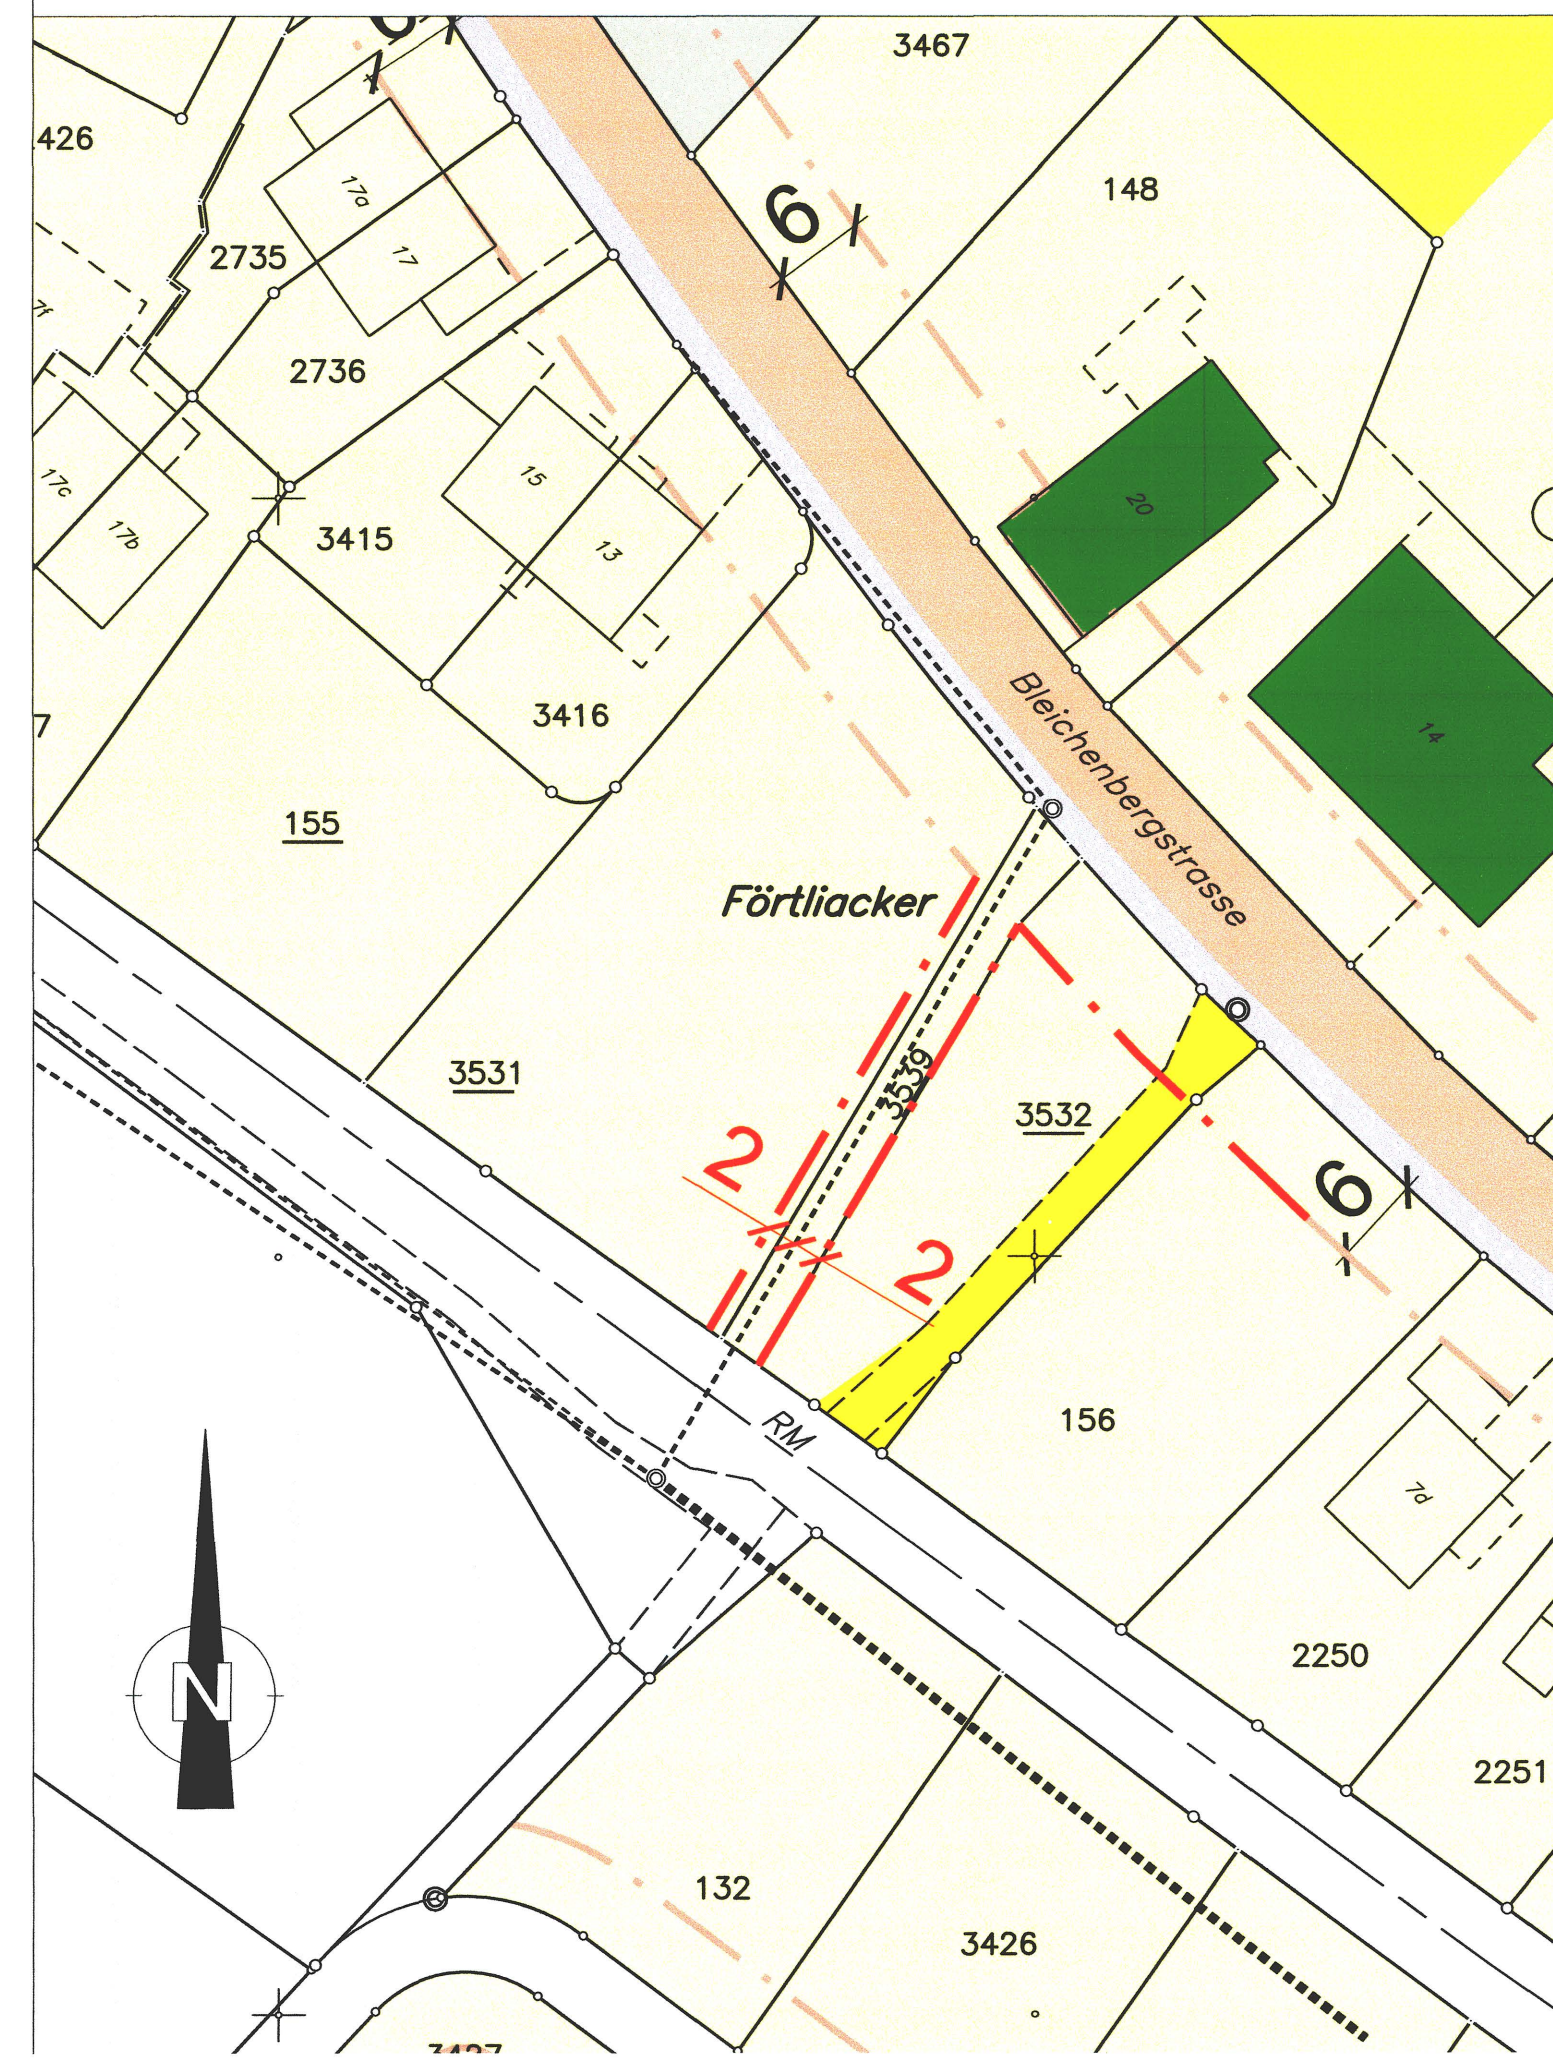

LEGENDE

Genehmigungsinhalt

- Aufhebung Erschliessungsstrasse
- W2 Wohnzone 2 G
- neue Baulinie

Orientierungsinhalt

- W2 Wohnzone 2 G
- R Reservezone
- Sammelstrassen
- Trottoirs, Fusswege, Velowege
- best. Baulinie
- Erhaltenswerte Kulturobjekte
- Kanalisationsleitung