



Aufhebung Gestaltungsplan "Grütmatt" mit Sonderbauvorschriften und Gestaltungsplanpflicht Anpassung Bauzonen-, und Erschliessungsplan Grütmatt

Situation 1:1000

Öffentliche Auflage vom 16. SEP. 2004 - 15. OKT. 2004

Genehmigt vom Einwohnergemeinderat am 30. Aug. 2004

Der Gemeindepräsident:  Der Gemeindegemeinschafter: 

Genehmigt vom Regierungsrat mit Beschluss Nr. 2005/620 vom 15.3.2005

Der Staatsschreiber: 


Plan Nr.: 3.641.0837 Änderungen: Datum: 28. Januar 2004

A: 16.03.2004 B: 19.05.2004 Format: 60 x 63


Filename: 0879_And_Grüttmatt.dwg C: D: Gez.: Pd Gepr.:

W Widmer Hellemann + Partner
+ Amtliche Vermessung • Meliorationen • Tiefbau
Planung • Geoinformatik • Ingenieurvermessung
H Blümlisalpstrasse 6 • 4562 Biberist • Tel. 032/671 26 30

Best. Bauzonen-, und Erschliessungsplan im Bereich Grütmatt (nur Orientierung)

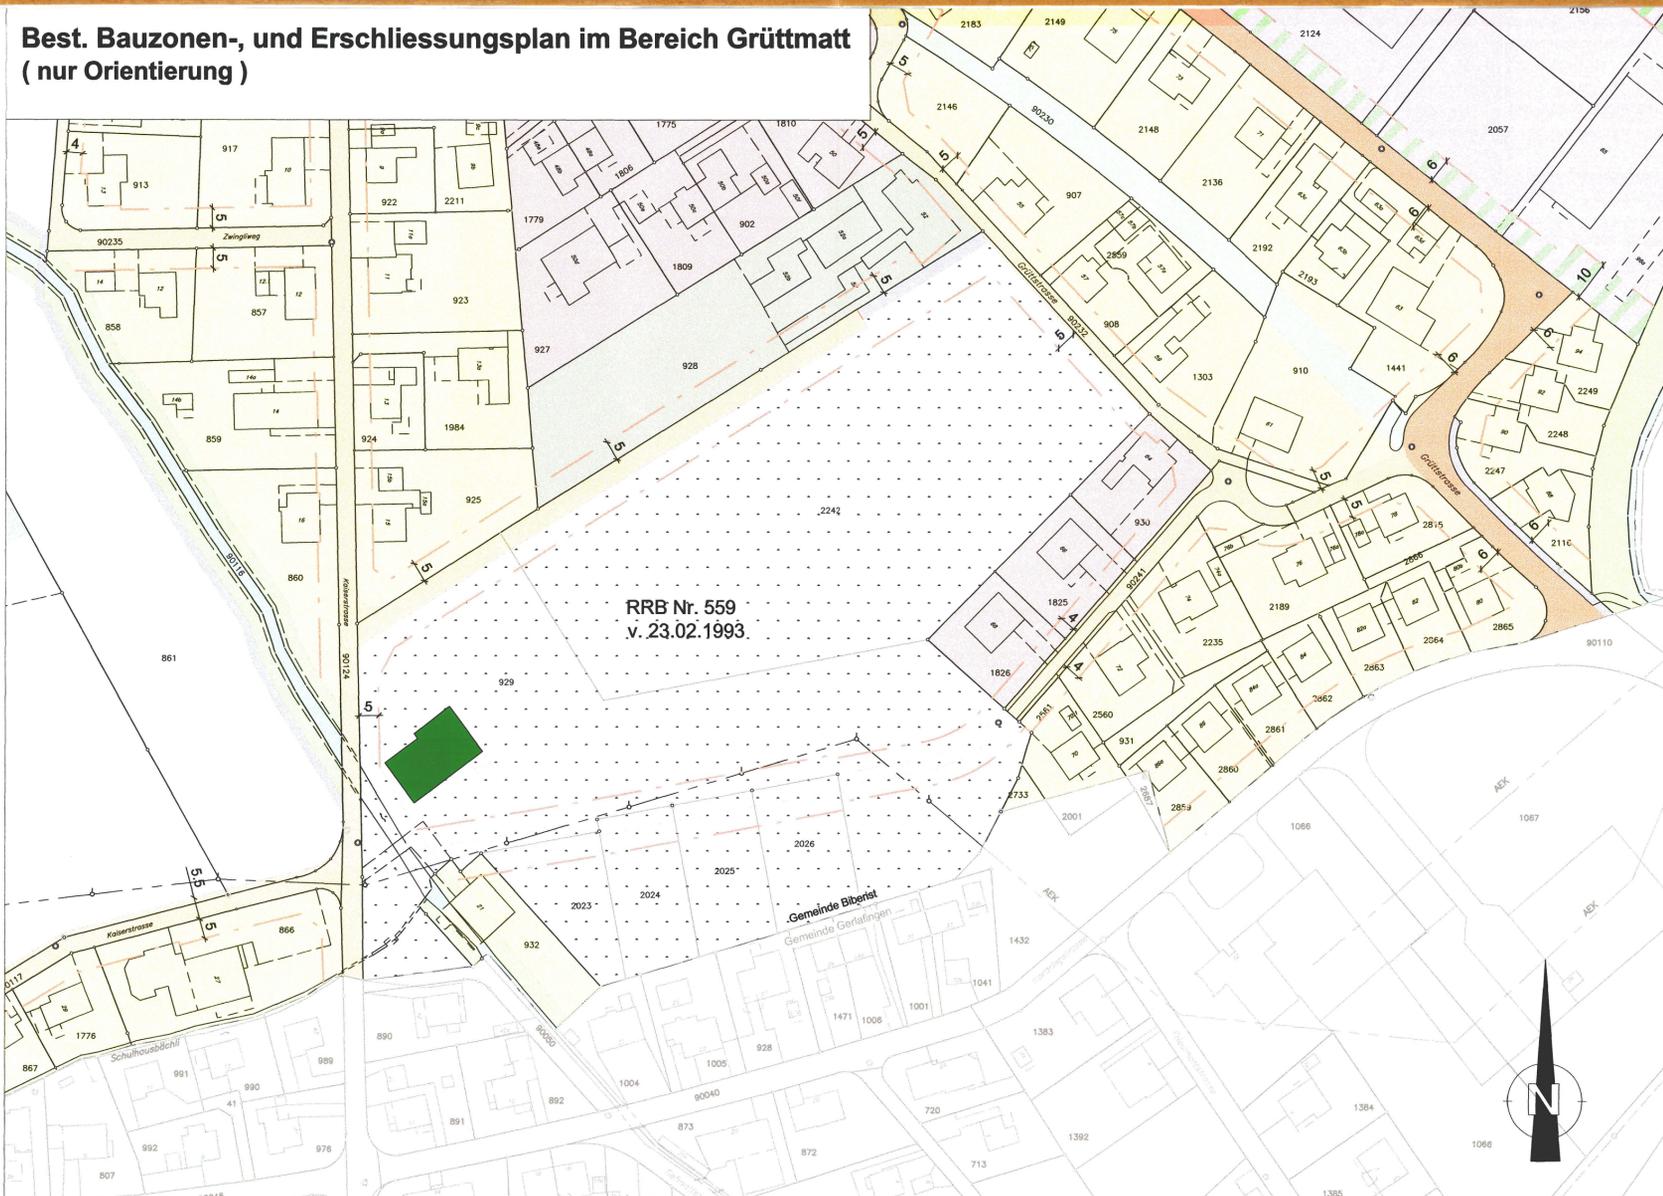

Auflage

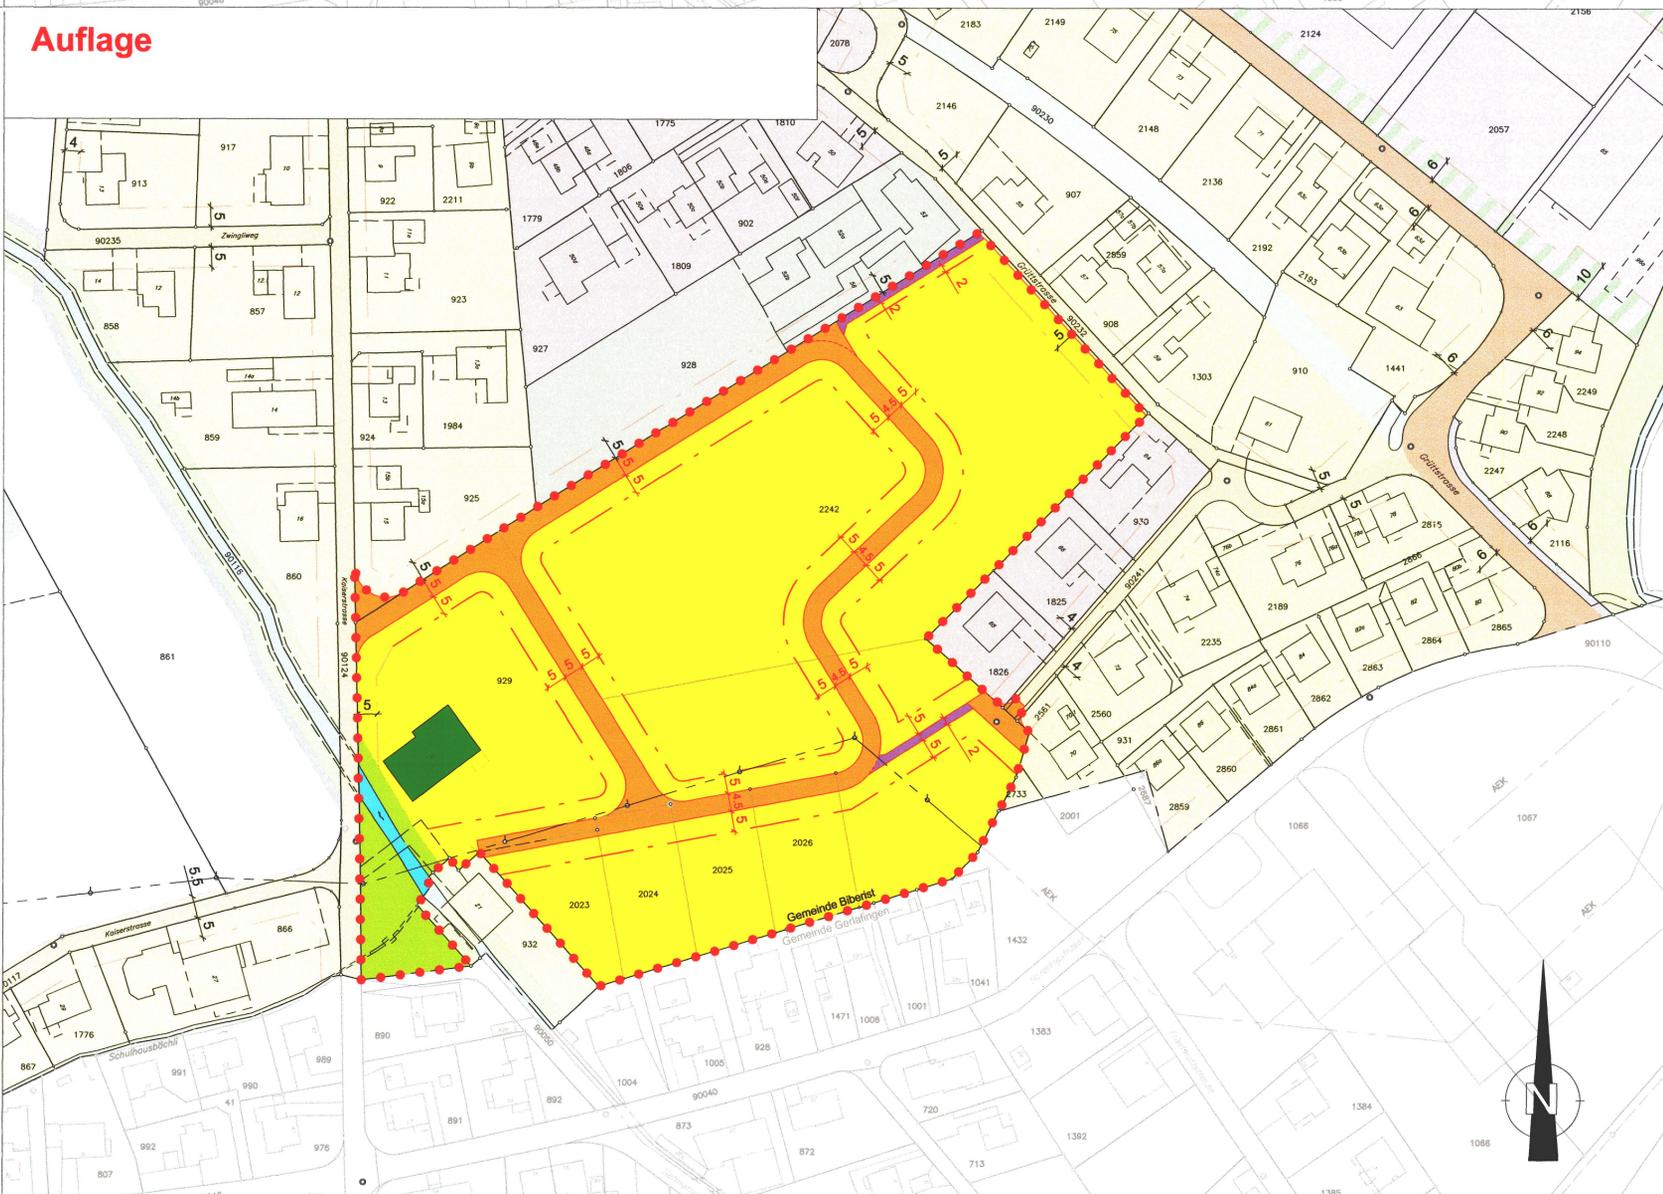

LEGENDE Genehmigungsinhalt

-  Geltungsbereich
-  W2 Wohnzone 2 G
(Gestaltungsplanpflicht aufgehoben)
-  Erschliessungsstrasse
-  Trottoir, Fussweg
-  KU Kommunale Uferschutzzone
-  Gewässer
-  neue Baulinie
-  Erhaltenswerte Kulturobjekte

Orientierungsinhalt

-  W2 Wohnzone 2 G
-  W3a Wohnzone 3 G
-  Gb Gewerbezone mit beschränktem Wohnanteil
-  GÄ Gärtnereizone
-  Sammelstrassen
-  Erschliessungsstrassen
-  Trottoir, Fussweg
-  KU Kommunale Uferschutzzone
-  Gewässer
-  best. Baulinie
-  Grünbereich, zu bepflanzen
-  Gestaltungsplan bzw. Gestaltungsplanpflicht