


Kanton Solothurn

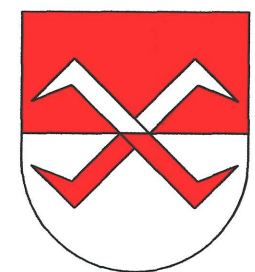

Gemeinde Biberist

Zonen- und Gestaltungsplan

Schützenhaus

Situation 1:1000

Öffentliche Auflage vom - 4. DEZ. 2003 - 15. JAN. 2004

Genehmigt vom Einwohnergemeinderat

Der Gemeindepräsident:

Der Gemeindevorsteher:

Genehmigt vom Regierungsrat mit Beschluss Nr. 2005/1094 vom 17. Mai 2005

Der Staatsschreiber:

Dr. K. F. F. F.



Plan Nr.: 3.641.0837

Änderungen, Datum: 14. Juli 2003


A: B: Format: 30 x 63

C: D: Gez.: RB Gepr.:

Filename: Sit_500.dwg

Widmer Hellemann + Partner
Amtliche Vermessung • Meliorationen • Tiefbau
Planung • Geoinformatik • Ingenieurvermessung
Blümlisalpstrasse 6 • 4562 Biberist • Tel. 032/671 26 30

Best. Zonen gemäss Bauzonenplan (nur Orientierung)

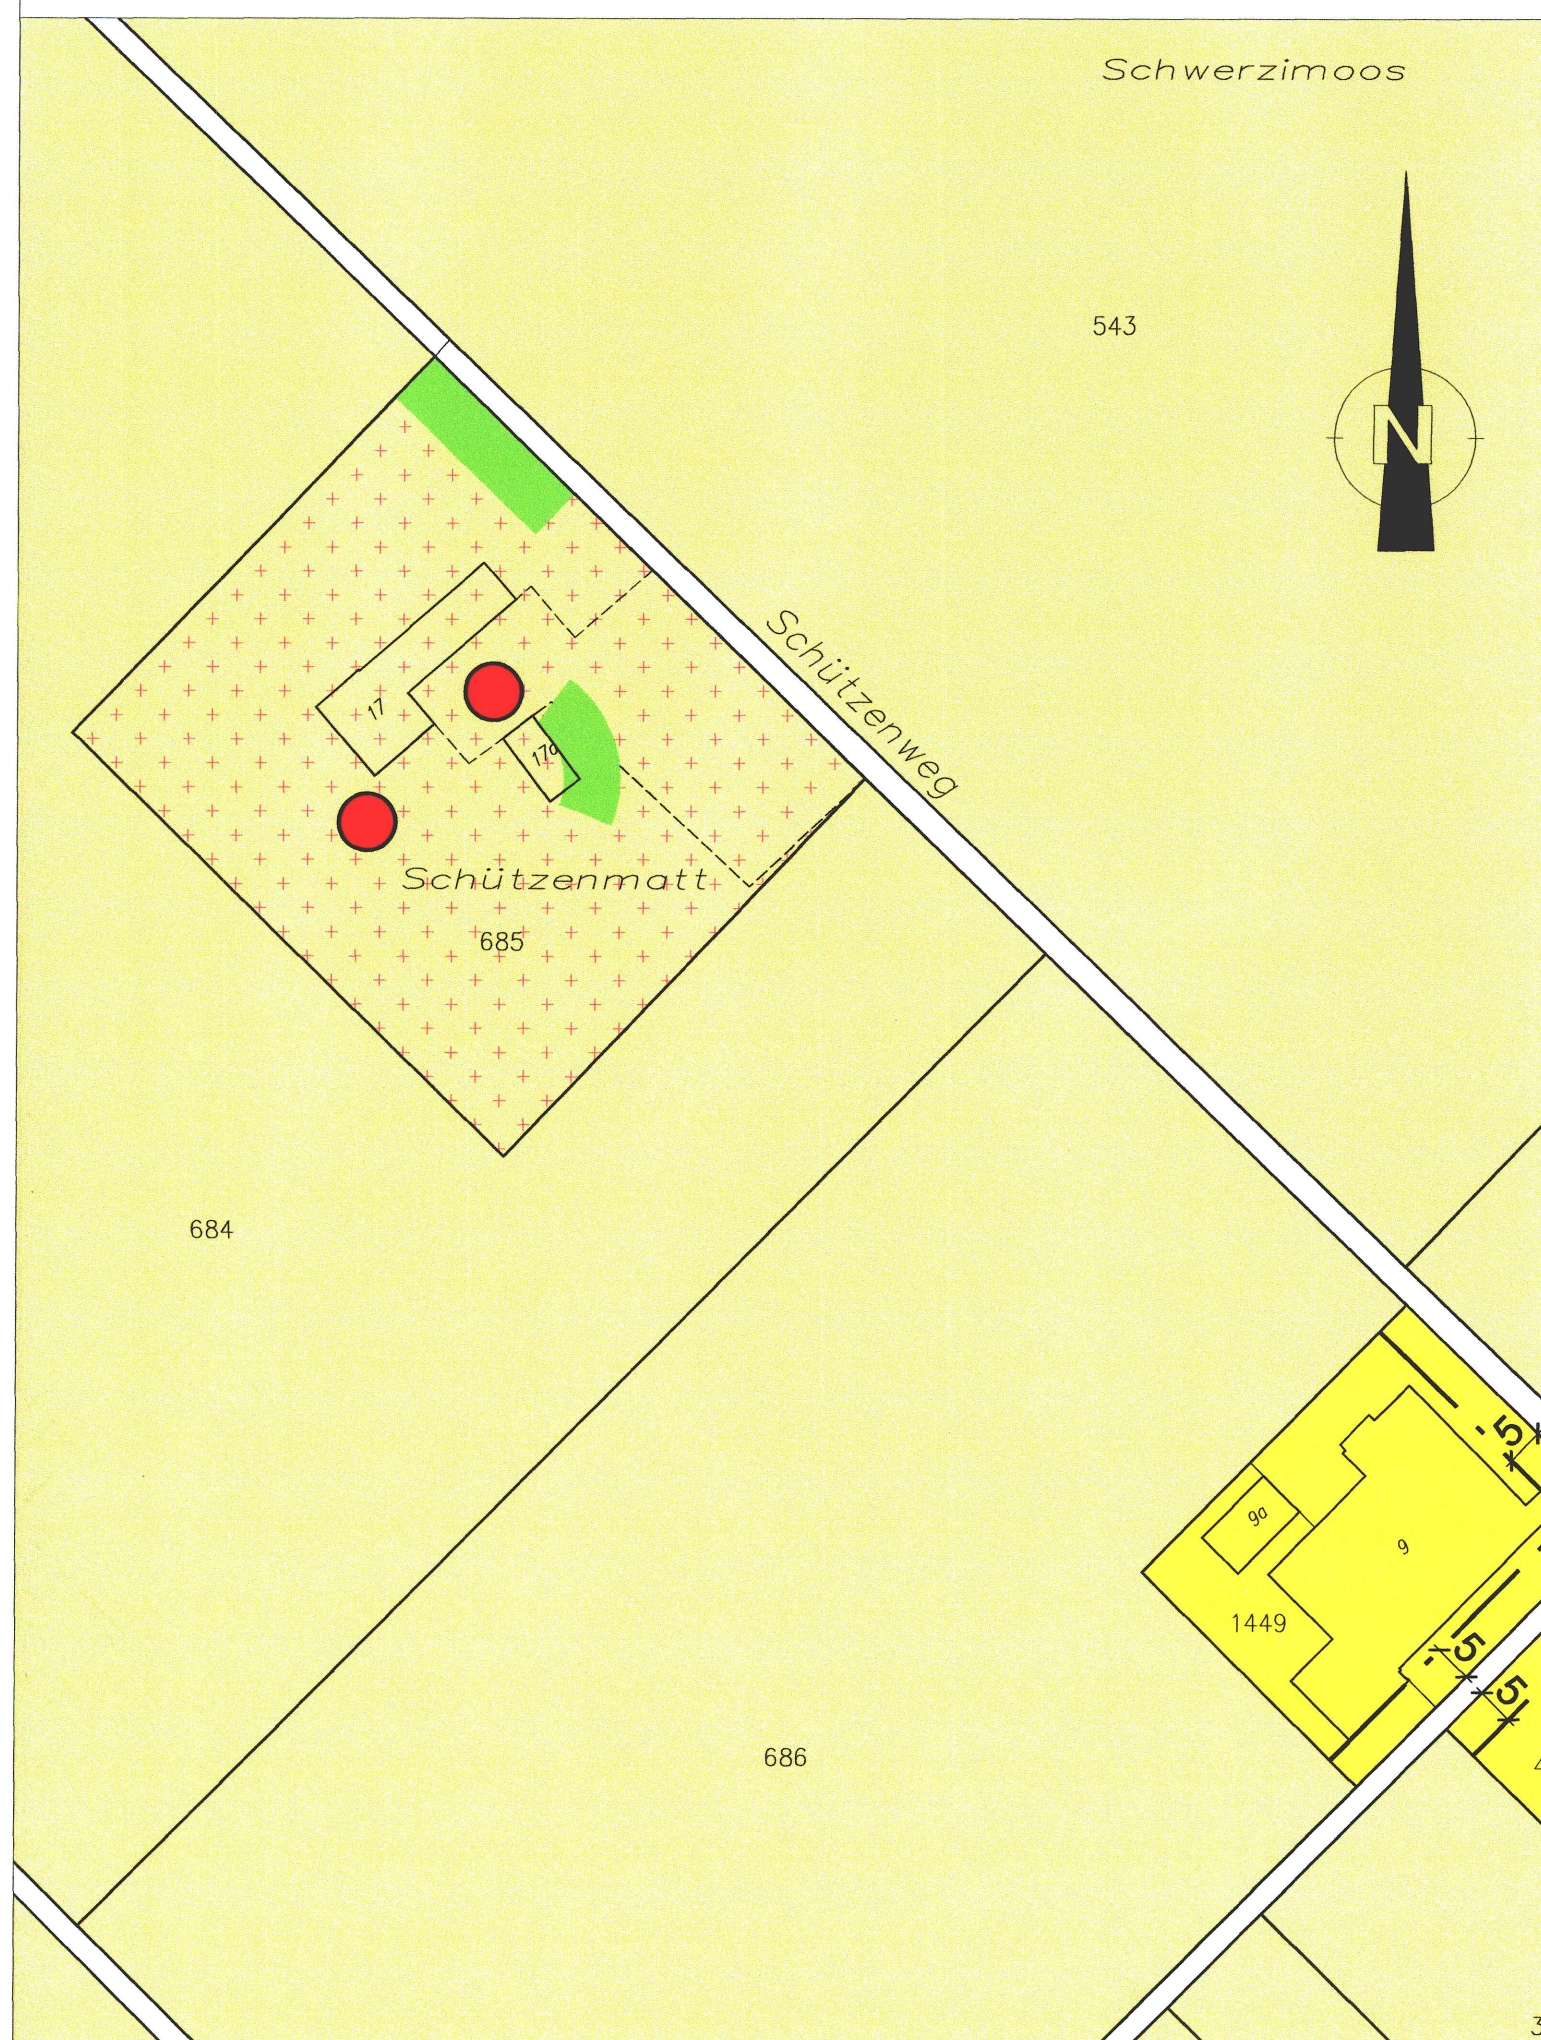

Neue Zone (Schützenhaus) **Auflage**

