

Gestaltungsplan Schöngrün

Teilrevision der Generellen Wasserver-
sorgungsplanung (Teil-GWP)
Erschliessung Gebiet Schöngrün

Situation 1 : 2'000

Öffentliche Auflage vom 04.03.2016 bis 05.04.2016

Beschlossen vom Einwohnergemeinderat am 25.01.2016

Der Gemeindepräsident:

L. R. 2015

Der Verwaltungsleiter:

[Signature]

Genehmigt vom Regierungsrat mit Beschluss Nr. 1052 v. 14.6.16

Der Staatsschreiber:

A. F. 34

Publikation im Amtsblatt Nr. 34 vom 26.8.16



W+H AG
INGENIEURE UND PLANER

Planen
Messen
Bauen

Blümlisalpstrasse 6 • Postfach • 4562 Biberist
Tel. 032 671 26 30 admin@w-h.ch w-h.ch

Änderungen:

A: 03.07.2015

B:

C:


Dok. Nr.: 3.632.1260

Datum: 03. Februar 2014

Format: 30 x 63

Druckdatum: 29. Februar 2016
Dateiname: Teil-GWP.dwg

Gez.: JW

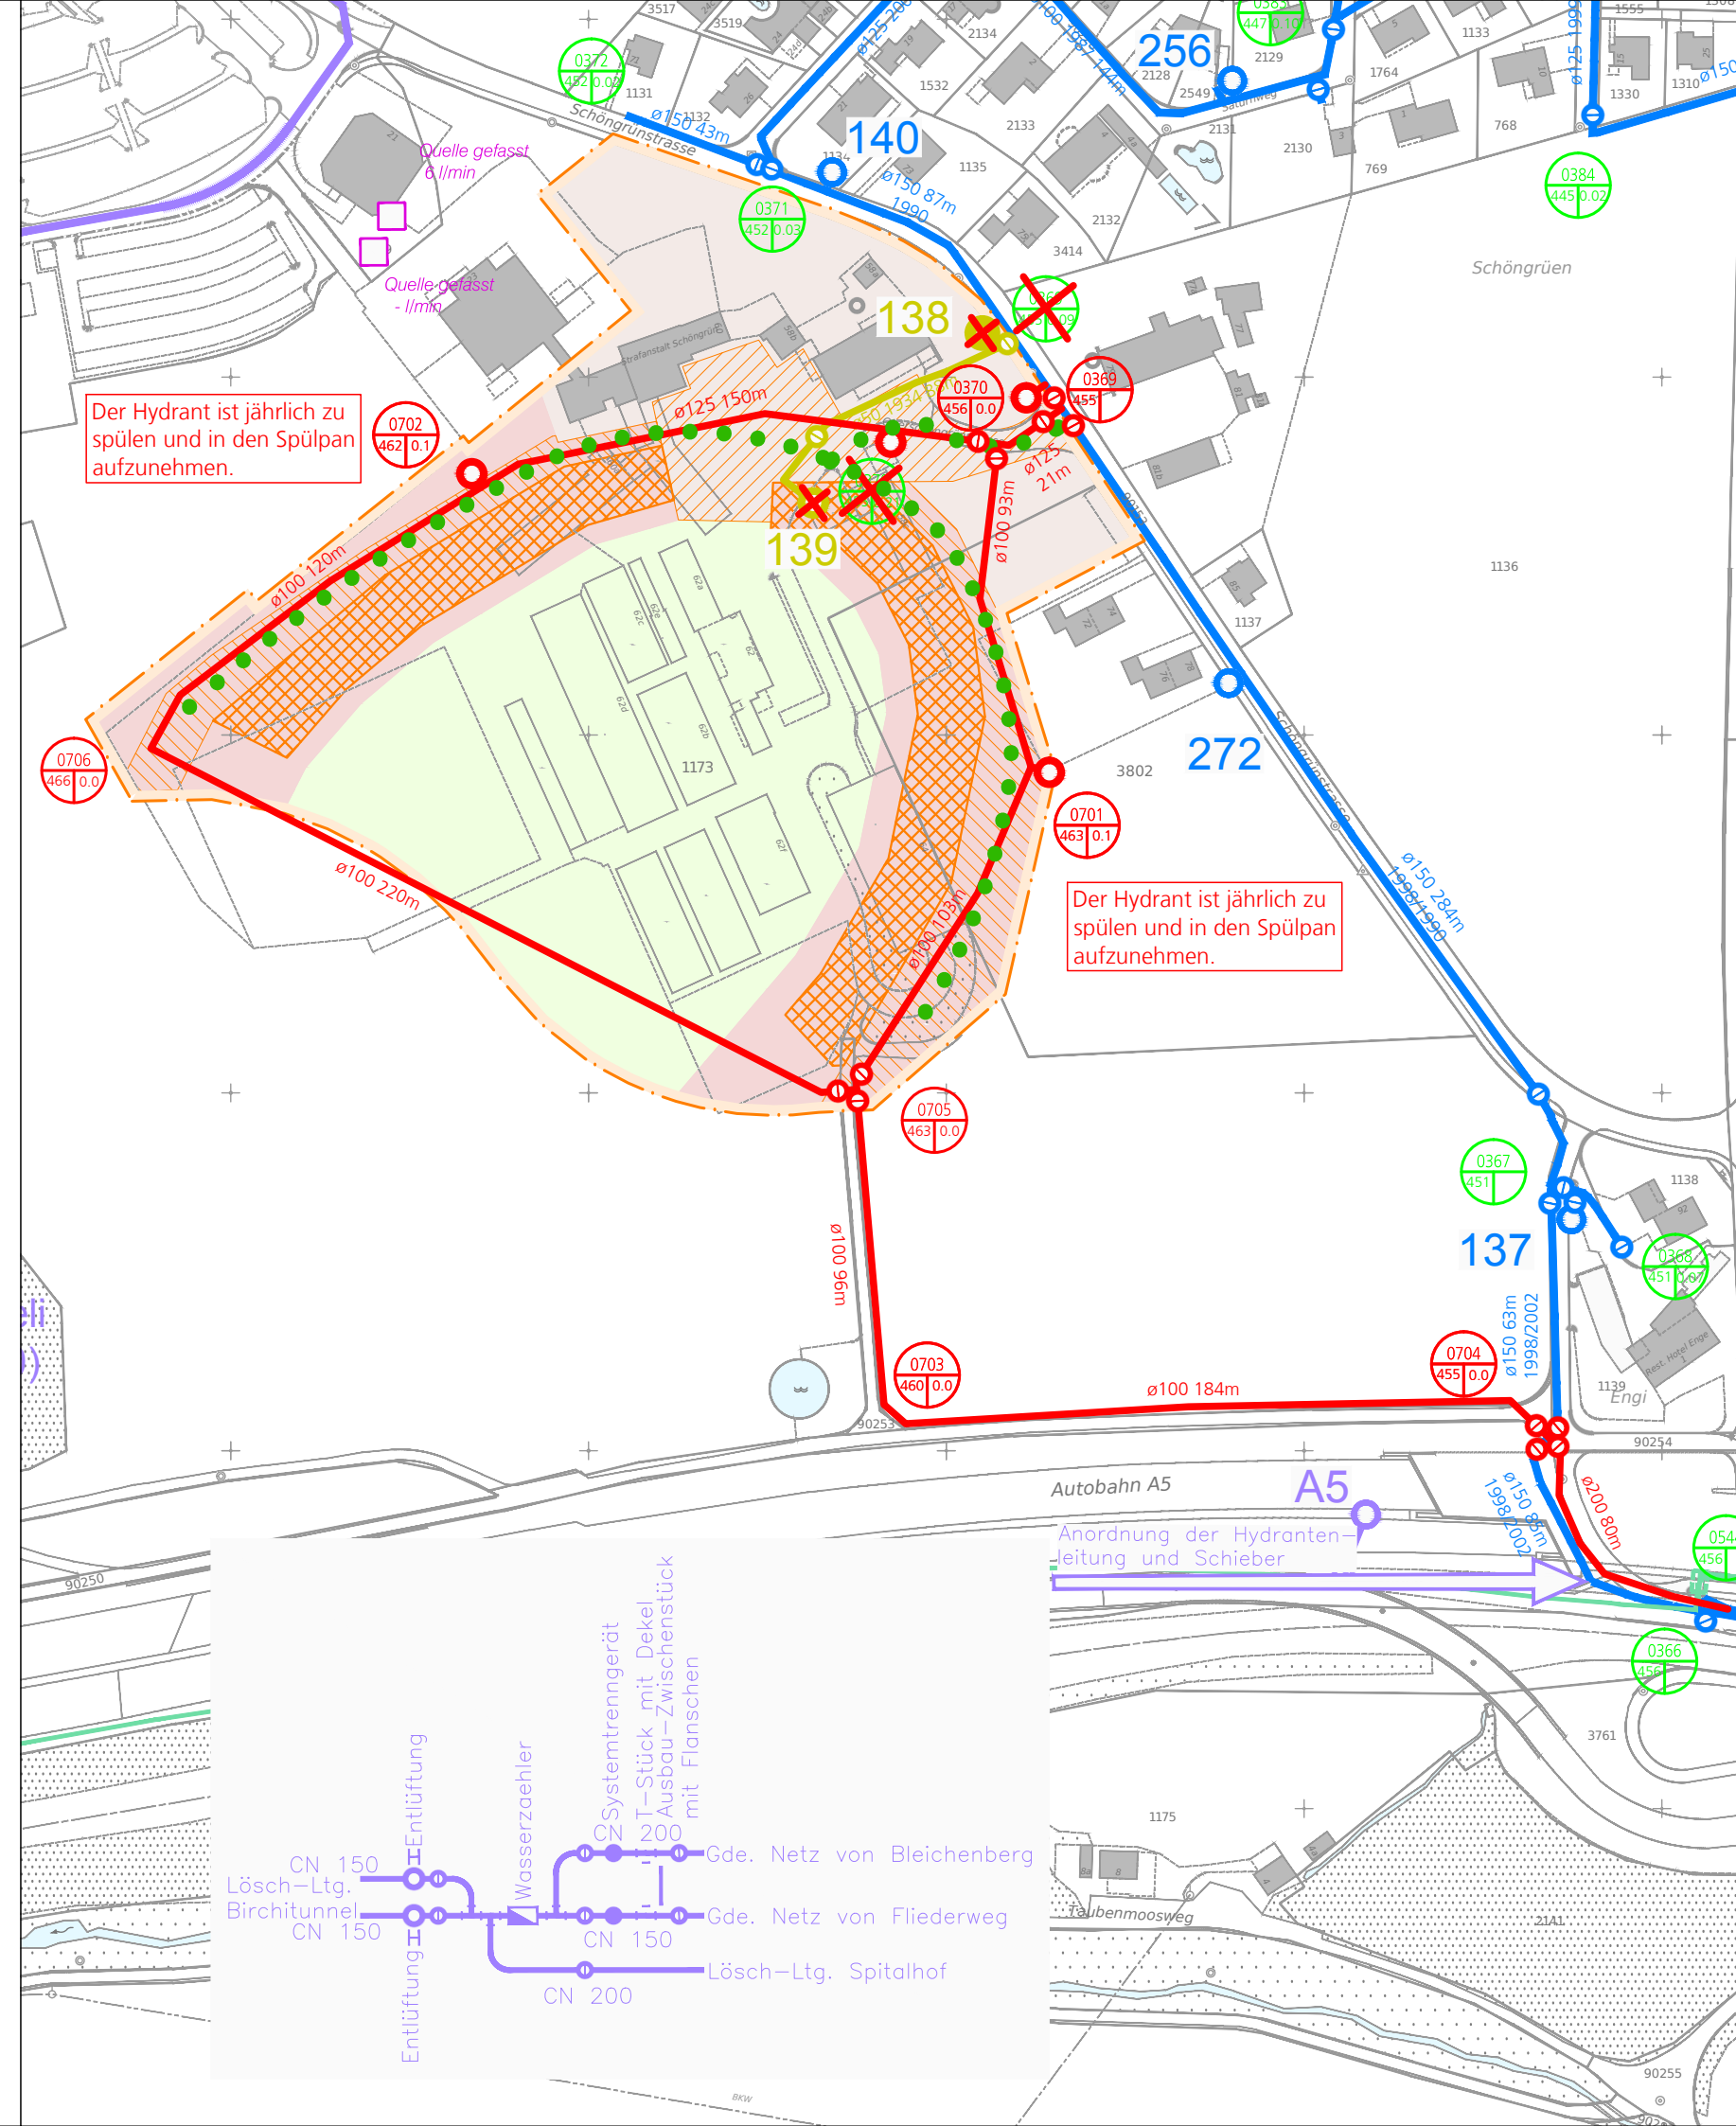

Legende

Genehmigungsinhalt

- proj. Wasserleitung
- proj. Hydrant
- proj. Schieber
- ausserbetrieb/abbruch
- Projektperimetergrenze Teil GWP
- Feuerwehruzufahrt (ist im Bauprojekt mit dem Feuerinspektor der SGV genau festzulegen)

Neuer Knoten

Knoten Nr.
m. ü. M. / Wasserverbrauch in l/sec
bei 300 l/E/d und 7.8% Stundenspitzen

Die Solothurnische Gebäudeversicherung kann je nach der Überbauungsart gemäss den gesetzlichen Vorgaben und der Feuerwehruzufahrt zusätzliche Hydranten verlangen und geplante oder bestehende Hydrantenstandorte verschieben.

Orientierungsinhalt

- best. Wasserleitung
- best. Hydrant
- best. Schieber
- Wohnzone W4
- Quartierkernzone
- Freihaltezone
- Baufeld
- Arealzufahrt
- Zugangsbereich

Bestehender Knoten

Knoten Nr.
m. ü. M. / Wasserverbrauch in l/sec
bei 300 l/E/d und 7.8% Stundenspitzen

