

Projekt **Anschluss Gloria - Areal**


Gemeinde **Biberist**

Abschnitt **Bürenstrasse, Einfahrt Aldi**

Objekt **Strassenplan**

Titel **Erschliessungsplan  
Situation 1:500**

Übersicht

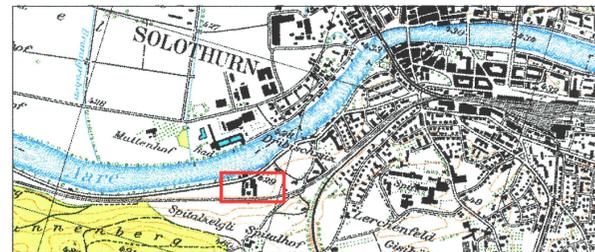

Projektverfasser	Format 30 / 95 cm	Dok.-Nr. PV 20844 / 2
Projekt	Name	Datum
Erstellt	pmu	01.12.2008
Geprüft	A.A.	01.12.2008
Freigabe	BJ	01.12.2008

www.bsb-partner.ch  
 Biberist Tel. 032 671 22 22 Fax 032 671 22 00  
 Dornigen Tel. 032 388 38 38 Fax 032 388 38 00  
 Grenchen Tel. 032 654 59 30 Fax 032 654 59 31  
 Schönenbuch Tel. 031 978 00 78 Fax 031 978 00 79

**BSB + Partner**  
 Ingenieure und Planer **bsb+**

Bauherrenstelle  
**Amt für Verkehr und Tiefbau**  
 Rötihof, Werkhofstrasse 65, 4509 Solothurn  
 Telefon 032 627 26 33, Telefax 032 627 76 94

**Legende**

**Genehmigungsinhalt**

- ..... Geltungsbereich Erschliessungsplan
- ▭ Fahrbahn Kantonsstrasse
- ▭ Radstreifen
- ▭ Gehweg
- ▭ Mehrzweckstreifen
- ▭ Verkehrsinsel begrünt

**Orientierungsinhalt**

- ▭ Geltungsbereich Gestaltungsplan Gloria - Areal gemäss Plan BSB + Partner Nr. 20844 / 1
- ▭ Bushaltestelle (Fahrbahnhalte)
- ▭ Sichtbermen
- ▭ Bestehende Verkehrsinsel

**Signalisation und Markierung sind nicht Gegenstand der Planaufgabe**

Bau- und Justizdepartement

Als Auflageplan im Sinne von § 68 des kantonalen Planungs- und Baugesetzes vom 3. Dezember 1978 festgestellt, Solothurn, *16. Januar 2009*

Oeffentliche Auflage vom *19. Januar 2009* bis *18. Februar 2009*

Bau- und Justizdepartement  
Vorsteher

*M. Mammann*


Genehmigt vom Regierungsrat des Kantons Solothurn  
 gemäss RRB NR. **529** vom **23.3.10**



Der Staatsschreiber

*A.F.*

Zustand mit Bushalt "Gloria - Areal"

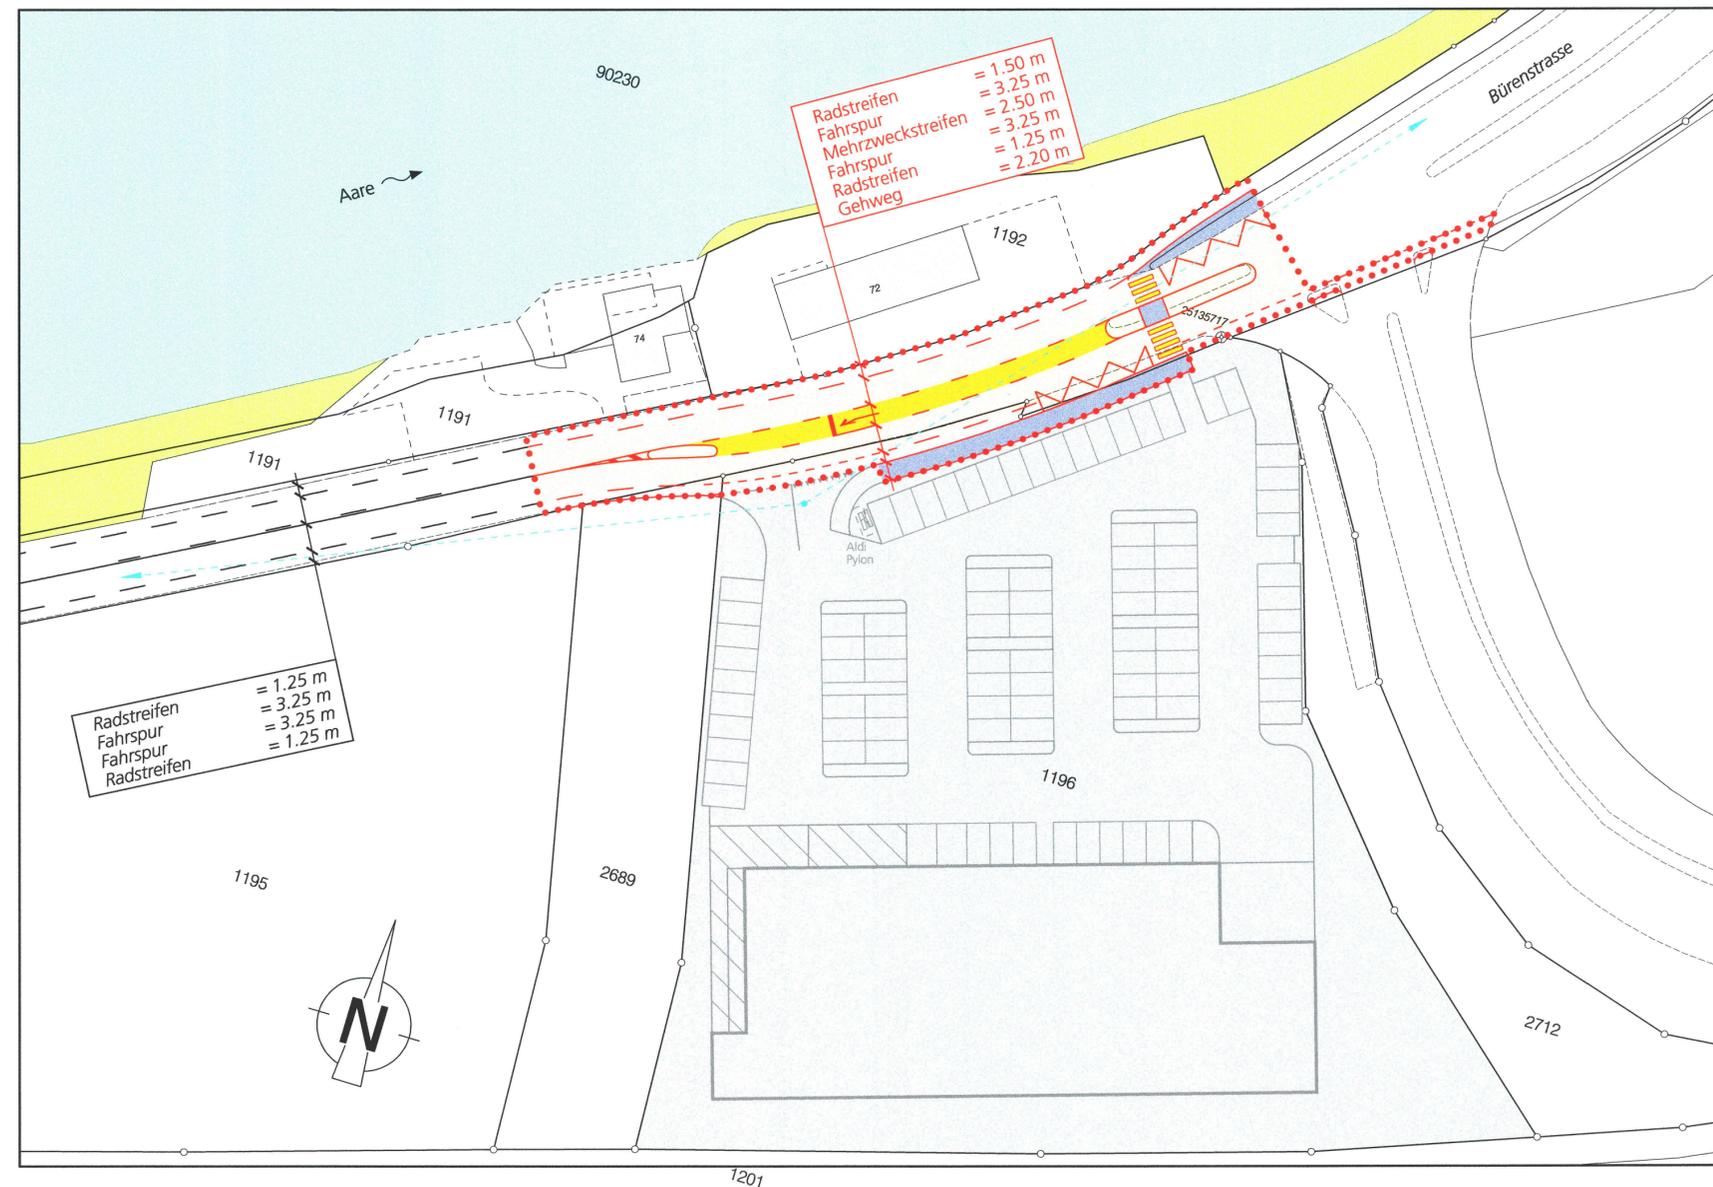

Zustand vor der Realisierung des Bushaltes "Gloria - Areal"

