


43 / 222

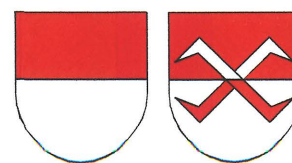

Kanton Solothurn
Gemeinde Biberist

Änderung Bauzonenplan

- GB Nr. 559, Überführung Landwirtschaftszone in Wohnzone W2
- Anpassung Ortsbildschutz-Perimeter

Situation 1 : 1000

Für die Aktualität der amtlichen Vermessung der Nachführungsgeometer:

Biberist, 29.09.2010

Öffentliche Auflage vom 30.09.2010 bis am 29.10.2010

Genehmigt vom Einwohnergemeinderat am 21.06.2010


Der Gemeindepräsident:

Der Gemeindevizepräsident:

Genehmigt vom Regierungsrat mit Beschluss Nr. 530 vom 8.3.2011

Der Staatsschreiber:

Publikation im Amtsblatt Nr. 10 vom 11.3.2011

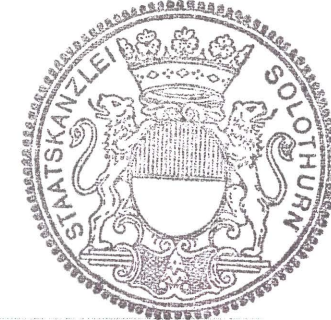

W+H AG

Bühlalpstrasse 6
Postfach
4562 Biberist

Telefon 032 671 26 30
Fax 032 671 26 31
E-Mail admin@w-h.ch

Änderungen:

A: Sept. 2010

B:

C:

Dok. Nr.: 3.641.0879

Datum: April 2010

Format: 30x84


Druckdatum: 7. Mai 2009

Dateiname: Änderungsplan Hof Marti_Auflage.dwg

Gez.: SJ

Bauzonenplan

RRB Nr. 1406 vom 04.07.2000

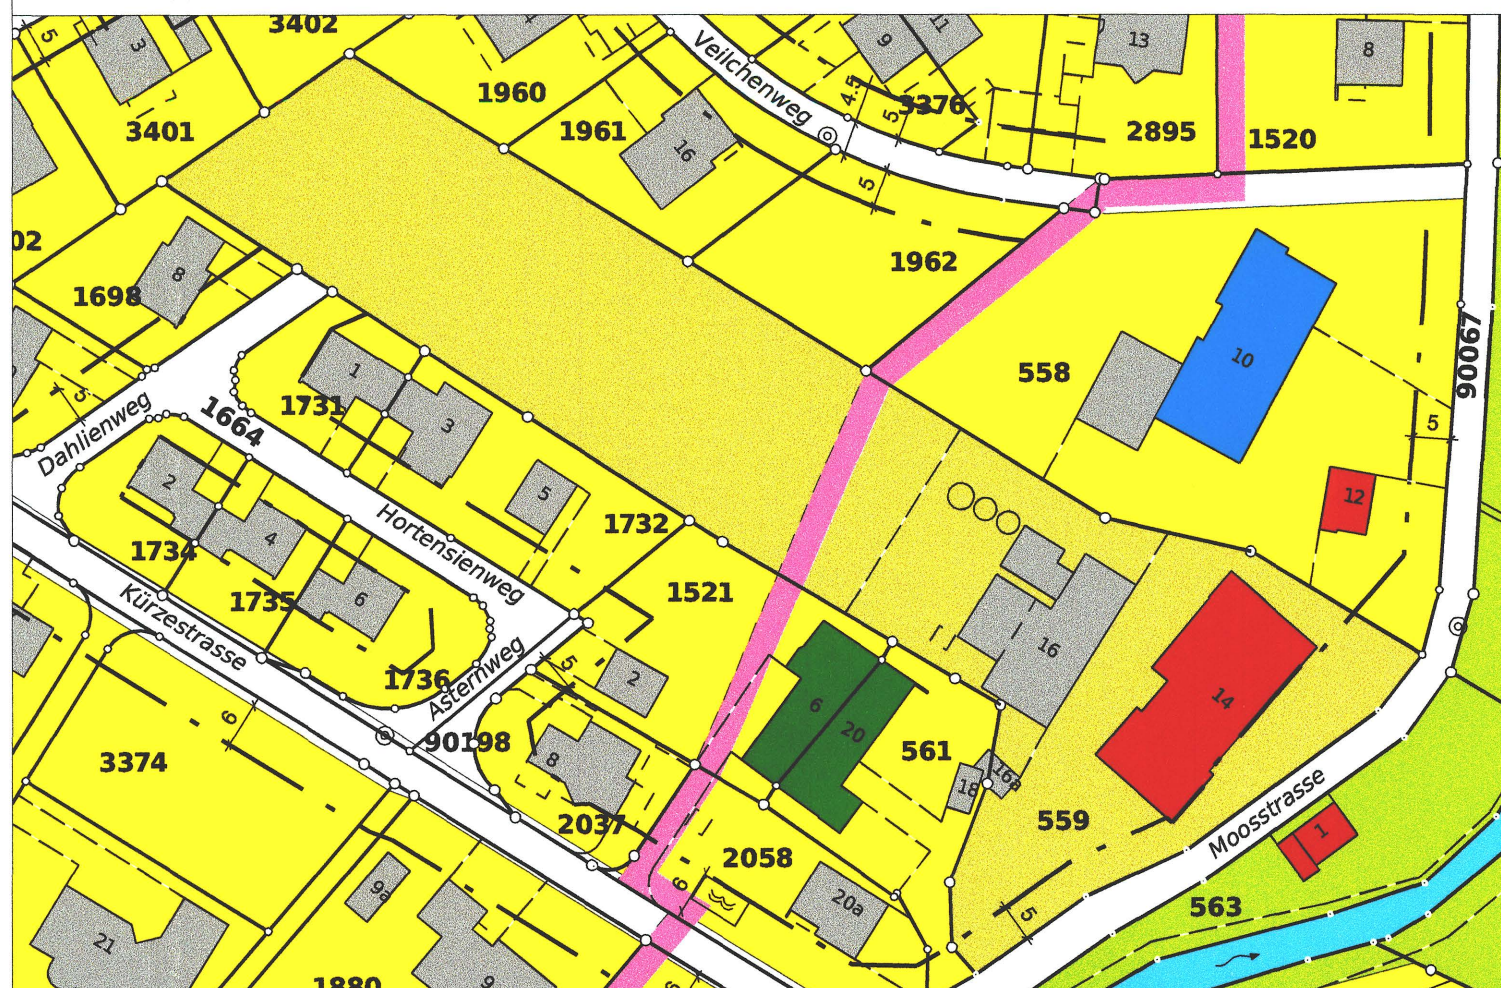


LEGENDE

Orientierungsinhalt

Zonen	AZ-Ziffer	Empfindlichkeitsstufe
W2 Wohnzone 2 G	0.40	II
F Freihaltezone		
L Landwirtschaftszone		
Ortsbildschutz-Perimeter		
Geschützte Naturobjekte		
Geschützte Kulturobjekte		
Schützenswerte Kulturobjekte		
Erhaltenswerte Kulturobjekte		



Genehmigungsinhalt der Auflage

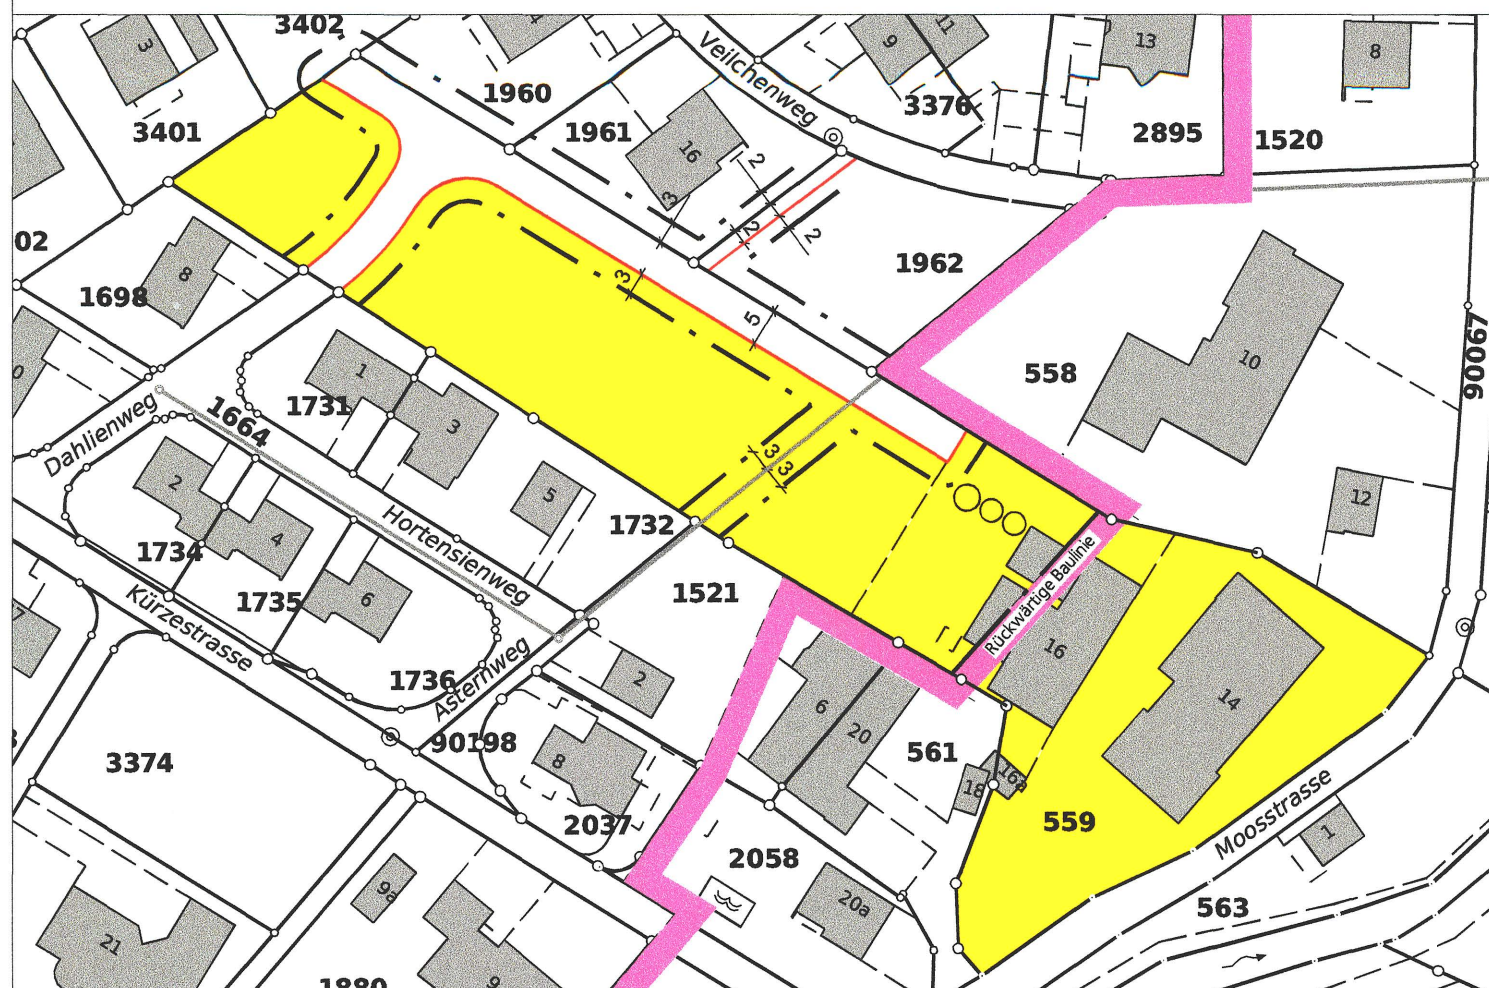

LEGENDE

Genehmigungsinhalte

W2 Wohnzone 2 G
Ortsbildschutz-Perimeter


Orientierungsinhalt

Baulinien



Geänderter Bauzonenplan

RRB Nr. 1406 / vom 04.07.2000 /

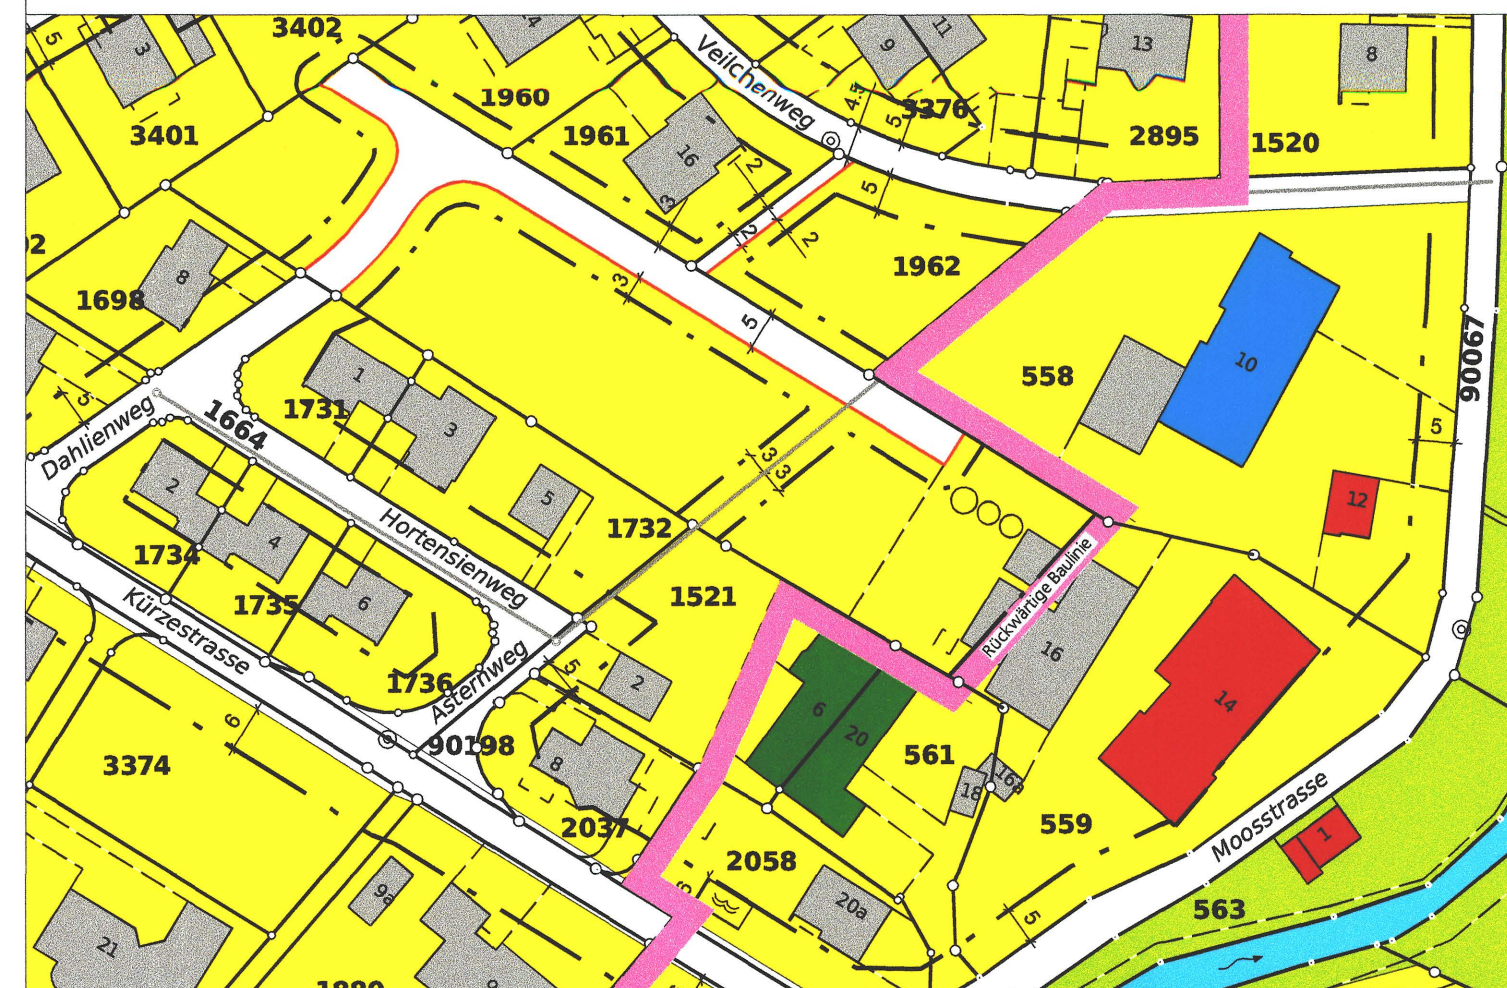

LEGENDE

Orientierungsinhalt

Zonen	AZ-Ziffer	Empfindlichkeitsstufe
W2 Wohnzone 2 G	0.40	II
F Freihaltezone		
Ortsbildschutz-Perimeter		
Geschützte Naturobjekte		
Geschützte Kulturobjekte		
Schützenswerte Kulturobjekte		
Erhaltenswerte Kulturobjekte		

