

Kanton Solothurn
Gemeinde Biberist

Ergänzung Erschliessungs- und Baulinienplan mit Strassenklassifizierung Dahlienweg


Für die Aktualität der amtlichen Vermessung der Nachführungsgeometer:
Biberist, 29.09.2010 *P. Meier*

Öffentliche Auflage vom 30.09.2010 bis am 29.10.2010

Genehmigt vom Einwohnergemeinderat am 21.06.2010
Der Gemeindepräsident: *R. Rees*
Der Gemeindevizepräsident: *[Signature]*

Genehmigt vom Regierungsrat mit Beschluss Nr. **530** vom **8.3.2011**

Der Staatsschreiber: *A.F.*
Publikation im Amtsblatt Nr. **10** vom **11.3.2011**

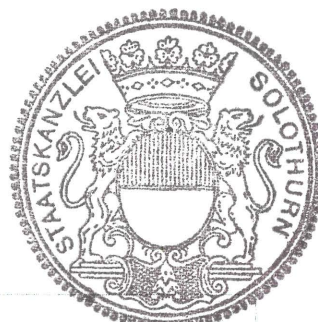

W+H AG

Bühlalpstrasse 6
Postfach 4562 Biberist

Telefon 032 671 26 30
Fax 032 671 26 31
E-Mail admin@w+h.ch

Änderungen:

A: Juni 2010

B: Sept. 2010

C:


Dok. Nr.: 3.641.0879

Datum: April 2010

Format: 30 x 105

Druckdatum: 7. Mai 2009
Dateiname: Änderungsplan Hof Marti_Auflage.dwg

Gez.: SJ

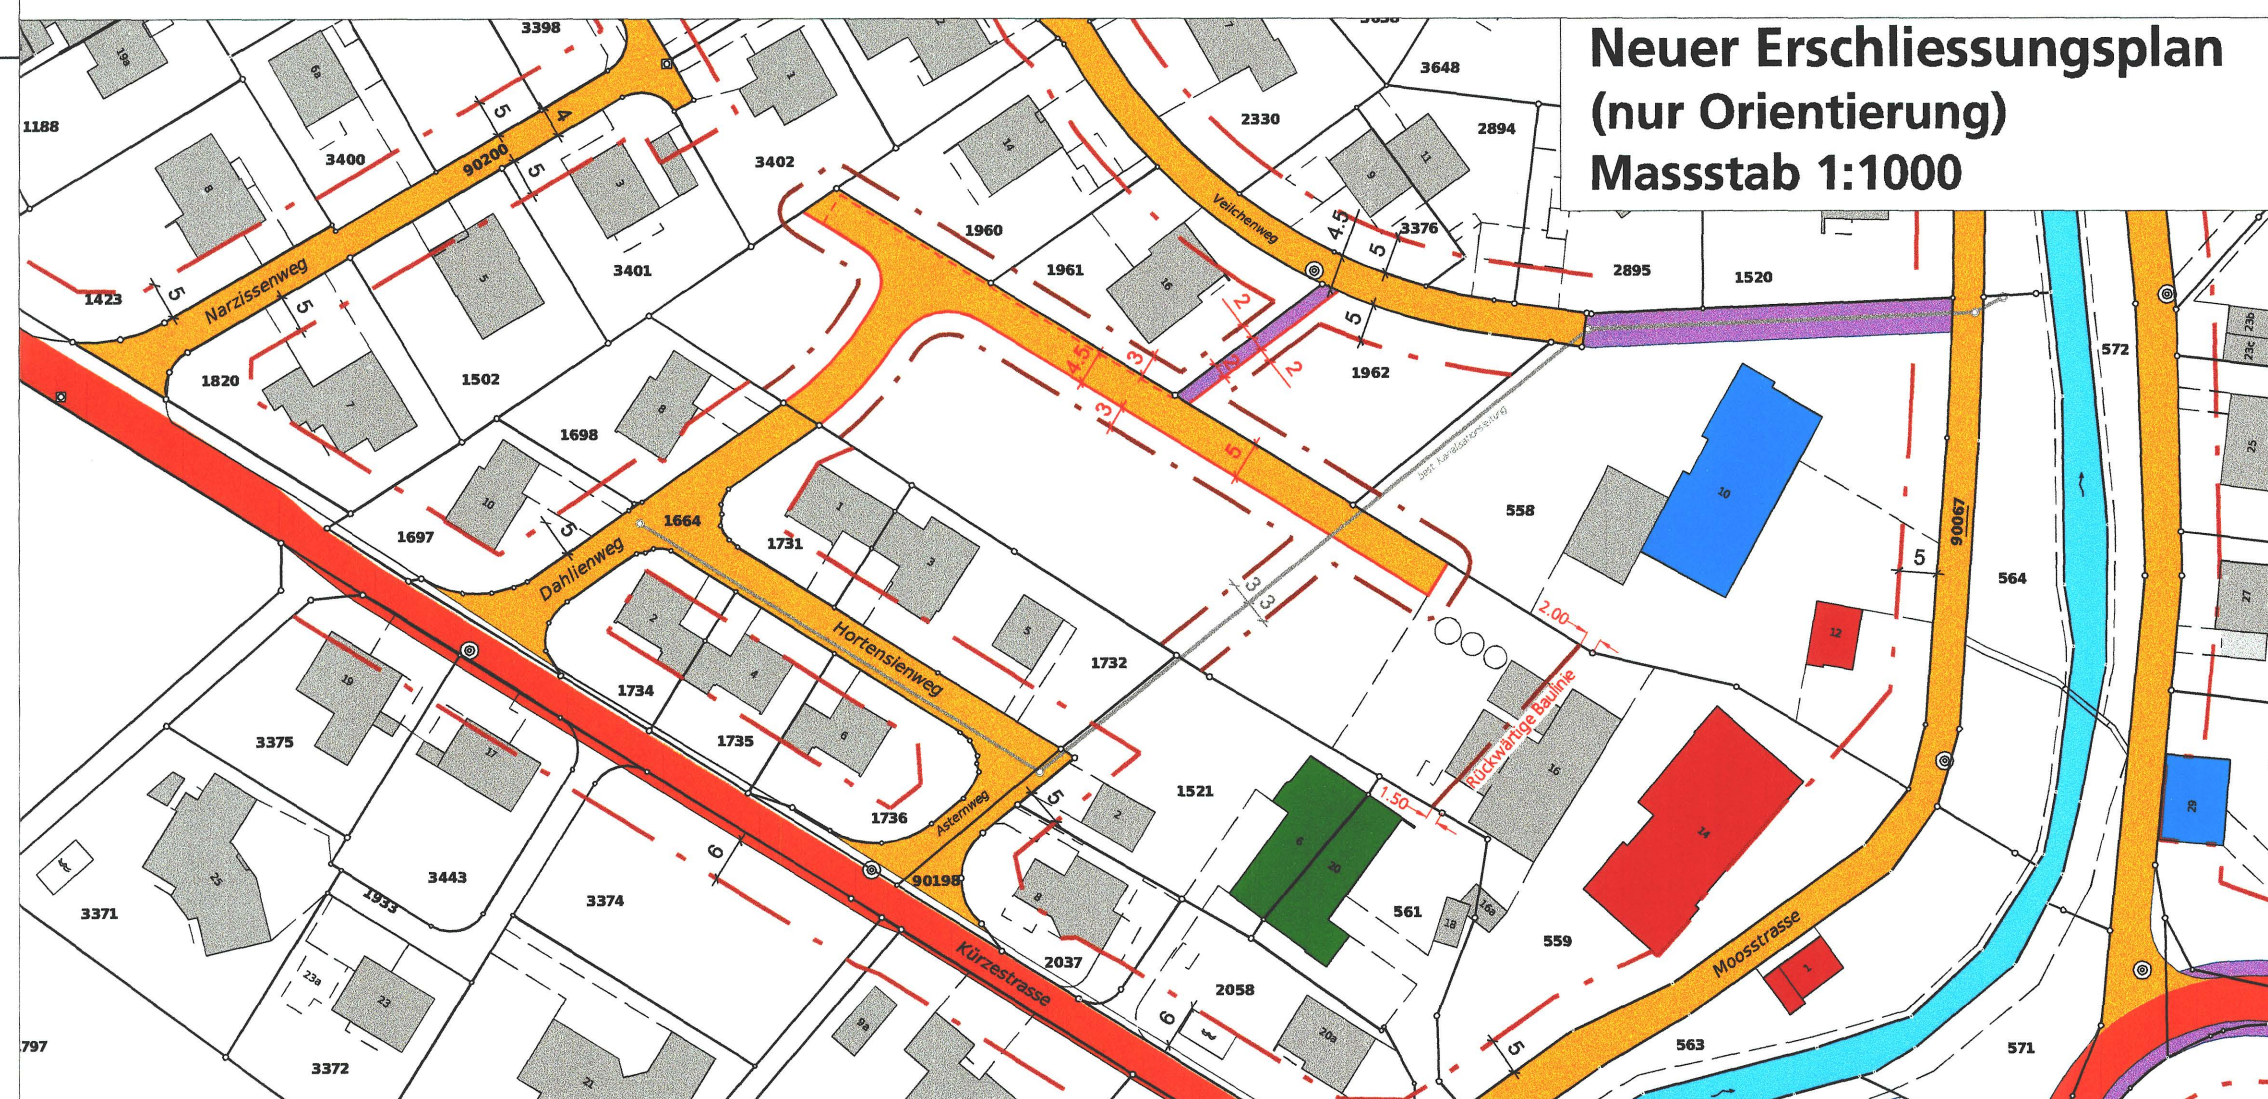


LEGENDE

Genehmigungsinhalt

- Erschliessungsstrasse
- Trottoir, Fussweg
- neue Baulinien
- Strassenabschlusslinie

Orientierungsinhalt Erschliessungsplan

- Erschliessungsstrasse
- Sammelstrasse
- Trottoir, Fussweg
- Baulinien

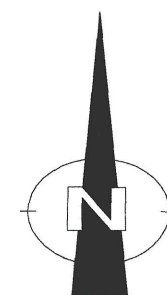

Genehmigungsinhalt der Auflage

Massstab 1:500

Dem Erschliessungsplan kommt gleichzeitig die Bedeutung der Baubewilligung zu (§39 Abs. 4 PBG).

Erschliessung:

- GB Nr. 1960, 1961 und 1962 ausschliesslich ab Veilchenweg.
- GB Nr. 558 ausschliesslich ab Moosstrasse und Veilchenweg.

