

Kanton Solothurn
Gemeinde Biberist

Änderung Erschliessungsplan

Egelmoos

Situation 1 : 2000

Für die Aktualität der amtlichen Vermessung der Nachführungsgeometer:

Biberist, 25. August 2015

Öffentliche Auflage vom 29. Januar 2015 bis am 27. Februar 2015

Beschlossen vom Einwohnergemeinderat am 8. Dezember 2014, Beschluss Nr. 2014-376

Der Gemeindepräsident:

Der Leiter Zentrale Dienste:

Genehmigt vom Regierungsrat mit Beschluss Nr. 1525 vom 15.10.2015

Der Staatsschreiber:

Publikation im Amtsblatt Nr. 43 vom 23.10.15



W+H AG

Bümlialpstrasse 6
Postfach
4562 Biberist

Telefon 032 671 26 30
Fax 032 671 26 31
E-Mail admin@w-h.ch

Änderungen:

A:

B:

C:

Dok. Nr.: 3.641.0879


Datum: Oktober 2014

Format: 30x84 Gez.: OPC

Druckdatum: 28.05.2014
Dateiname: Änderung Erschliessungsplan 141010.dwg

Erschliessungsplan

RRB Nr. 1406 vom 04.07.2000

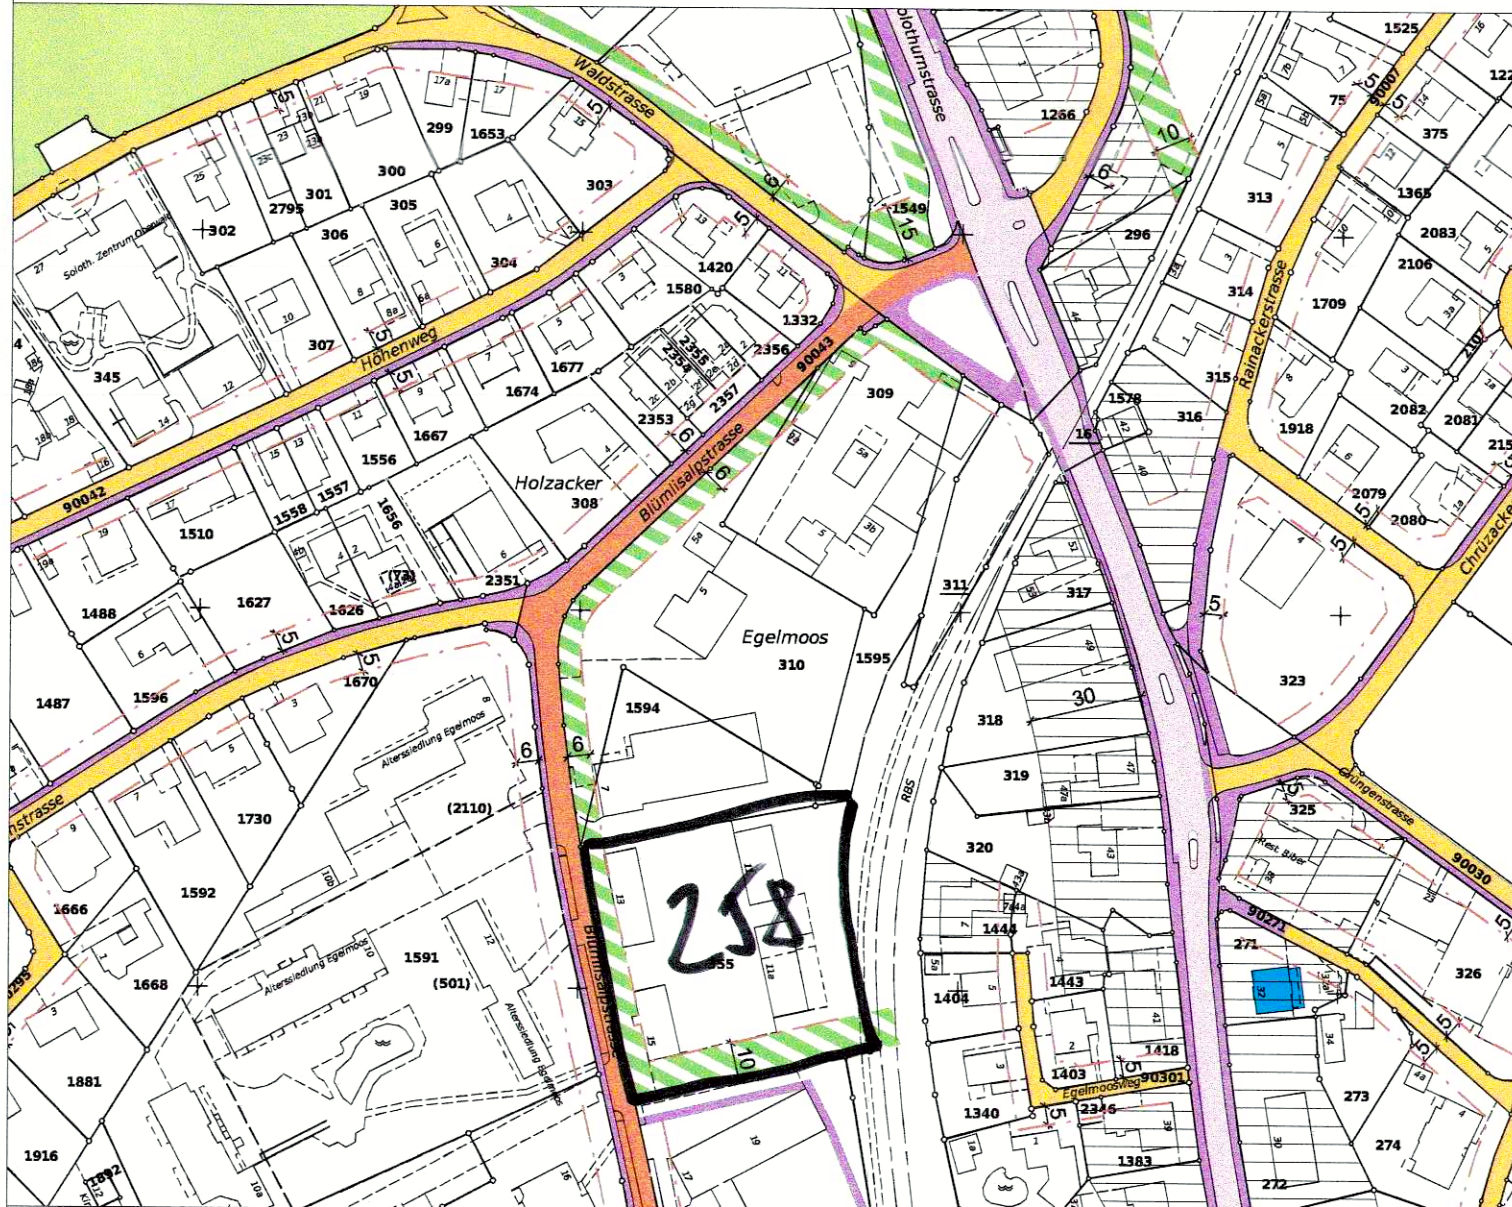

LEGENDE

Orientierungsinhalt



Erschliessungsstrassen



Sammelstrassen



Hauptverkehrsstrassen




Trottoirs, Fusswege, Velowege
(bei Erschliessungsfunktion Ansatz wie bei Erschliessungsstrassen)



Baulinien



Wald

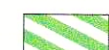

Grünbereich, zu bepflanzen



Aufstufung Empfindlichkeitsstufe II in III



Schützenswerte Gebäude



Genehmigungsinhalt der Auflage



LEGENDE

Genehmigungsinhalte



Sammelstrassen



Trottoirs, Fusswege, Velowege
(bei Erschliessungsfunktion Ansatz wie bei Erschliessungsstrassen)



Baulinien

Geänderter Erschliessungsplan

RRB Nr. 1406 / vom 04.07.2000 /



LEGENDE

Orientierungsinhalt



Erschliessungsstrassen



Sammelstrassen



Hauptverkehrsstrassen




Trottoirs, Fusswege, Velowege
(bei Erschliessungsfunktion Ansatz wie bei Erschliessungsstrassen)



Baulinien



Wald

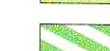

Grünbereich, zu bepflanzen



Aufstufung Empfindlichkeitsstufe II in III



Schützenswerte Gebäude

