

Änderung Bauzonenplan

AFEG

Situation 1 : 2000

Für die Aktualität der amtlichen Vermessung der Nachführungsgeometer:

Biberist, 08.09.2015 *[Signature]*

Öffentliche Auflage vom 09.07.2015 bis am 07.08.2015

Beschlossen vom Einwohnergemeinderat am 29.06.2015

Der Gemeindepräsident:

Der Leiter Zentrale Dienste:

[Signature]

[Signature]

Genehmigt vom Regierungsrat mit Beschluss Nr. 1653 vom 27.10.2015

Der Staatsschreiber:

Publikation im Amtsblatt Nr. 44 vom 30.10.15

Bauzonenplan RRB Nr. 1406 vom 04.07.2000



LEGENDE

Orientierungsinhalt

- W3a Wohnzone 3 G
- W3b Wohnzone 3 G
- W2 Wohnzone 2 G
- KU Kommunale Uferschutzzone
- F Freihaltezone
- Wald gemäss Waldfeststellung
- ÖBA Zone für Öffentliche Bauten und Anlagen
- K Kernzone St. Urs
- L Landwirtschaftszone
- Aufstufung der Lärmempfindlichkeit

- Erhaltenswerte Kulturobjekte
- Geschützte Naturobjekte



Genehmigungsinhalt der Auflage




LEGENDE

Genehmigungsinhalt

- ÖBA Zone für Öffentliche Bauten und Anlagen

Geänderter Bauzonenplan RRB Nr. 1406 / 1653 vom 04.07.2000 / 27.10.2015

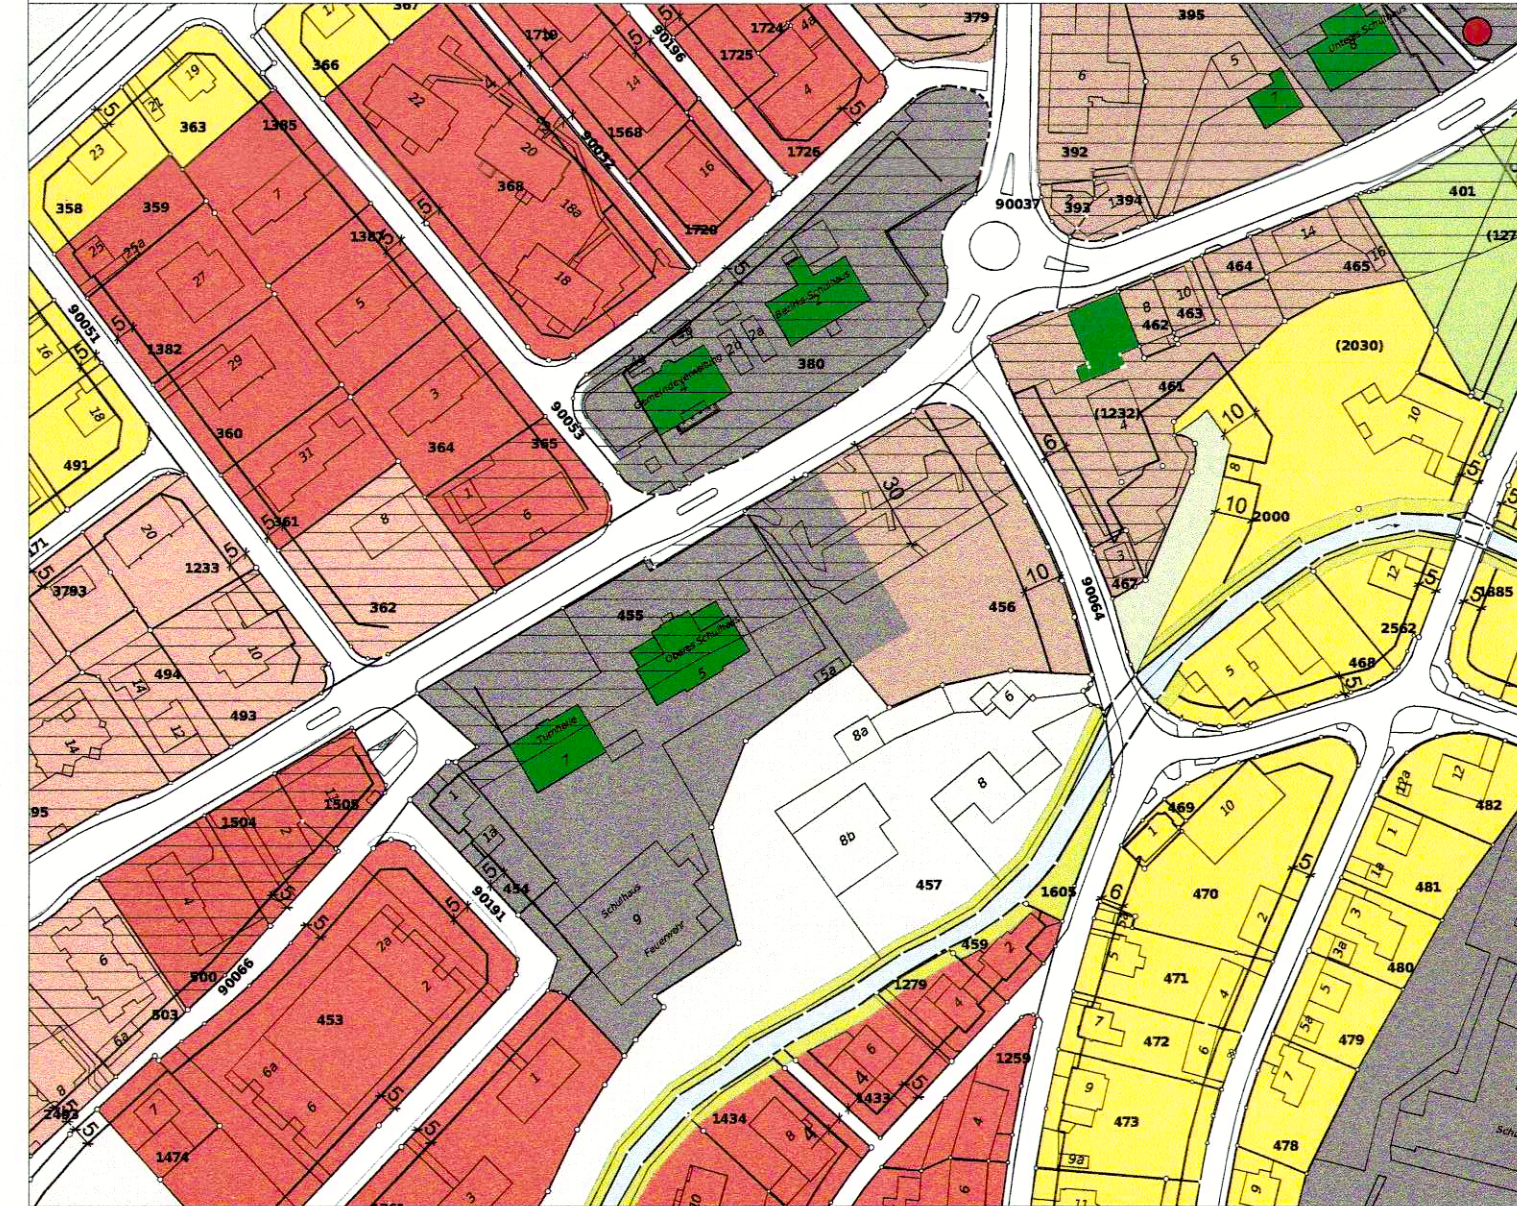

LEGENDE

Orientierungsinhalt

- W3a Wohnzone 3 G
- W3b Wohnzone 3 G
- W2 Wohnzone 2 G
- KU Kommunale Uferschutzzone
- F Freihaltezone
- Wald gemäss Waldfeststellung
- ÖBA Zone für Öffentliche Bauten und Anlagen
- K Kernzone St. Urs
- L Landwirtschaftszone
- Aufstufung der Lärmempfindlichkeit

- Erhaltenswerte Kulturobjekte
- Geschützte Naturobjekte

