



G e m e i n d e S o l o t h u r n

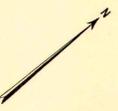

G e m e i n d e Z u c h w i l l

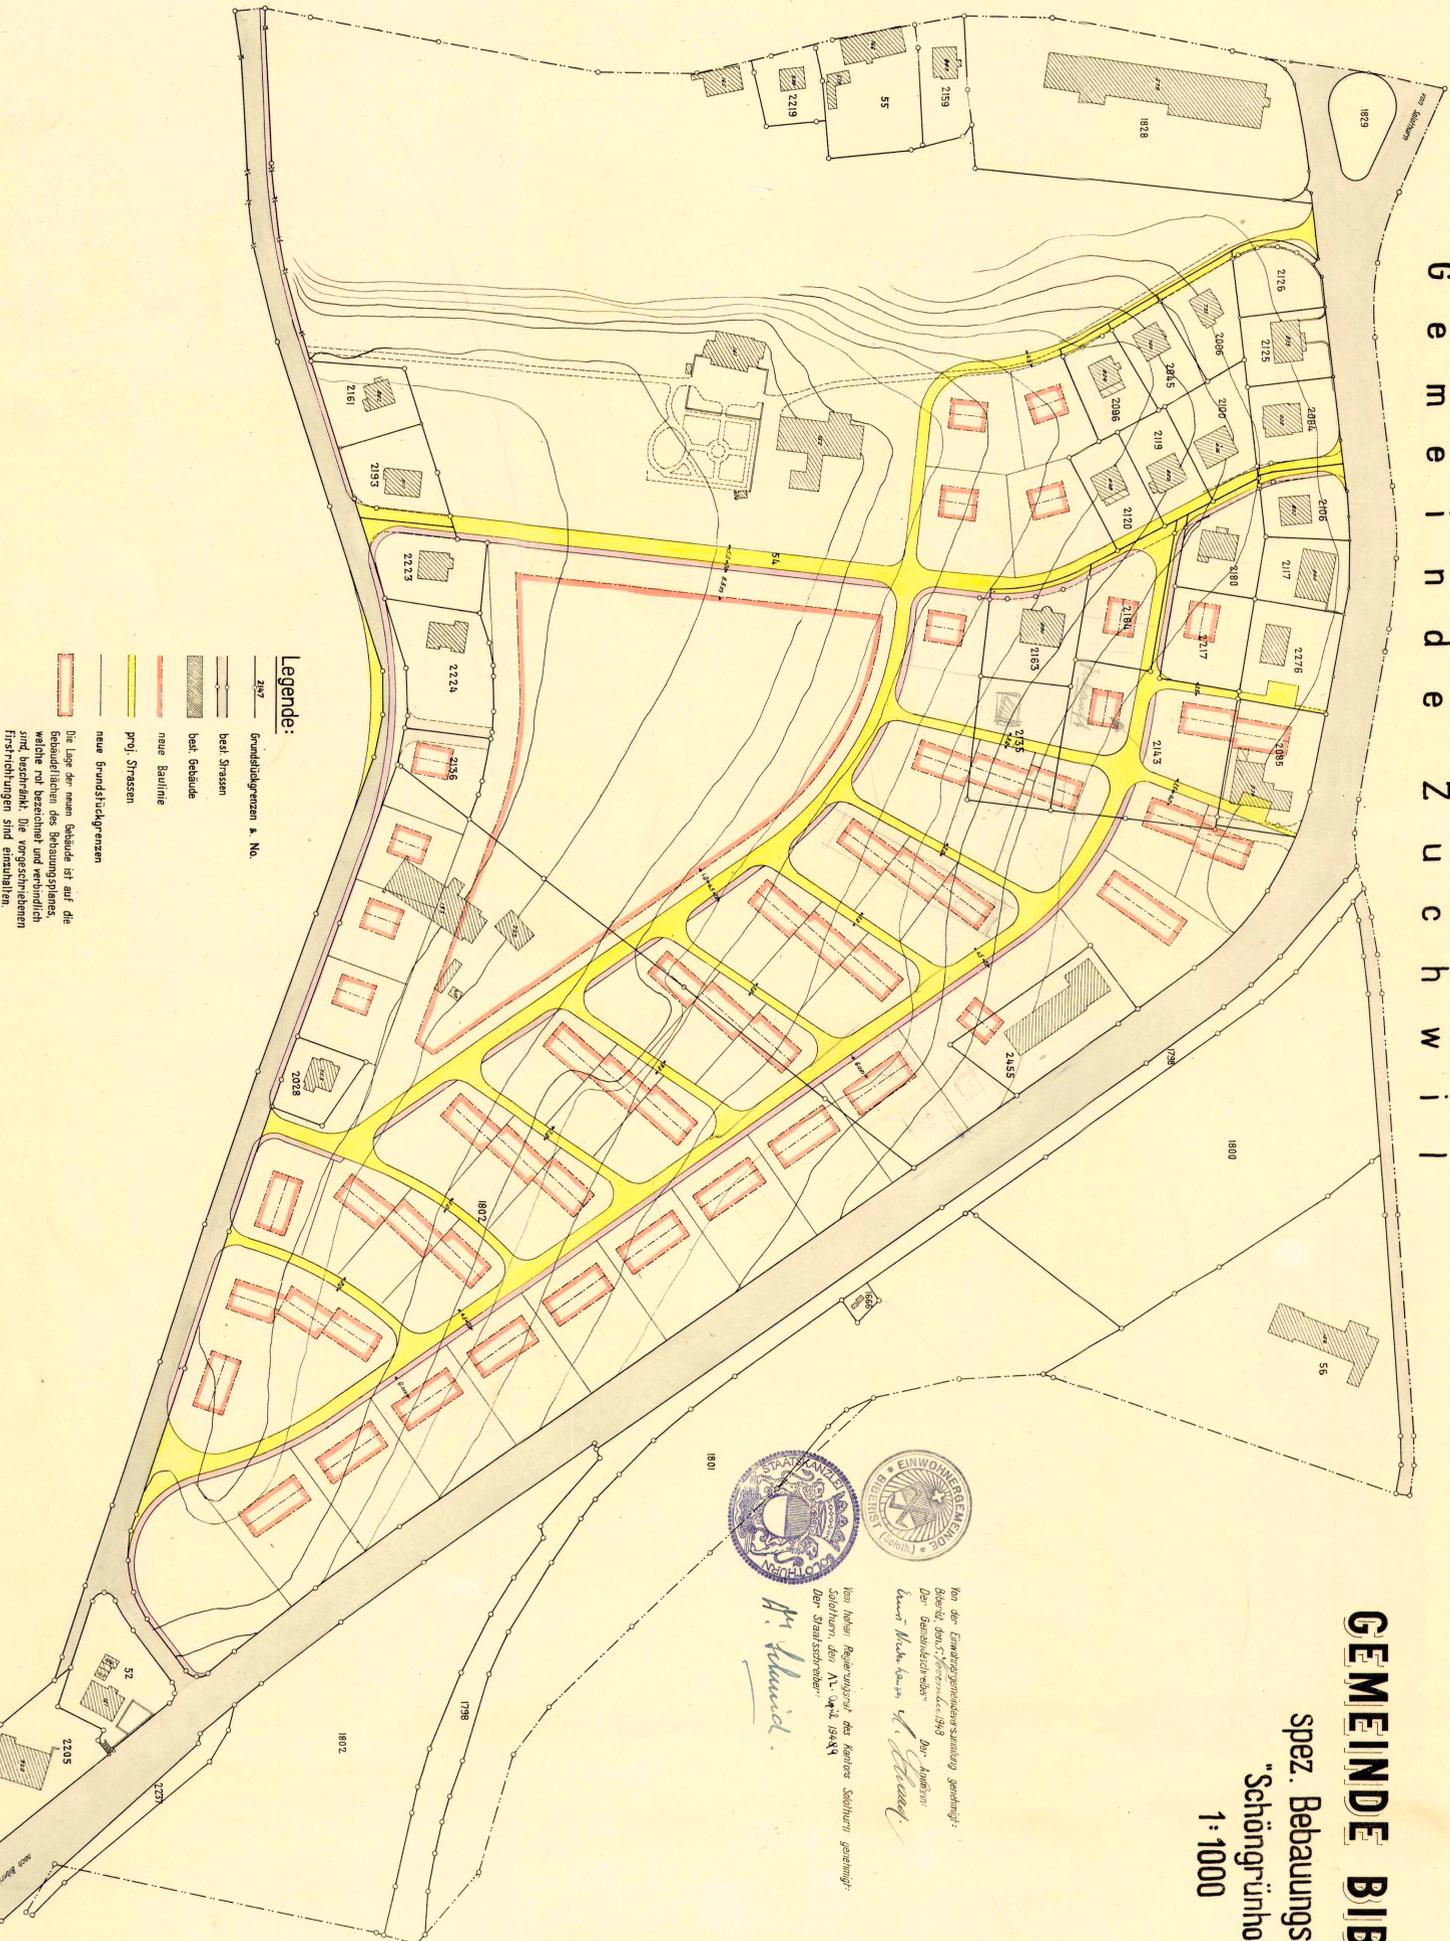

**Legende:**

- 247 — Grundstücksgrenzen & No.
- bei Strassen
- bei Gebäude
- neue Baulinie
- proj. Strassen
- neue Grundstücksgrenzen

Die Lage der neuen Gebäude ist auf die Bebauungsflächen des Bebauungsplanes, welche rot bezeichnet und verbindlich sind, beschränkt. Die vorgeschriebenen Freirichtungen sind einzuhalten.

# GEMEINDE BIBERIST

## spez. Bebauungsplan "Schöngriinhof"

1:1000



Von der Entwicklungsgemeinschaft genehmigt:  
Biberist, den 15. November 1948  
Der Gemeinderat  
Hans W. von Steiner

Von Seiten Regierungsrat des Kantons Solothurn genehmigt:  
Solothurn, den 11. April 1949  
Der Staatsrat  
H. Schmid

WILTRAND, dipl. Arch. S.L.A.  
HOESCHELE  
DOERCH  
ARCHITECTEN SOLOTHURN

März 1948  
Biberist, Solothurn

Mf. Nr. 15  
überholt  
(angeführt)

43/ 24  
A