

Kanton Solothurn
Gemeinde Biberist

Änderung Erschliessungsplan

Trottoir entlang Schöngrünstrasse
Bereich Bushaltestelle Enge

Für die Aktualität der amtlichen Vermessung der Nachführungsgeometer:

Biberist, 9. Februar 2016 *P. Meib*

Öffentliche Auflage vom 11. Dezember 2015 bis am 20. Januar 2016

Beschlossen vom Einwohnergemeinderat am 19. Oktober 2015

Der Gemeindepräsident:

Der Leiter Zentrale Dienste:

L. Boser

L. S.

Genehmigt vom Regierungsrat mit Beschluss Nr. *756* vom *3.5.2016*

Der Staatsschreiber:

Publikation im Amtsblatt Nr. *18* vom *6.5.16*

W+H AG
INGENIEURE UND PLANER

Planen
Messen
Bauen

Blömlisalpstrasse 6 • Postfach • 4562 Biberist
Tel. 032 671 26 30 admin@w-h.ch w-h.ch

Änderungen:

A:

B:

C:

Dok. Nr.: 3.641.0837

Datum: 15. Juni 2015


Format: 30 x 84

Druckdatum: 9. Februar 2016
Dateiname: EP_Änderung_Schöngrünstr.dwg

Gez.: WIC



Erschliessungsplan Situation 1 : 2000 RRB Nr. 1406 vom 4.07.2000

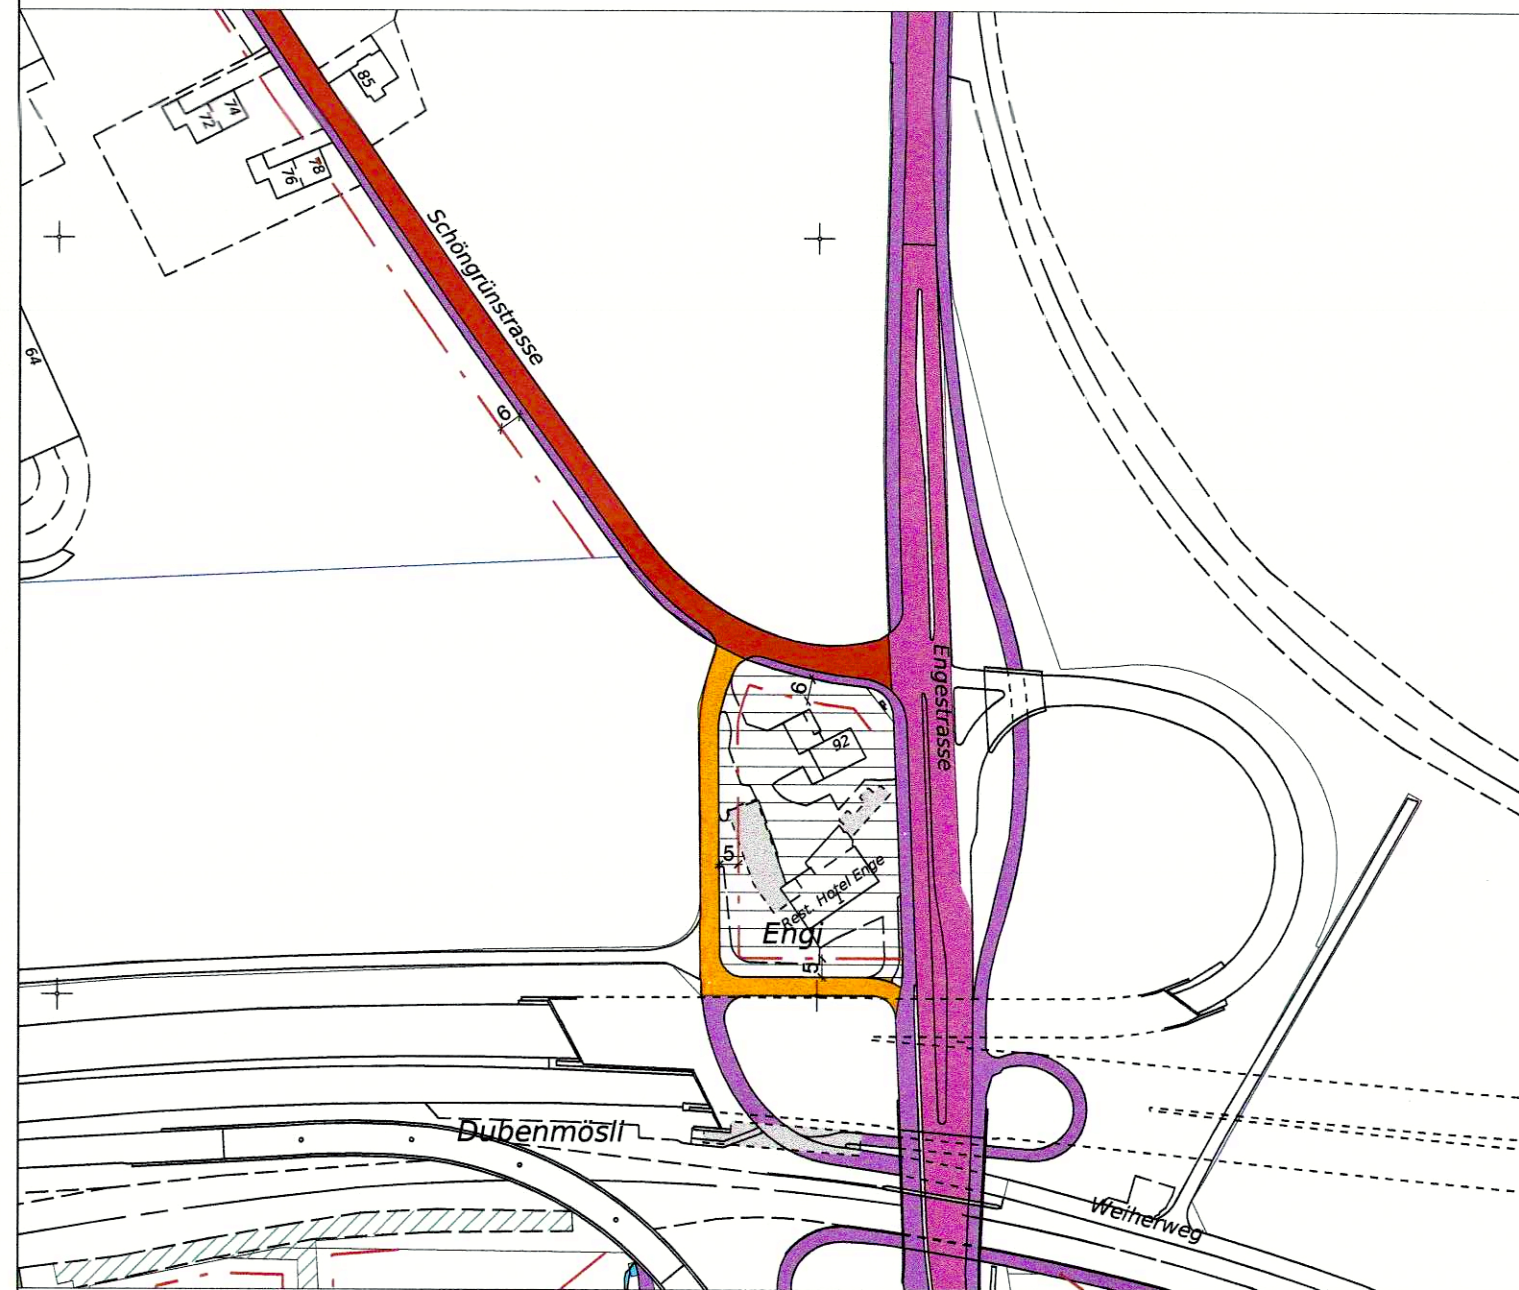


LEGENDE

Orientierungsinhalt

- Hauptverkehrsstrasse
- Sammelstrasse
- Erschliessungsstrassen
- Trottoirs, Fusswege, Velowege
(bei Erschliessungsfunktion Ansatz wie bei Erschliessungsstrassen)
- Aufstufung Empfindlichkeitsstufe
- Baulinien Erschliessungsstrassen



Genehmigungsinhalt der Auflage Situation 1 : 500

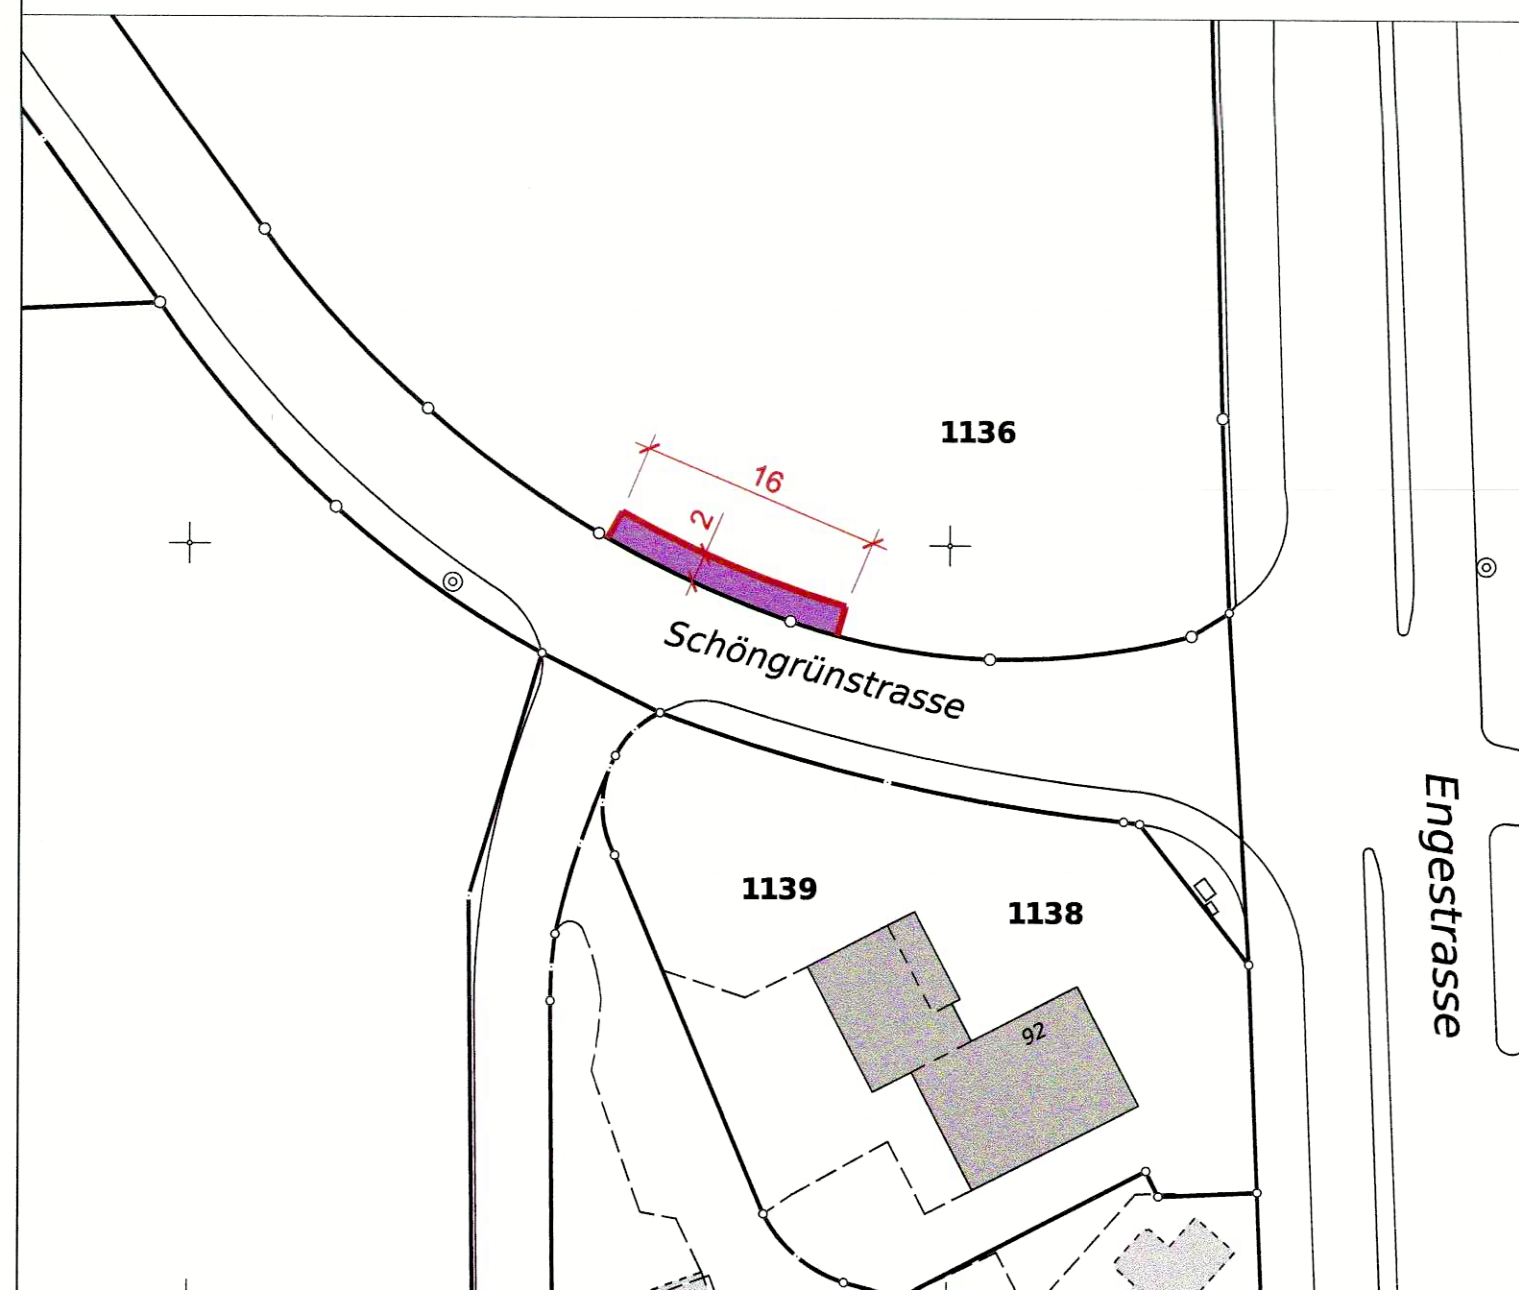

LEGENDE


Genehmigungsinhalt

- Trottoirs, Fusswege, Velowege
(bei Erschliessungsfunktion Ansatz wie bei Erschliessungsstrassen)

Dem Erschliessungsplan kommt gleichzeitig die Bedeutung der Baubewilligung gemäss § 39 Abs. 4 PGB zu.



Geänderter Erschliessungsplan Situation 1 : 2000 RRB Nr. 1406 / *756* vom 04.07.2000 / *03.05.2016*

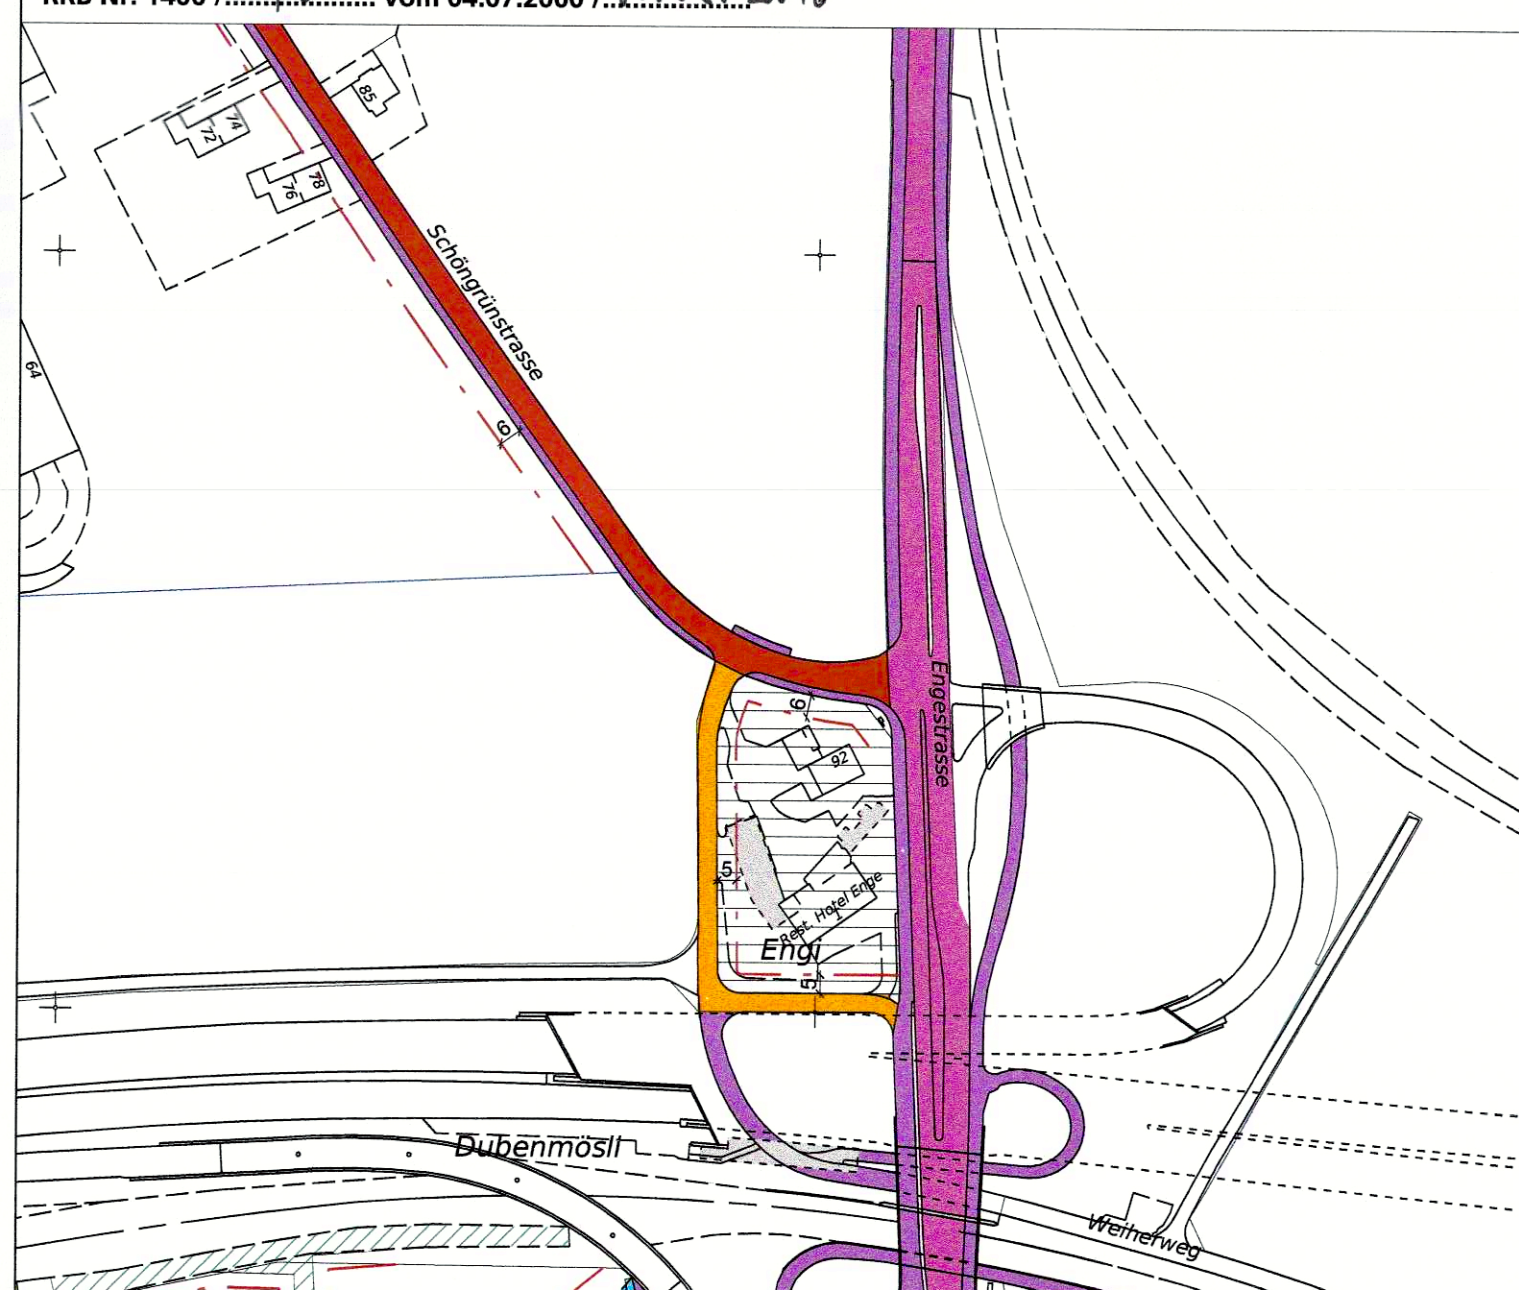

LEGENDE

Orientierungsinhalt

- Hauptverkehrsstrasse
- Sammelstrasse
- Erschliessungsstrassen
- Trottoirs, Fusswege, Velowege
(bei Erschliessungsfunktion Ansatz wie bei Erschliessungsstrassen)
- Aufstufung Empfindlichkeitsstufe
- Baulinie Erschliessungsstrassen

